




Samþykkt á fundi bygginga-
nefndar þ. 12.15.1982
BYGGINGAFULLTRÚINN
Í HAFNARFIRDI

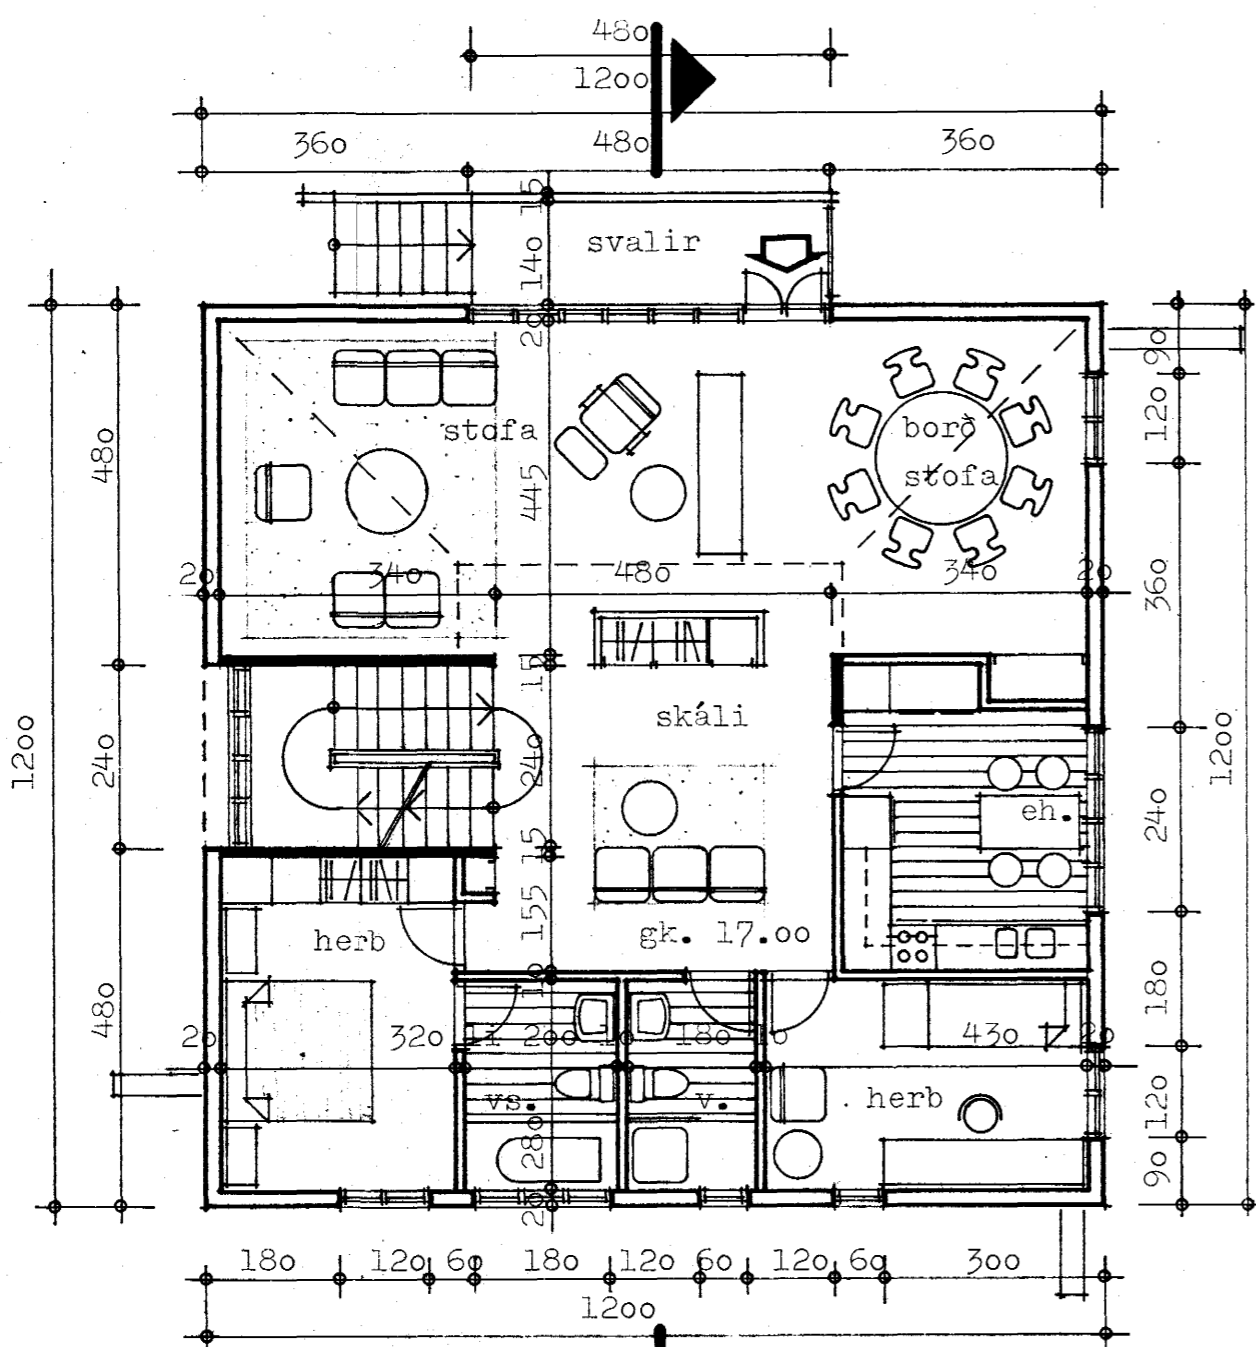


GRUNNMYND EFRI HÆÐ.

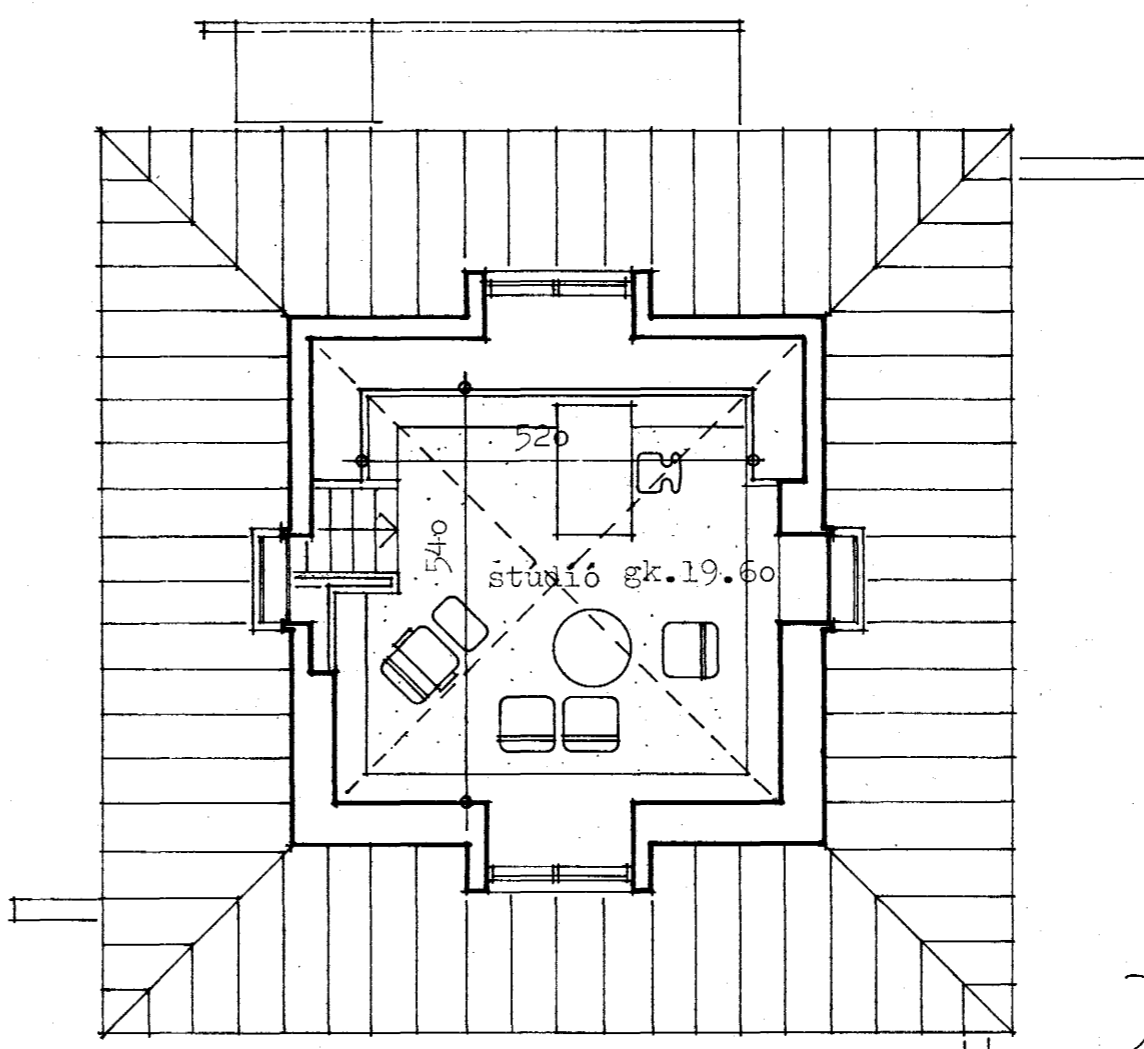



GRUNNMYND AF RISI

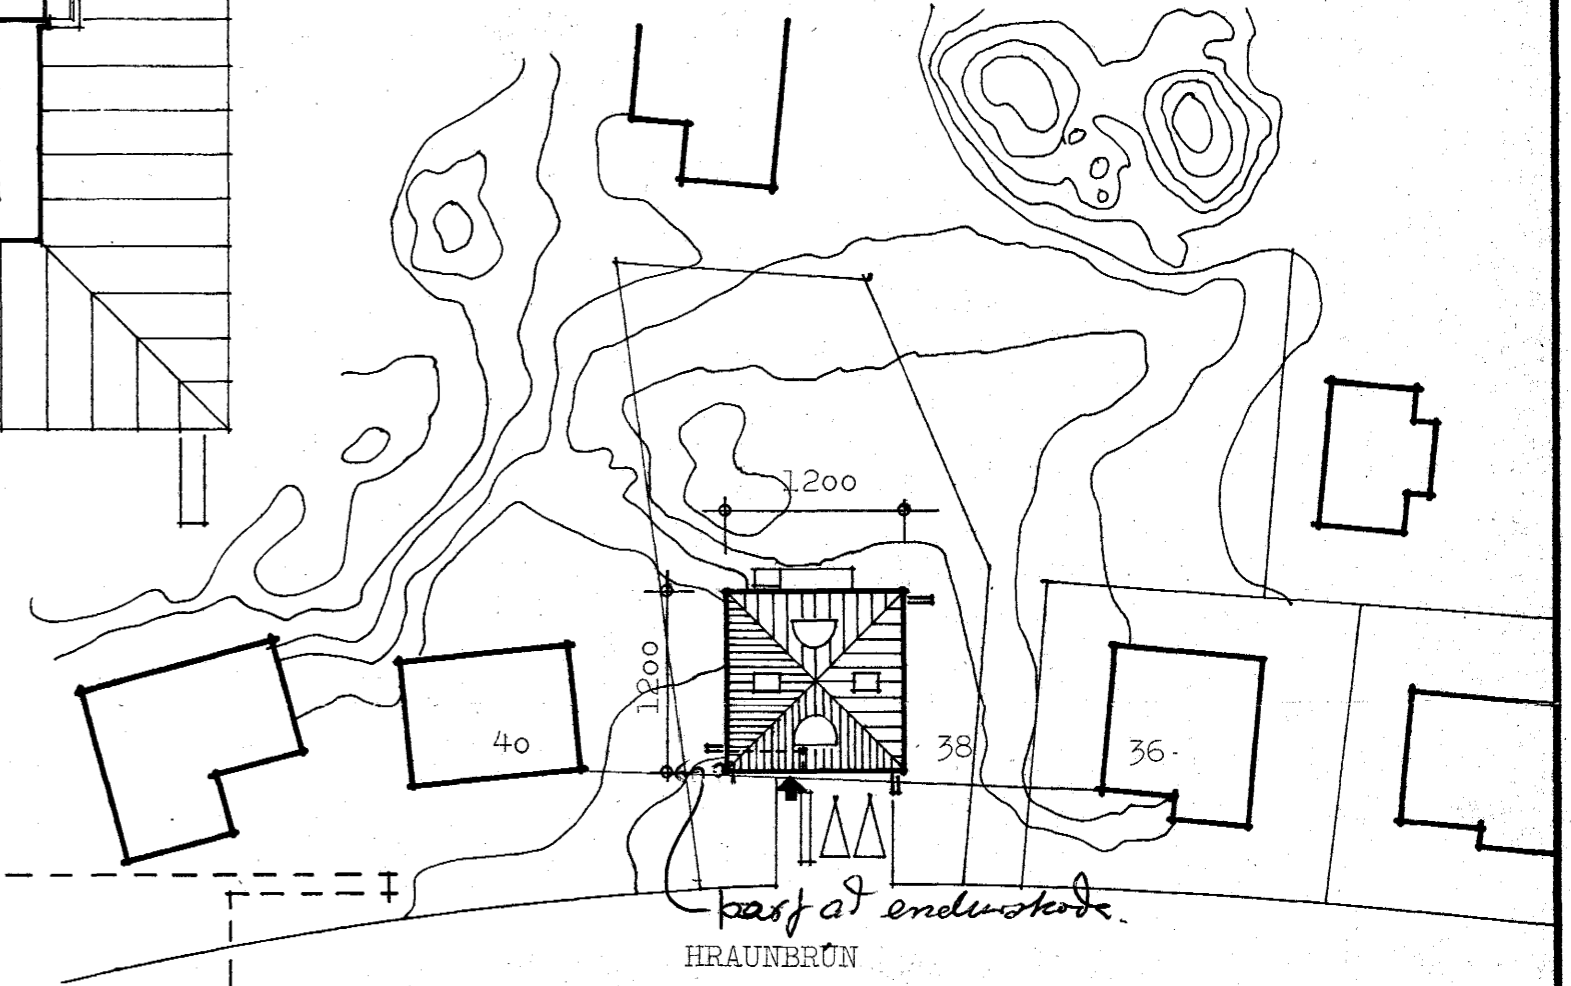

AFSTÖÐUMYND

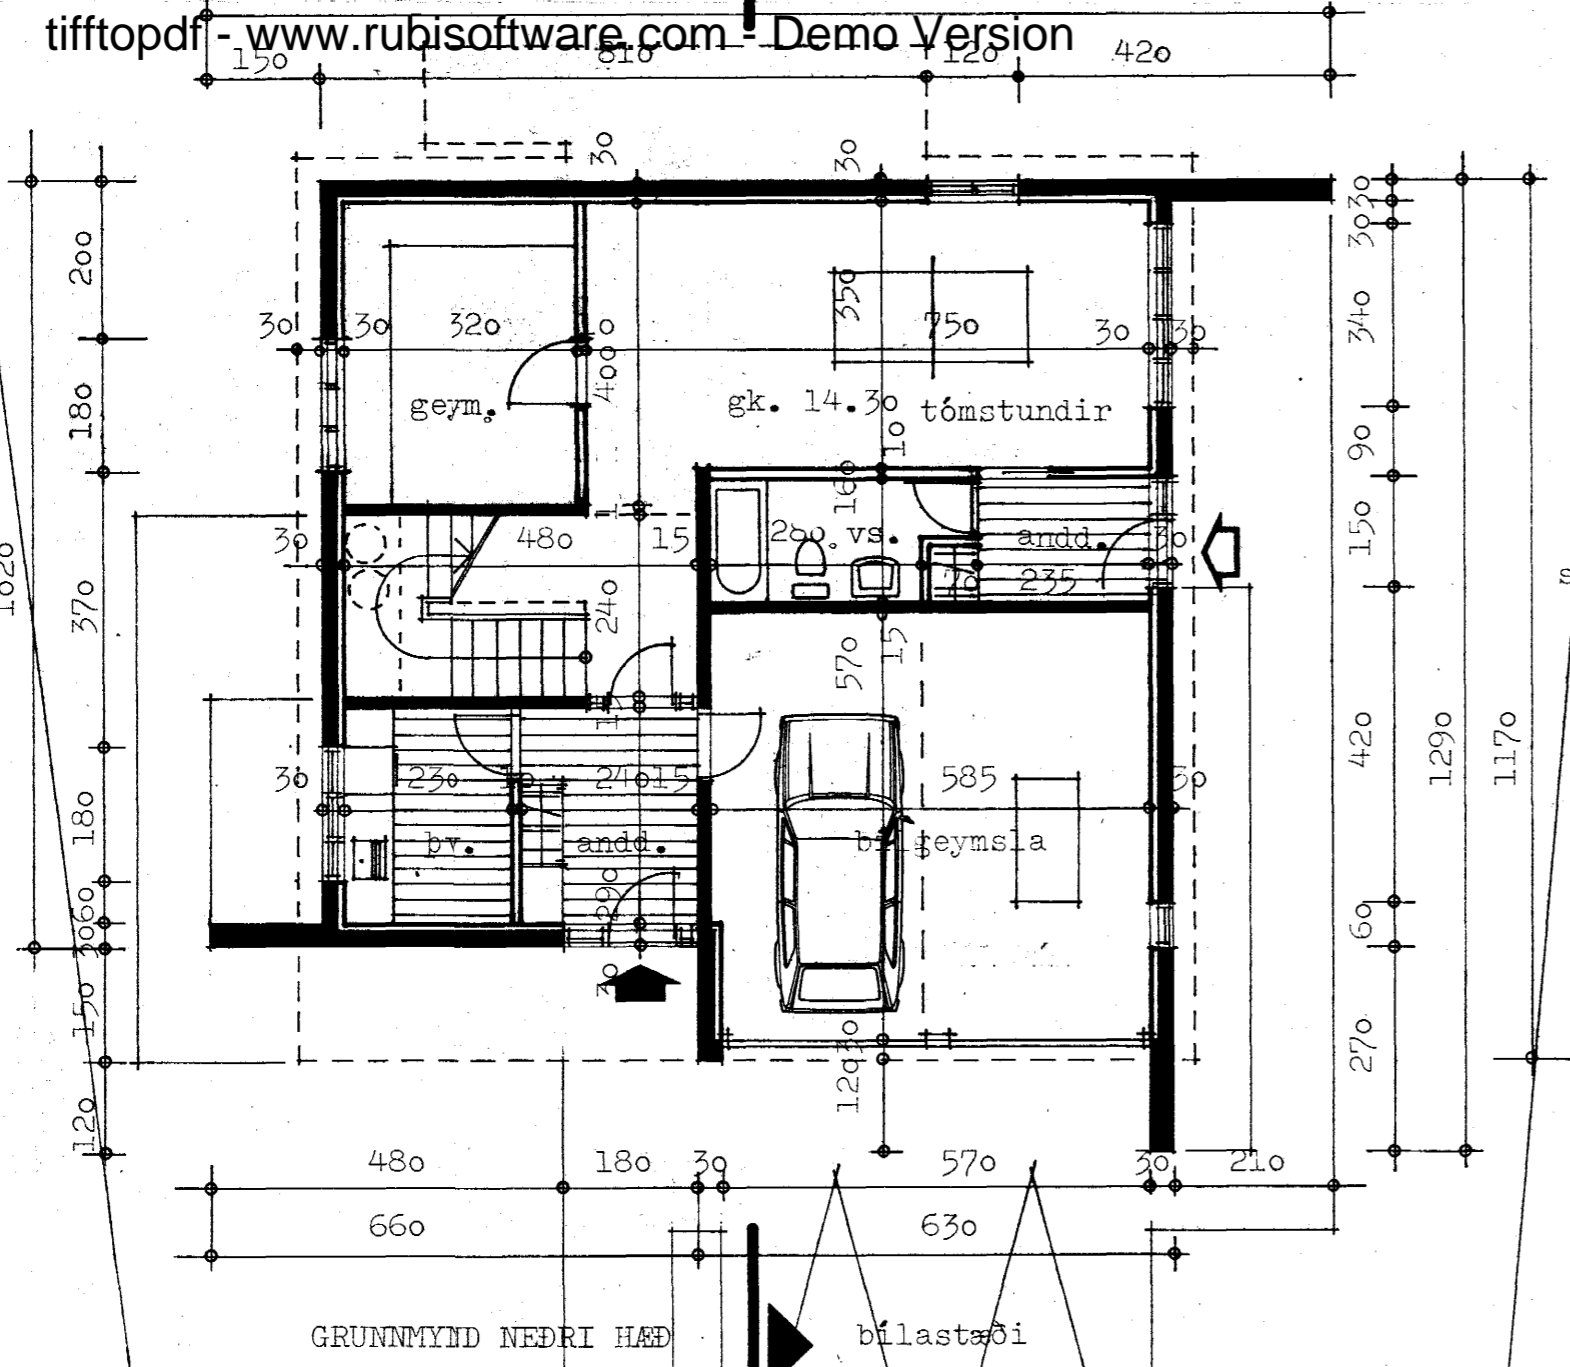

GRUNNMYND NEDRI HÆÐ

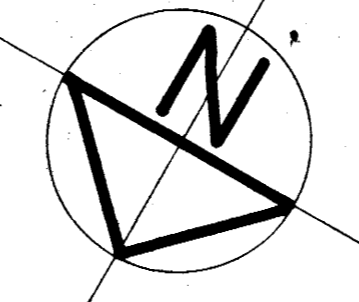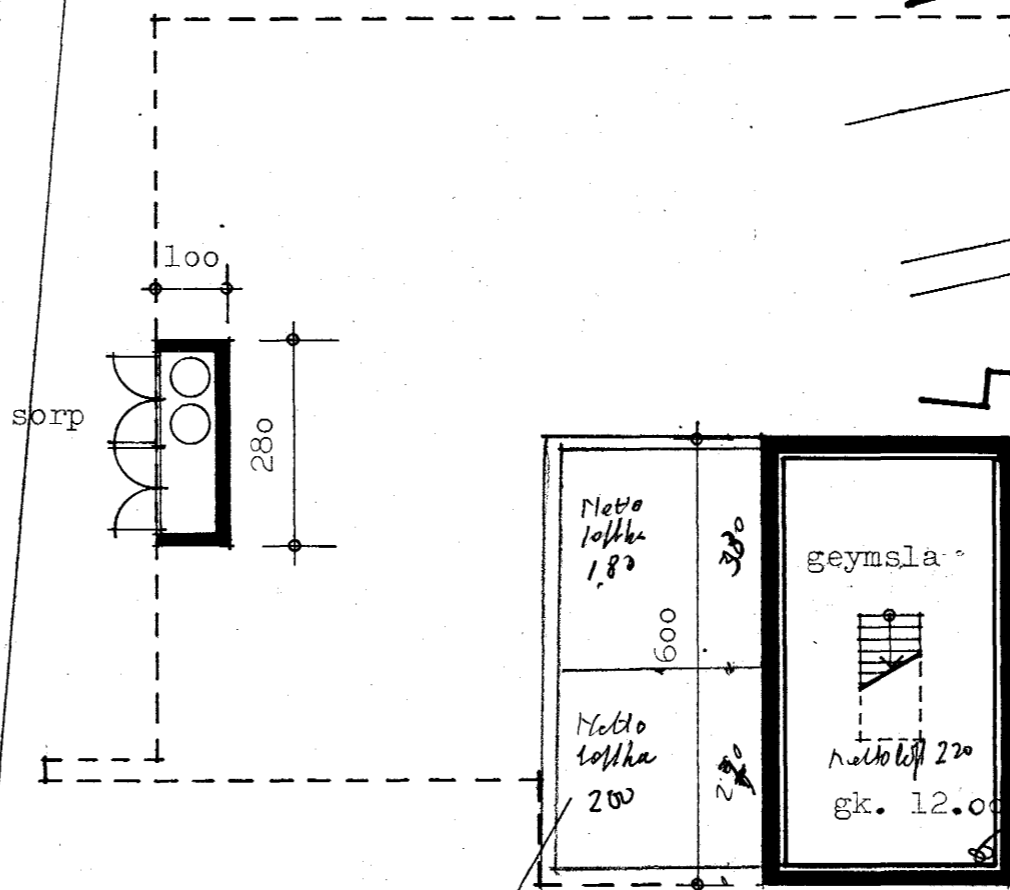

metri um stæði 58.7-1.9

4250-0380.01

flataarmál = 326.4 m²
rúmmál = 972.4 m³

TEIKNISTOFA		HRAUNBRÚN 38.	
INGIMUNDUR SVEINSSON		afstöðumynd	
ARKITEKT FAI DSA		grunnmyndir	
SKÓLAVÖRDUSTÍG 3, 101 REYKJAVÍK, SÍMI 14990		VERK	
HANNAD is		BLAD	
TEIKNAD is		01	
REYKJAVÍK 05-82		Breytt	
KVARDI 1:100		06-82 eg.	

Þessu er veitt
útsögn um byggingu.