



Samþykkt á fundi bygginga-
nefndar þ. 16 / 10 1968

BYGGINGAFULLTRÚINN
Í HAFNARFIRÐI
F. Jónsson

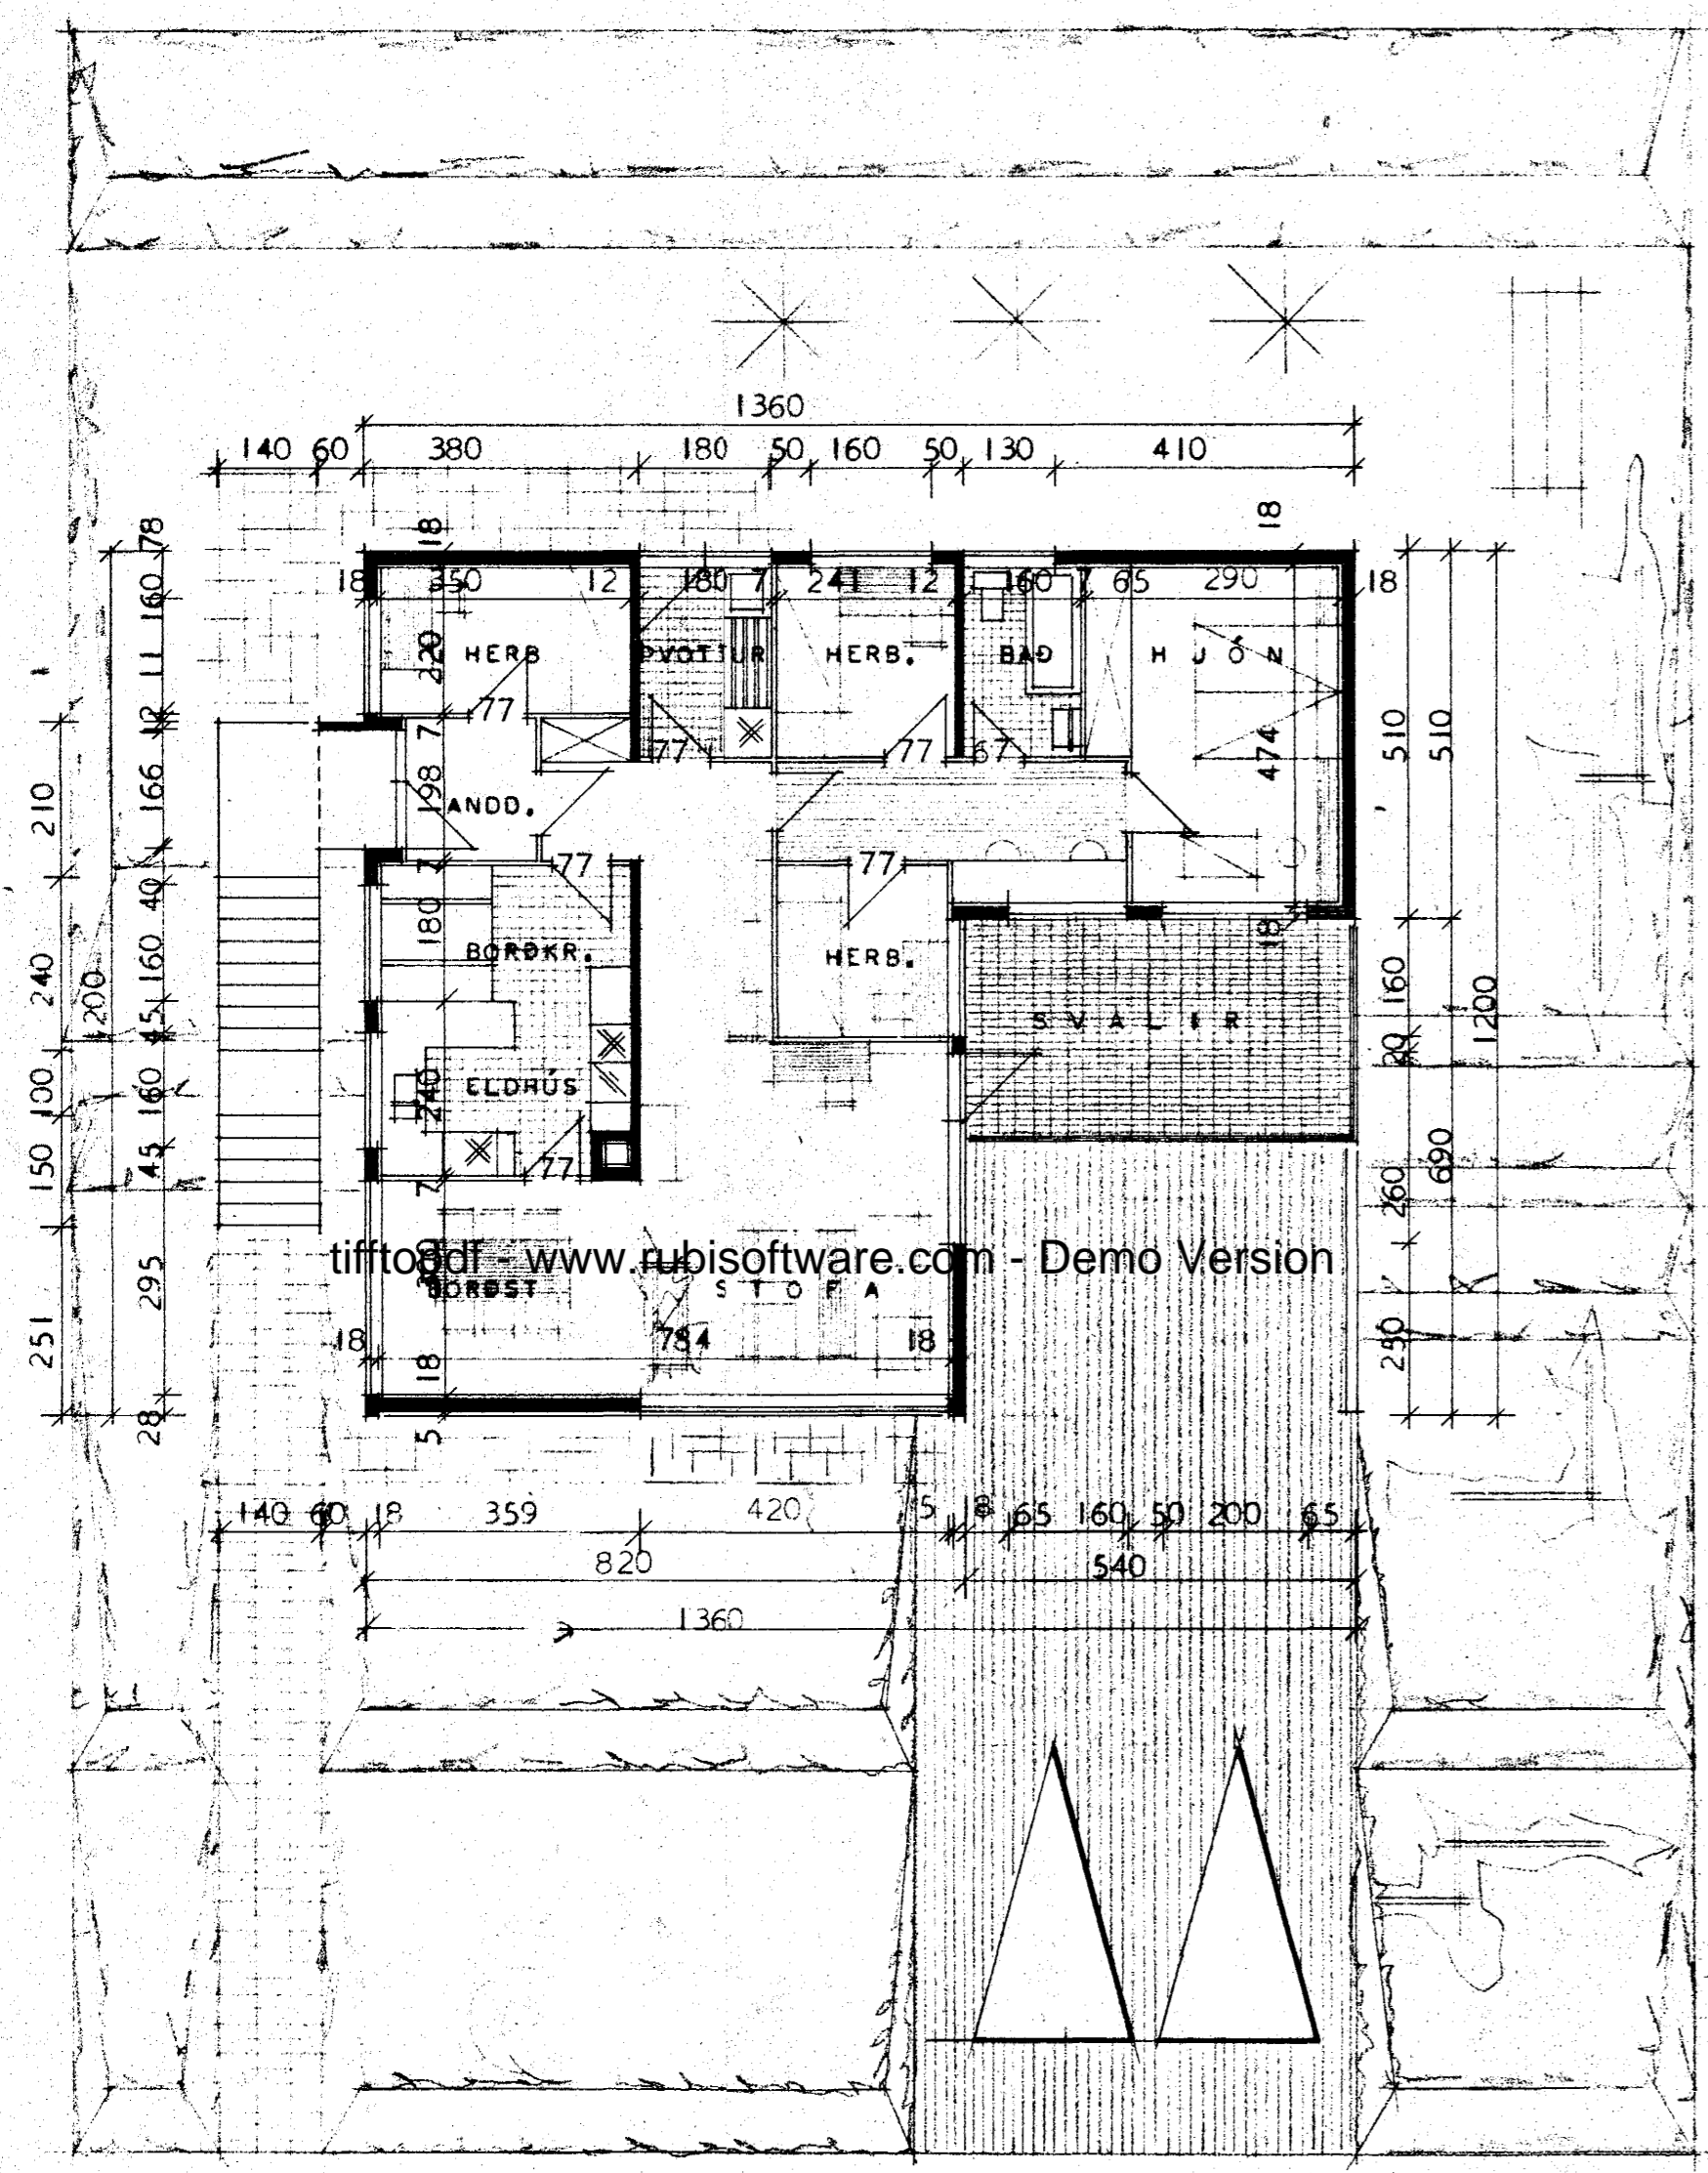

GRUNNMYND HEDAR

FLATARMÁL ÍBÚÐAR BRÚTTÓ = 124,52 m²
 FLATARMÁL ÍBÚÐAR NETTÓ = 109,55 m²
 FLATARMÁL KJALLARA BRÚTTÓ = 56,08 m²

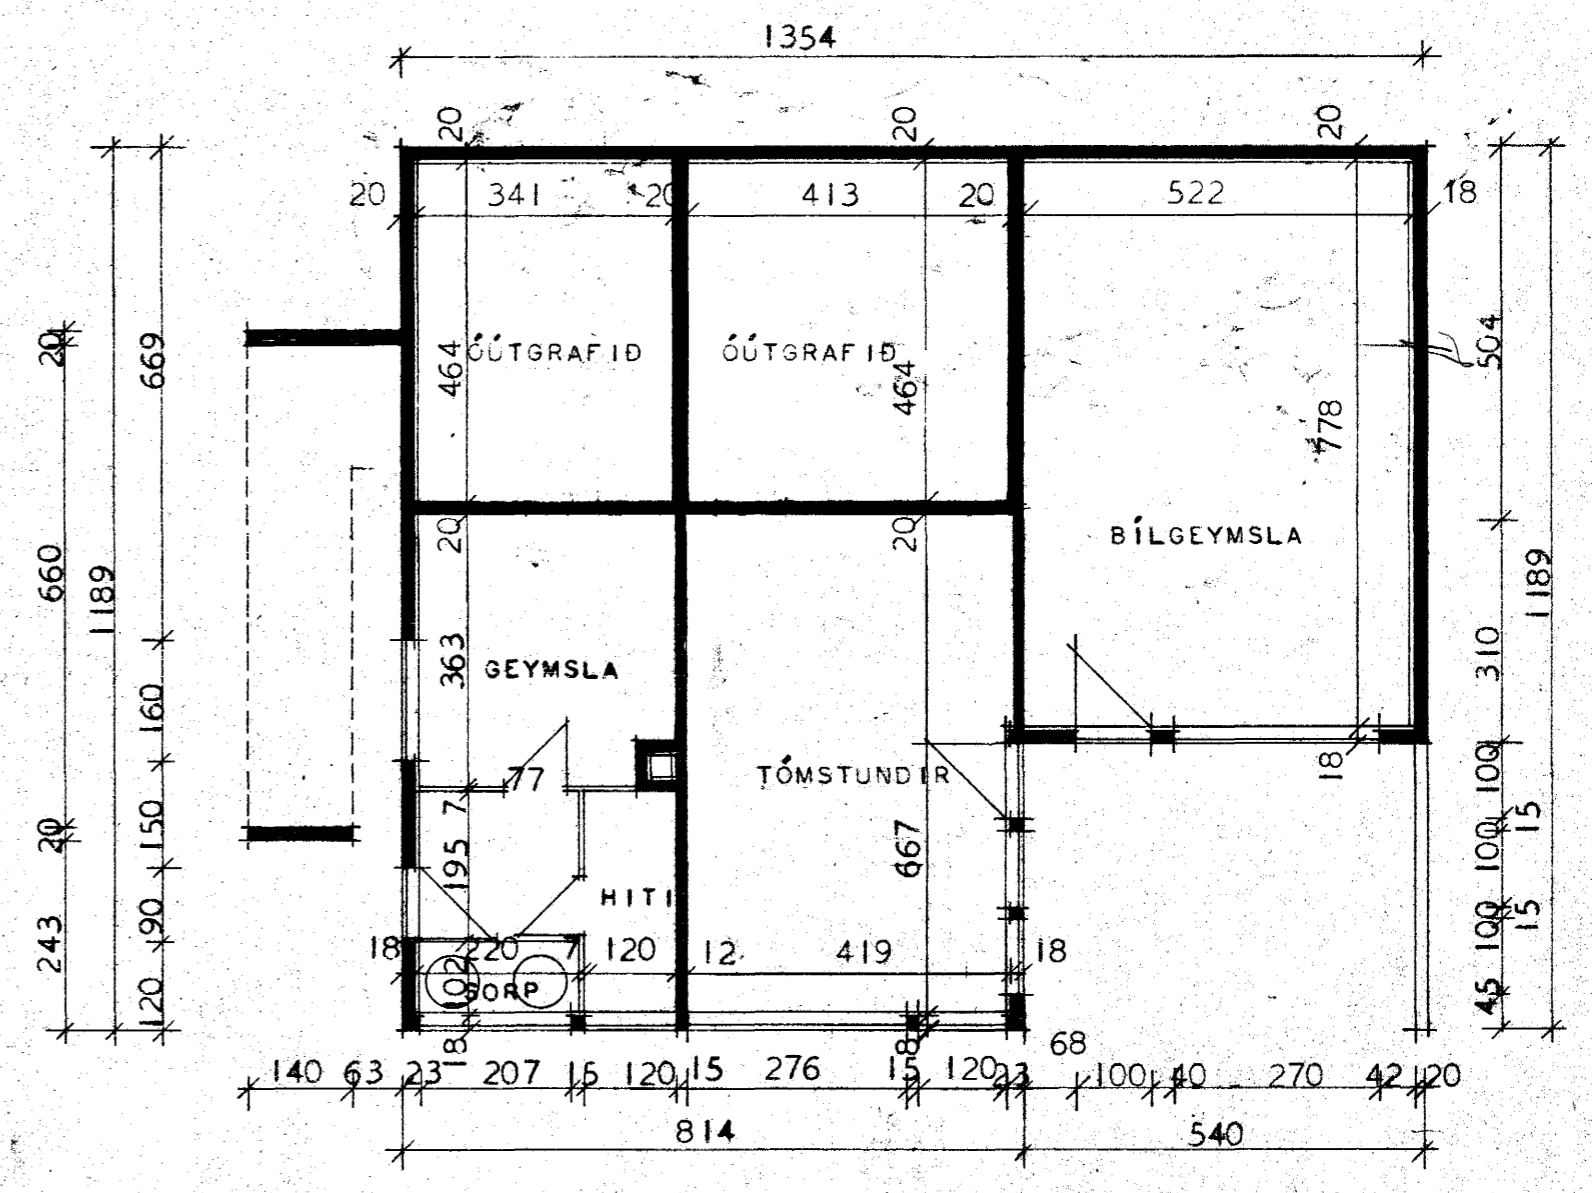

GRUNNMYND KJALLARA

BREYTT Í SEPT 68 SGM11	
HÚSNÆÐISMÁLASTOFNUN RÍKISINS	
GRUNNMYNDIR	EINBÝLISHÚS
	VERK
	91 A
MÁL 1:100	BLAÐ NR 1
	1967
<i>Ragnheiður Halldóttir</i>	
<i>Raeldin Raeldisson</i>	