

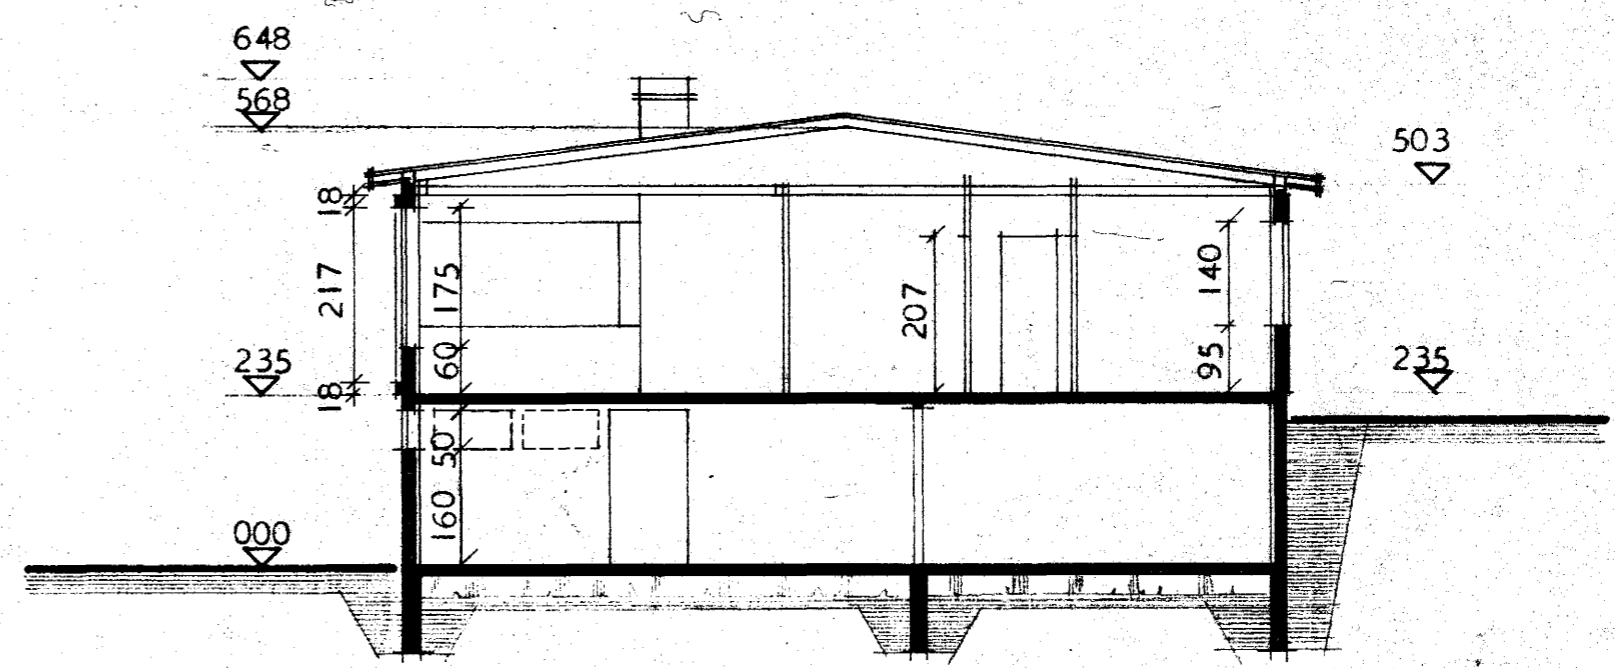


HRAUNBRÚN 18⁴²
 4250-0420-01




Samþykkt á fundi bygginga-
 nefndar þ. 16/10/68
 BYGGINGAFULLTRÚINN
 Í HAFNARFIRÐI
E. Jónsson

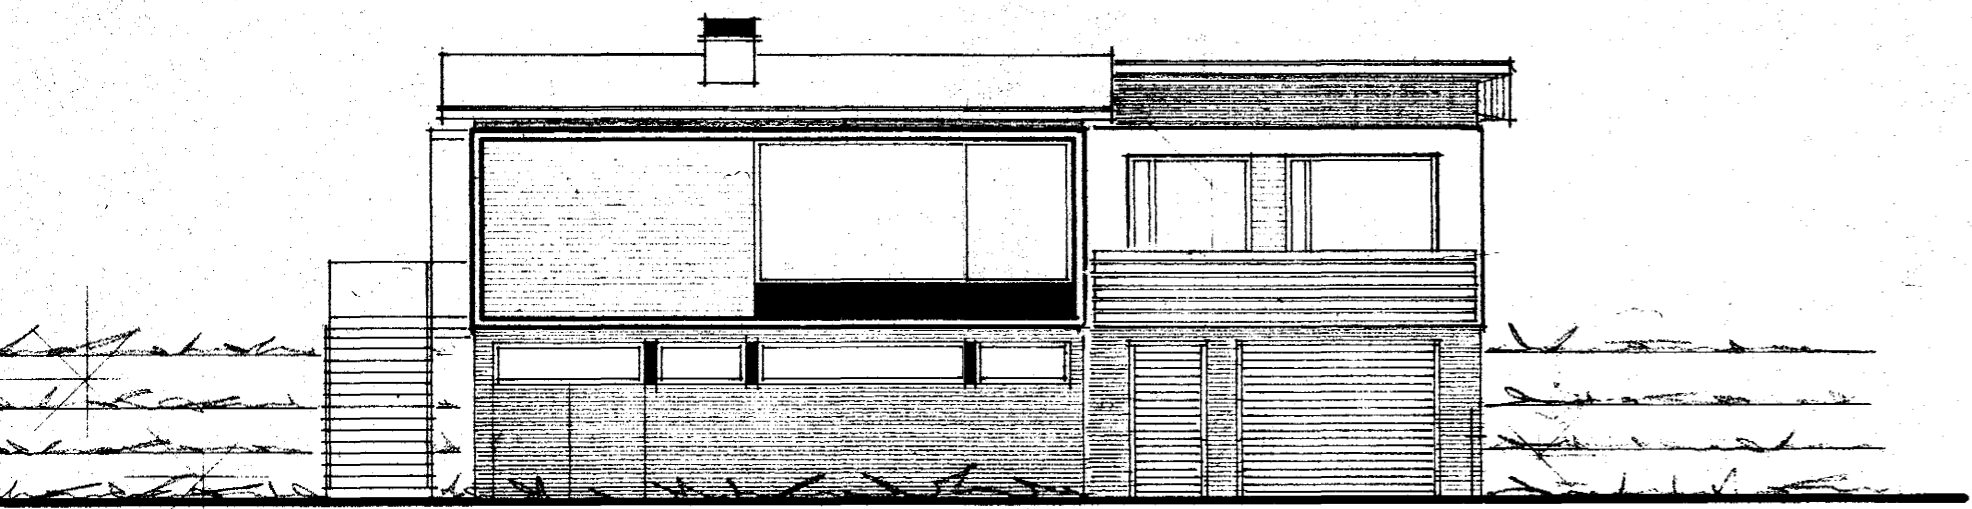

SNEIÐING

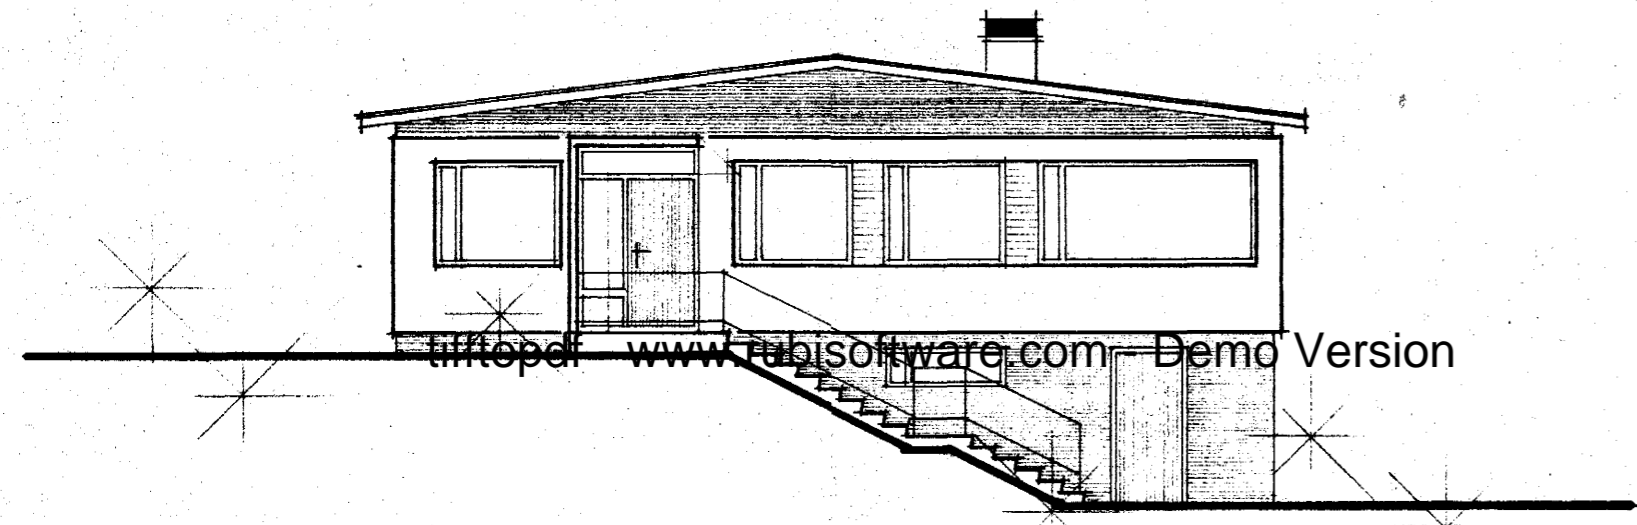

tiltopd. www.rubissoftware.com - Demo Version

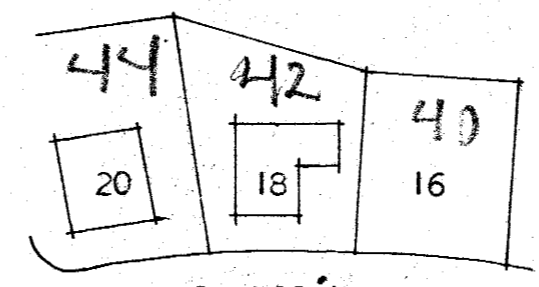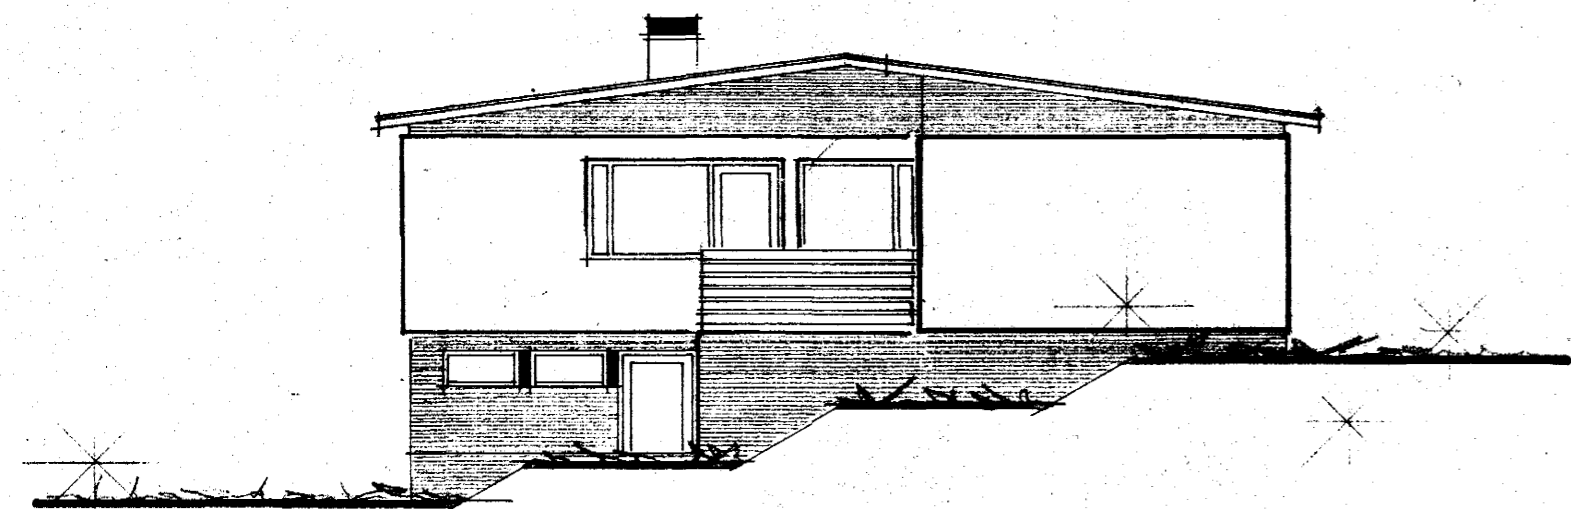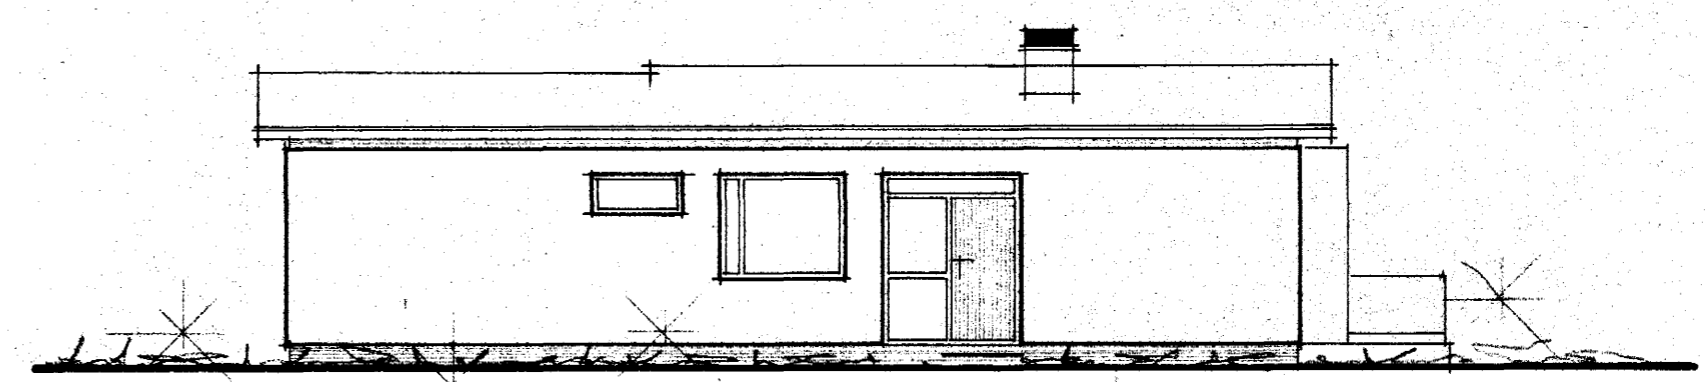

HRAUNBRÚN

Afstöðumynd MÁL 1:1000

HÚSNÆÐISMÁLASTOFNUN RÍKISINS	
ÓTLITSMYNDIR OG SNEIÐING	EINBYLIÐSHÚS
	VERK 91 A
MÁL 1:100	BLAÐ NR 2
	1967
<i>Haldur Sæmundsson</i>	
<i>Haldur Sæmundsson</i>	