

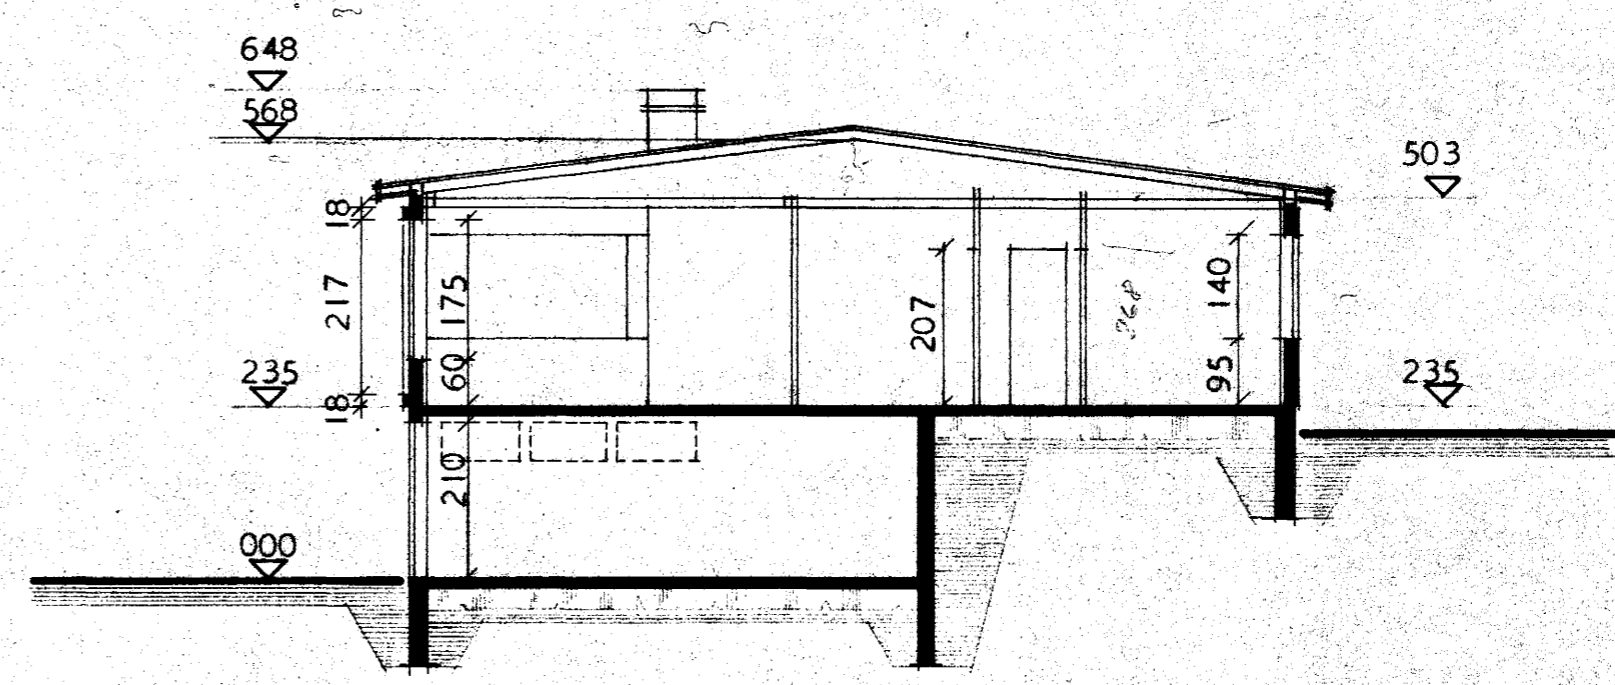


HRAUNBRÚN 18 42




Samþykkt á fundi bygginga-  
nefndar þ. 7. 8. 1968  
BYGGINGAFULLTRÚINN  
Í HAFNÁRFIRÐI  
*F. Sigurðsson*

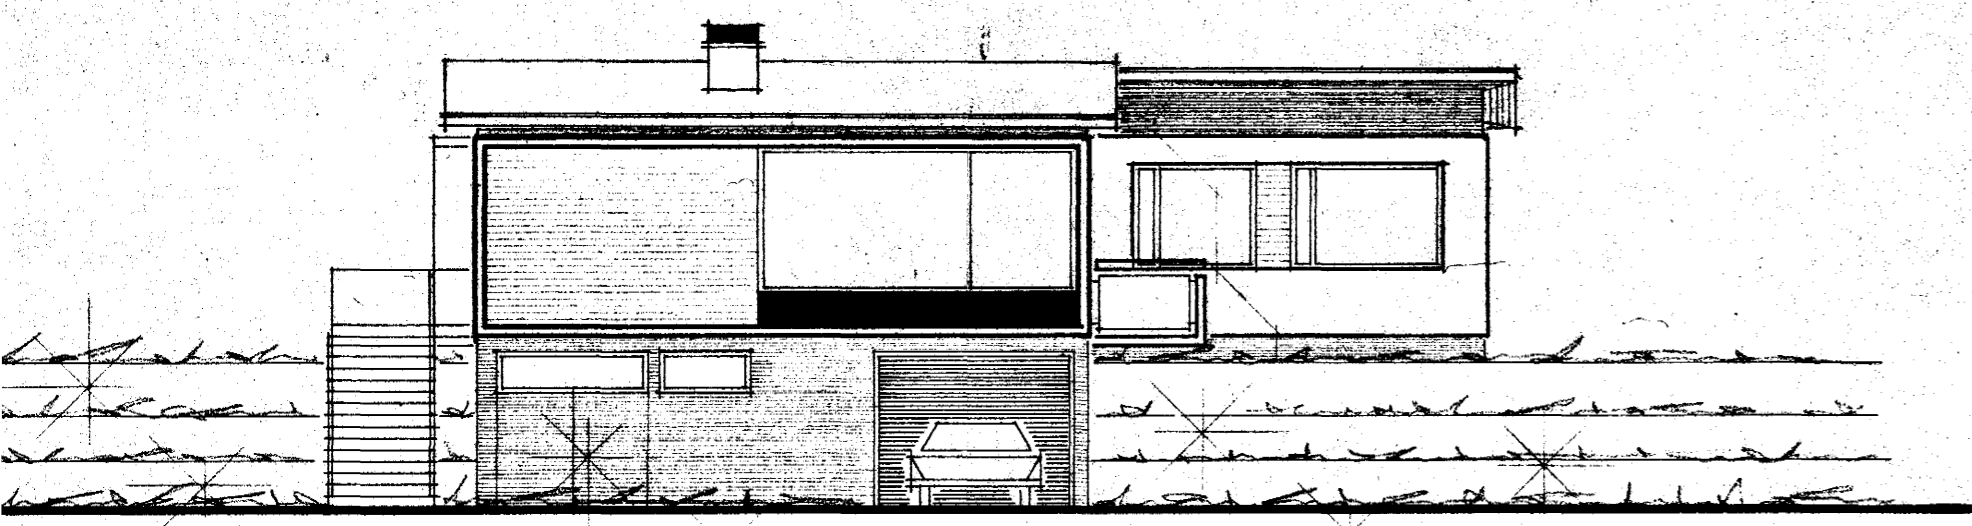

SNE IDING

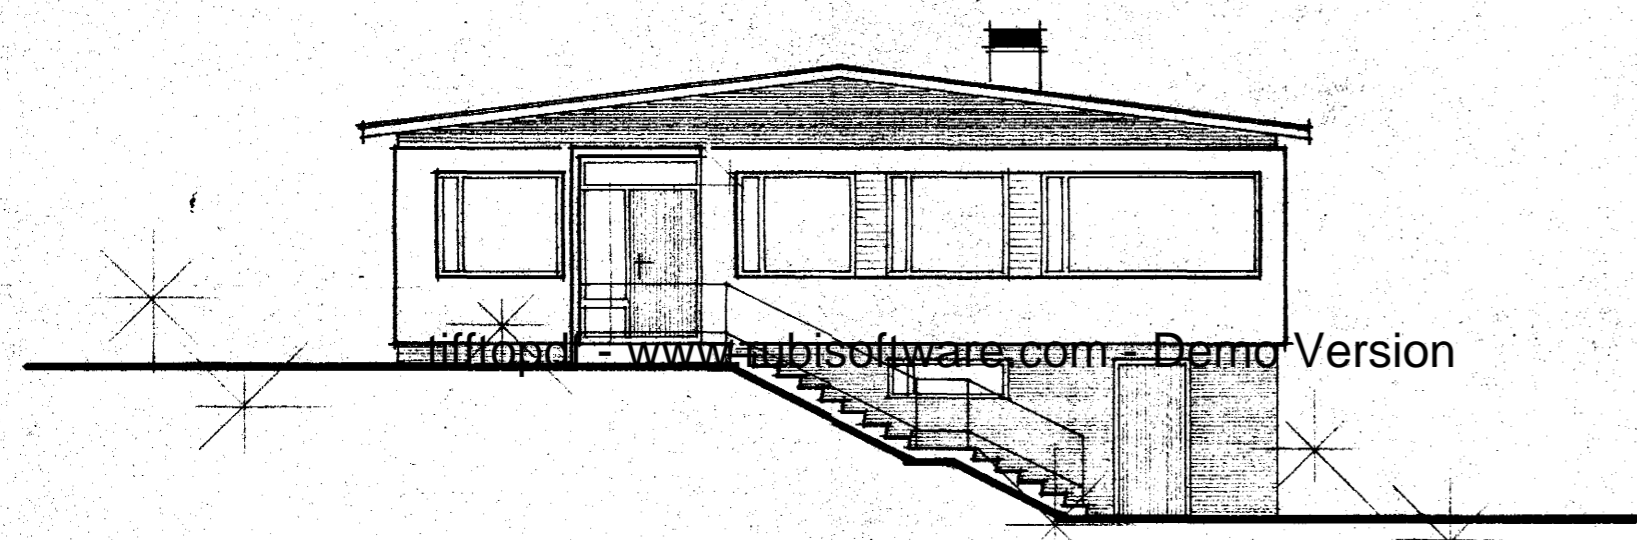

tiffroscd - www.tiffroscd.com - Demo Version

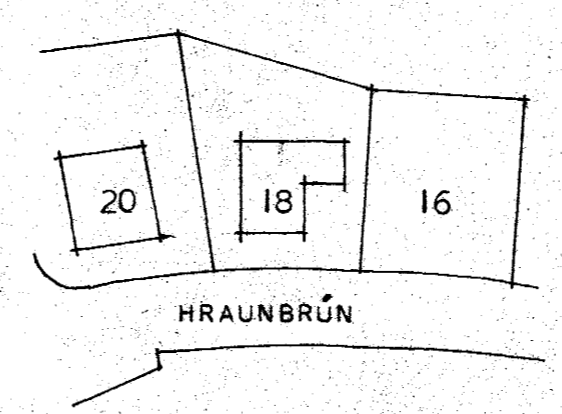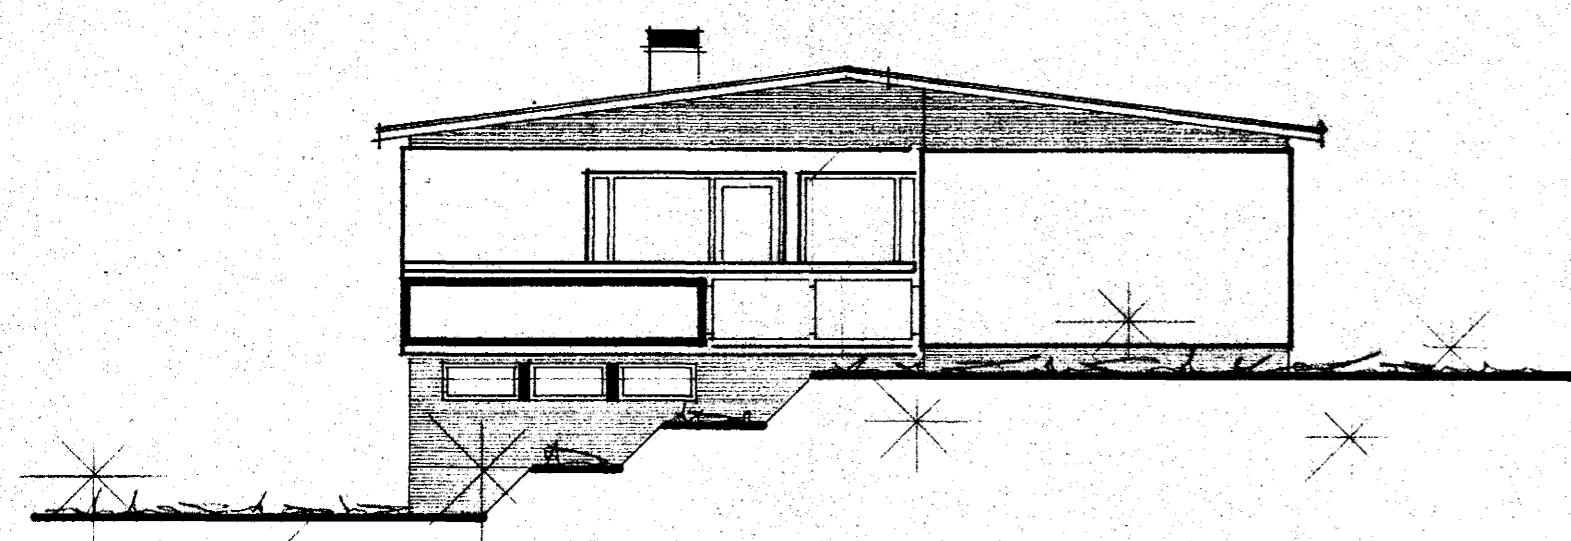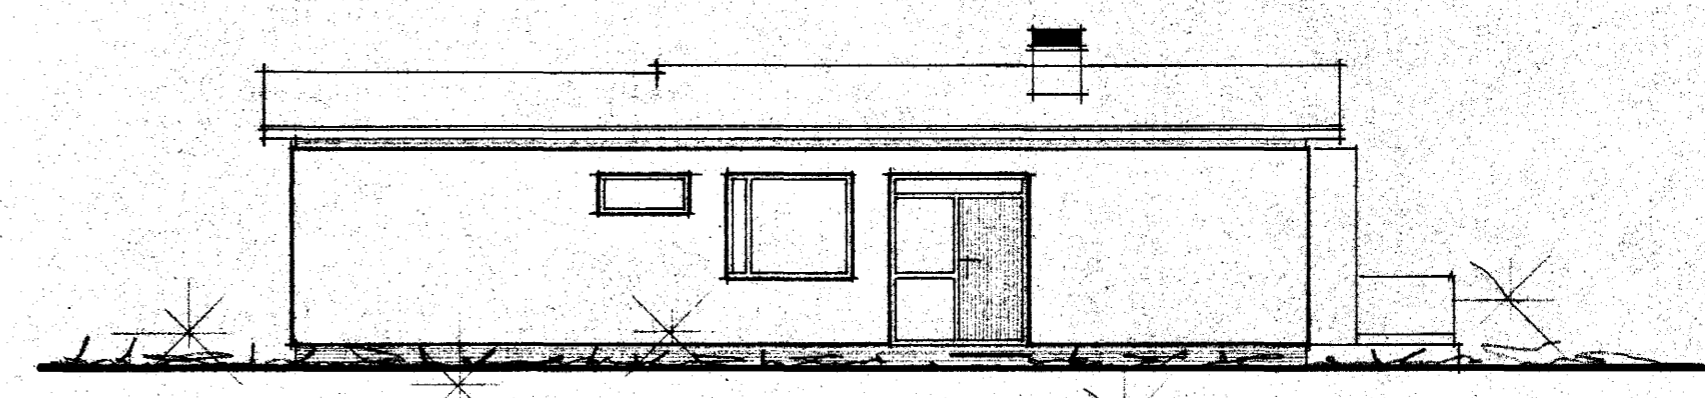

HRAUNBRÚN

AFSTÖÐUMYND MÁL 1:1000

HÖSNÆÐISMÁLASTOFNUN RÍKISINS	
ÚTLITSMYNDIR OG SNEIDING	EINBYLIHÚS VERK <b>91 A</b>
MÁL 1:100	BLAÐ NR 2 1967

*Halldór Halldórsson*