

FRANSEN 42


SKÝRINGAR: Í MIDSTÖÐVARPIÐUR SÉU NOTADAR VENJULEGAR SVARTAR PÍPUR OG ER ÞVERMÁL ÞEIRRA GEFID Í MM Á TENGI-MYNDUM.
 PÍPUR SÉU MÁLADAR TVÍSVAR MED ASFALT MÁLNINGU OG EIVANGRADAR MED 2. CM BLEKULLARHÓLKUM, UTAN UM BLEKULLARHÓLKANA SKAL VEFJA PLASTDÚK.
 PÍPUR LIGGI Í EIVANGRUN ÚTVEGJJA OG Í SÓLFRAUFUM, ÞAR SEM TEIKNING GETUR Á UM ÞÁÐ.
 REIKNAD ER MED ÞVÍ AD NOTADIR SÉU RUNTAL OFNAR OG ER OFNASKRÁ SAMKVEMT ÞVÍ. Á ALLA OFNA KOMI LOFTTEMIÐGARSKRÚFA OG TVÍSTILLILOKI.
 EIVANGRUN Í VEGGJUM SVARTI TIL 5 CM PLASTEIVANGRUNAR EN EIVANGRUN Í LOFTI SVARTI TIL 7.5 CM PLASTEIVANGRUNAR REIKNAD ER MED AD Í GLUGGUM SÉ TVÖFALT GLER.

OFNALISTI FYRIR KETILKERFI DELTA T=60°


NR.	TILVÍSUN	TENGI	KCAL/T
1	V49 - 1000	BC - 15	655
2	V77 - 1000	AD - 15	975
3	V70 - 1800	BC - 15	1600
4	V70 - 1500	AD - 15	1335
5	V36 - 1000	AB - 15	735
6	V70 - 1400	AD - 15	1245
7	H63 - 1000	AB - 15	765
8	V77 - 1000	BC - 15	975
9	V77 - 1000	BC - 15	975
10	V35 - 2800	BC - 15	1405
11	V70 - 1600	BC - 15	1425
12	V49 - 1000	AD - 15	655
13	V70 - 1000	BC - 15	890
14	V70 - 1600	BC - 15	2422
15	H70 - 600	AB - 15	510
16	V63 - 1000	BC - 15	820
SAMTALS:			17382

OFNALISTI FYRIR HITAVEITU DELTA T=40°

NR.	TILVÍSUN	TENGI	KCAL/T
1	V84 - 1100	BC - 15	690
2	V84 - 1500	AD - 15	940
3	V70 - 2900	BC - 15	1555
4	V70/2 - 1500	AD - 15	1368
5	V84 - 1100	AB - 15	690
6	V70/2 - 1400	AD - 15	1275
7	H91 - 1100	AB - 15	730
8	V84 - 1600	BC - 15	1000
9	V84 - 1600	BC - 15	1000
10	V35/2 - 2800	BC - 15	1385
11	V70/2 - 1600	BC - 15	1453
12	V70 - 1200	AD - 15	640
13	V70/2 - 1000	BC - 15	909
14	VK77 - 2000	BC - 15	2490
15	H70 - 1000	AB - 15	510
16	V70 - 1500	BC - 15	805
SAMTALS:			17440

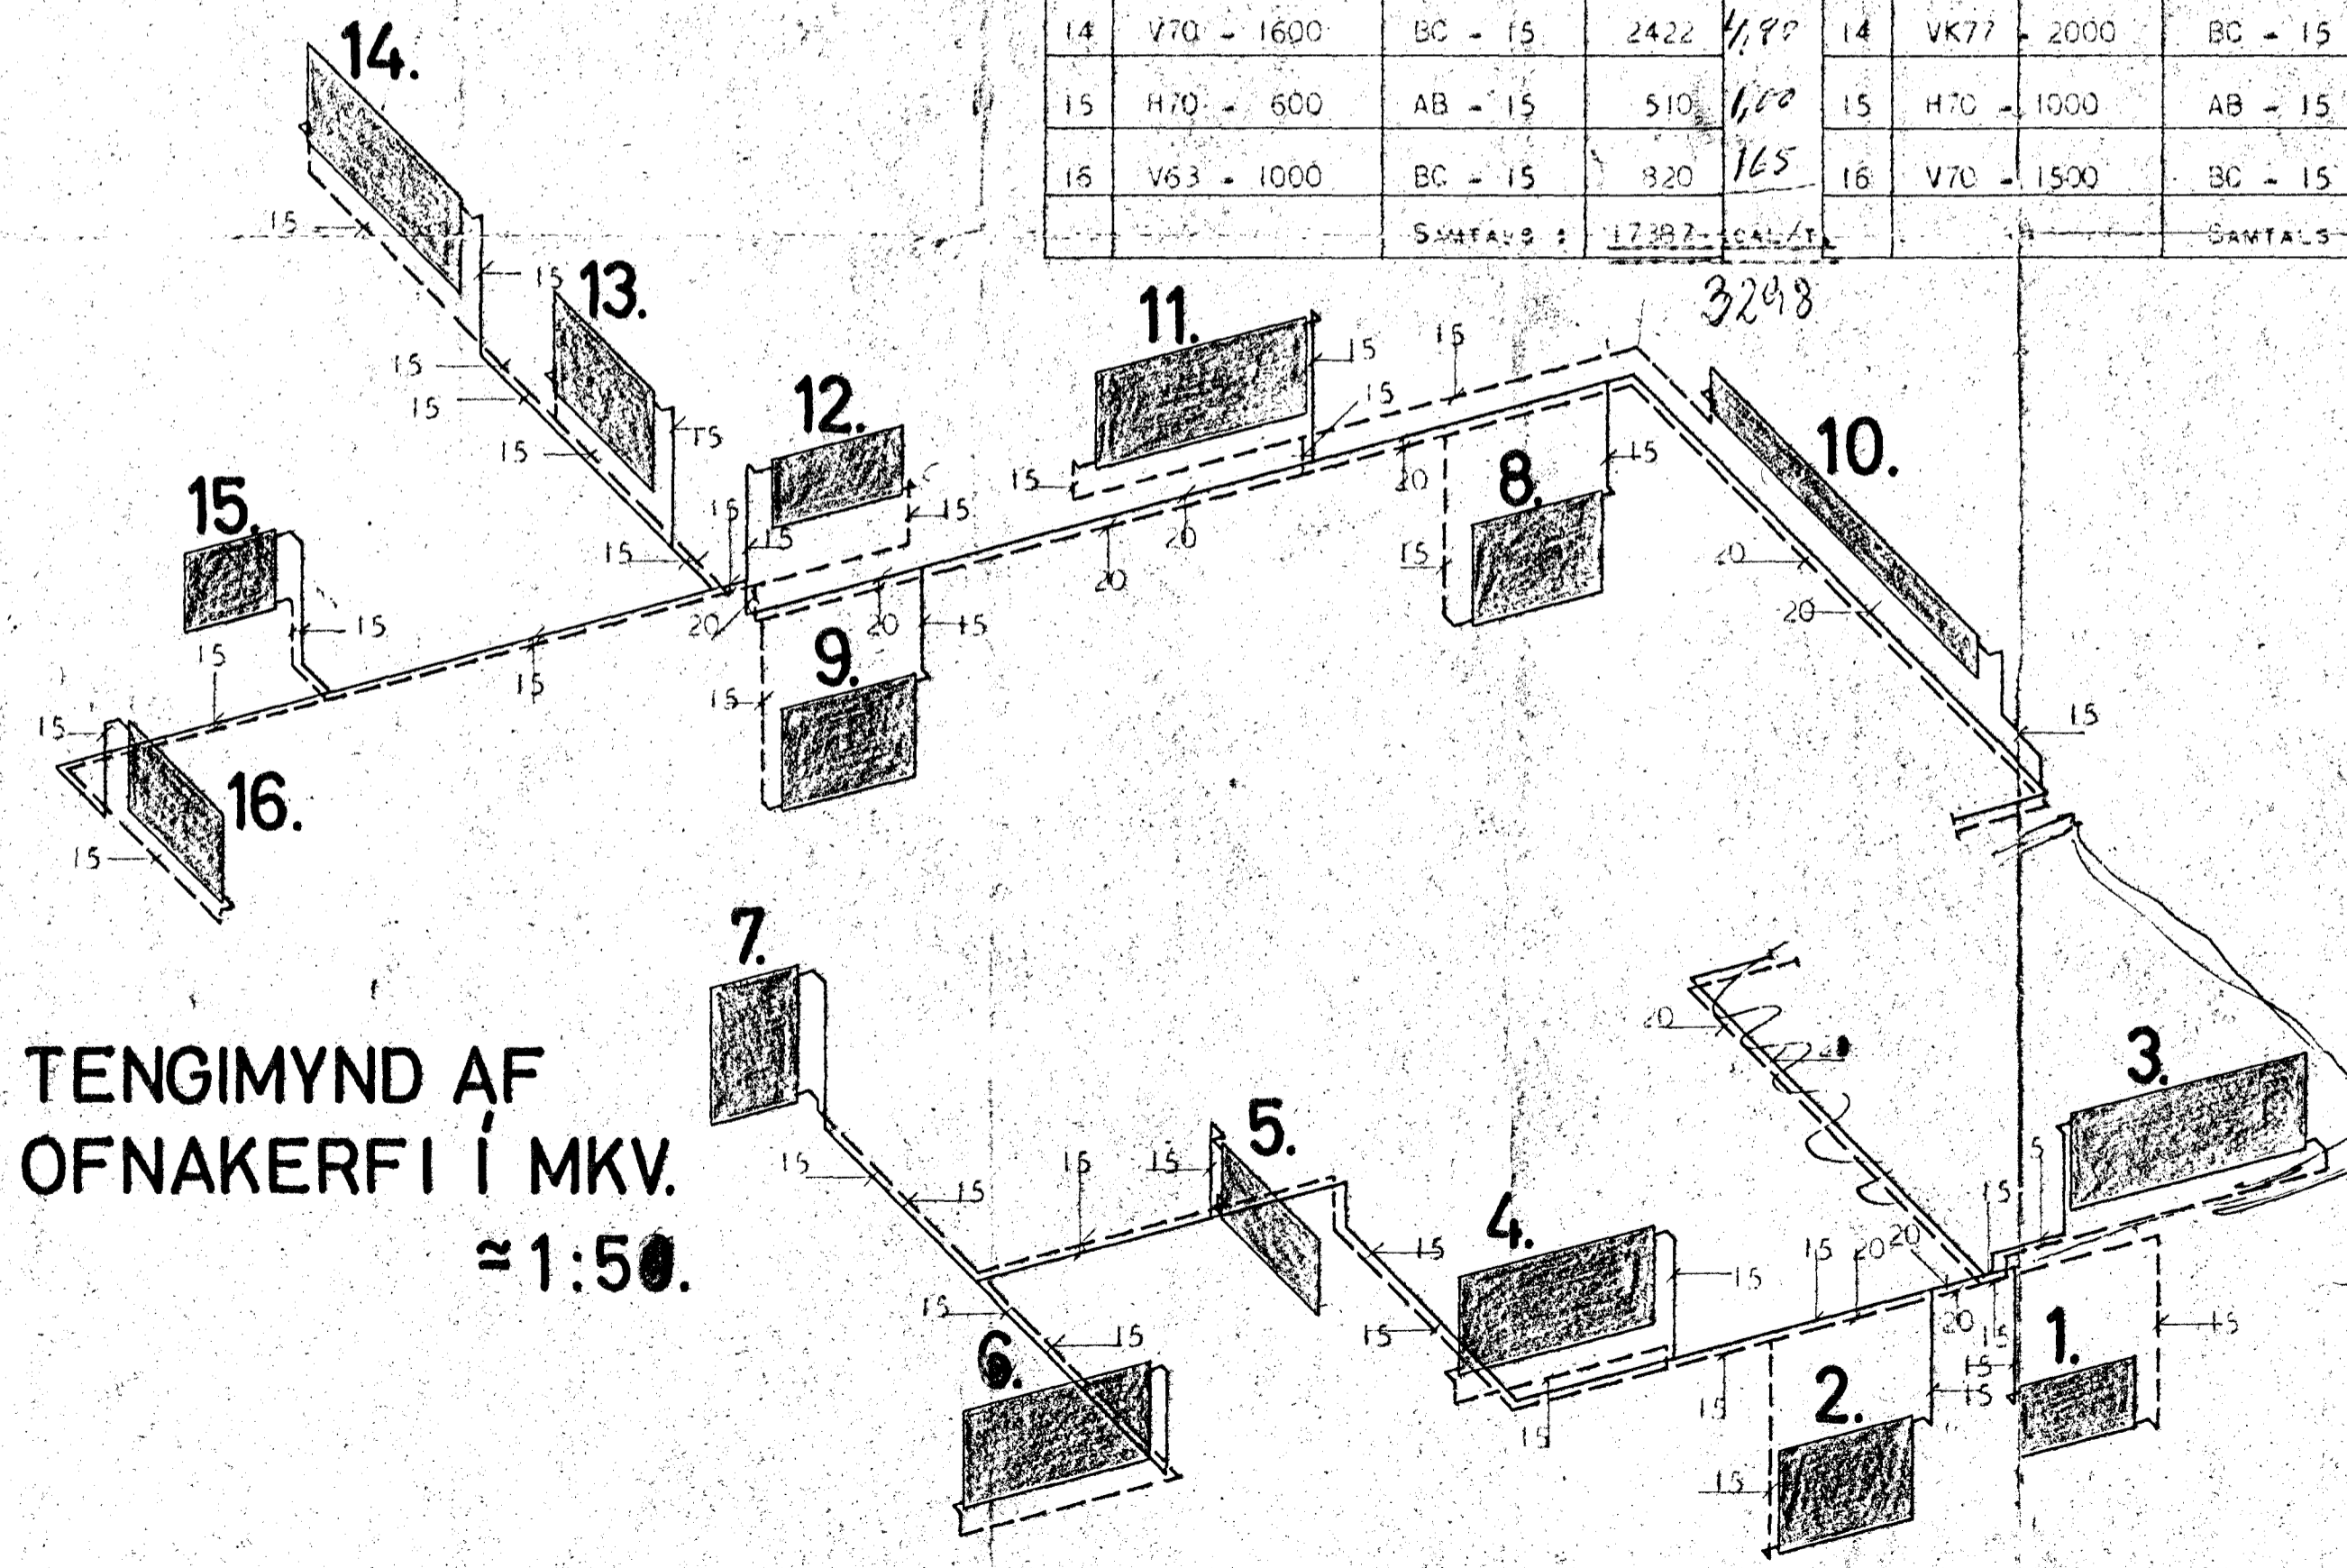


TENGIMYND AF OFNAKERFI Í MKV. ≈ 1:50.

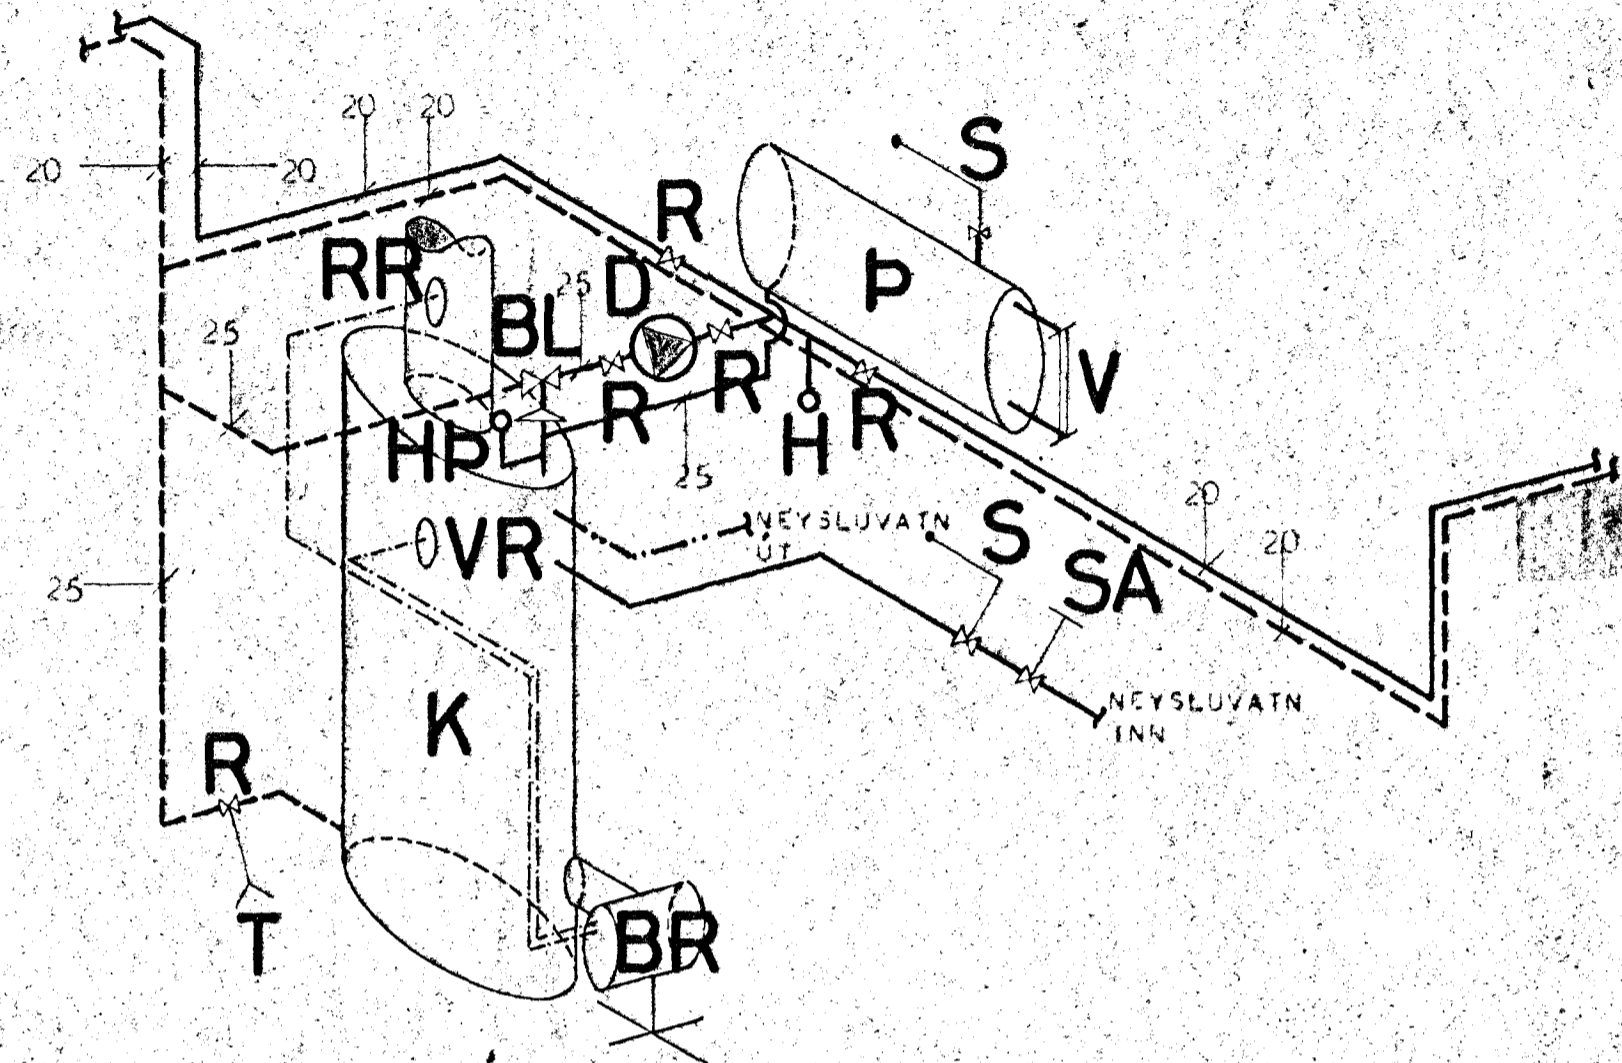

TENGIMYND KYNDI KLEFA. Í MKV.: 1:20.

Merkingar:

- K. MERKIR KETIL 3,5 M² MED INNBYGGÐUM SPÍRAL FYRIR HEITT NEYSLUVATN.
 - D. DELA 14,5 L/MÍN MÓTI 1100 MM V.S.
 - P. LOKAD ÞENSLUKER 50 L.
 - R. RENNILOKI.
 - S. ÖRYGGISLOKI.
 - H. HITAMELIR.
 - BL. BLÖNDUNARVENTILL.
 - RR. REYKHITAROFI.
 - VR. VATNSHITAROFI.
 - BR. BRENNARI.
 - SA. SJÁLFRVIRKUR ÁFYLLINGARLOKI.
 - HP. HITA OG ÞRÝSTIMELIR.
 - V. VATNSHEDARMELIR Á ÞENSLUKERI.
- ÖLL OFNTENGI ERU 10. MM.

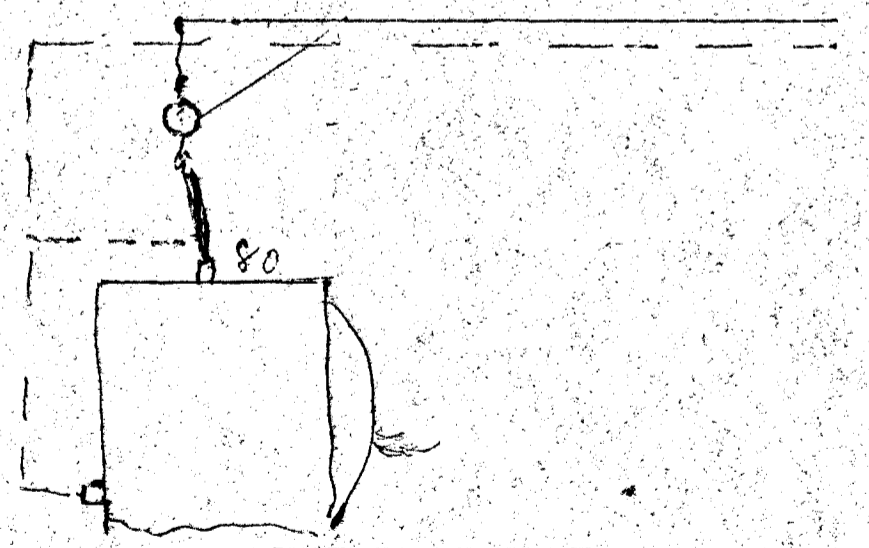

HÚSNÆÐISMÁLASTOFNUN RÍKISINS	
HITALÖGN, TENGIMYNDIR.	EINBYLISHÚS VERK NR.:
MKV.: 1:20 1:50	91.-A.
	BLAD NR.: 2 JAN. 1968.