




Samþykkt á fundi bygginga-
nefndar þ. 116 1977
BYGGINGAFULLTRÚINN
Í HAFNARFIRDI
S. Sigurðsson

Ganga skal frá önnu
eldstöði í samráði við
stíkkvilldóttora

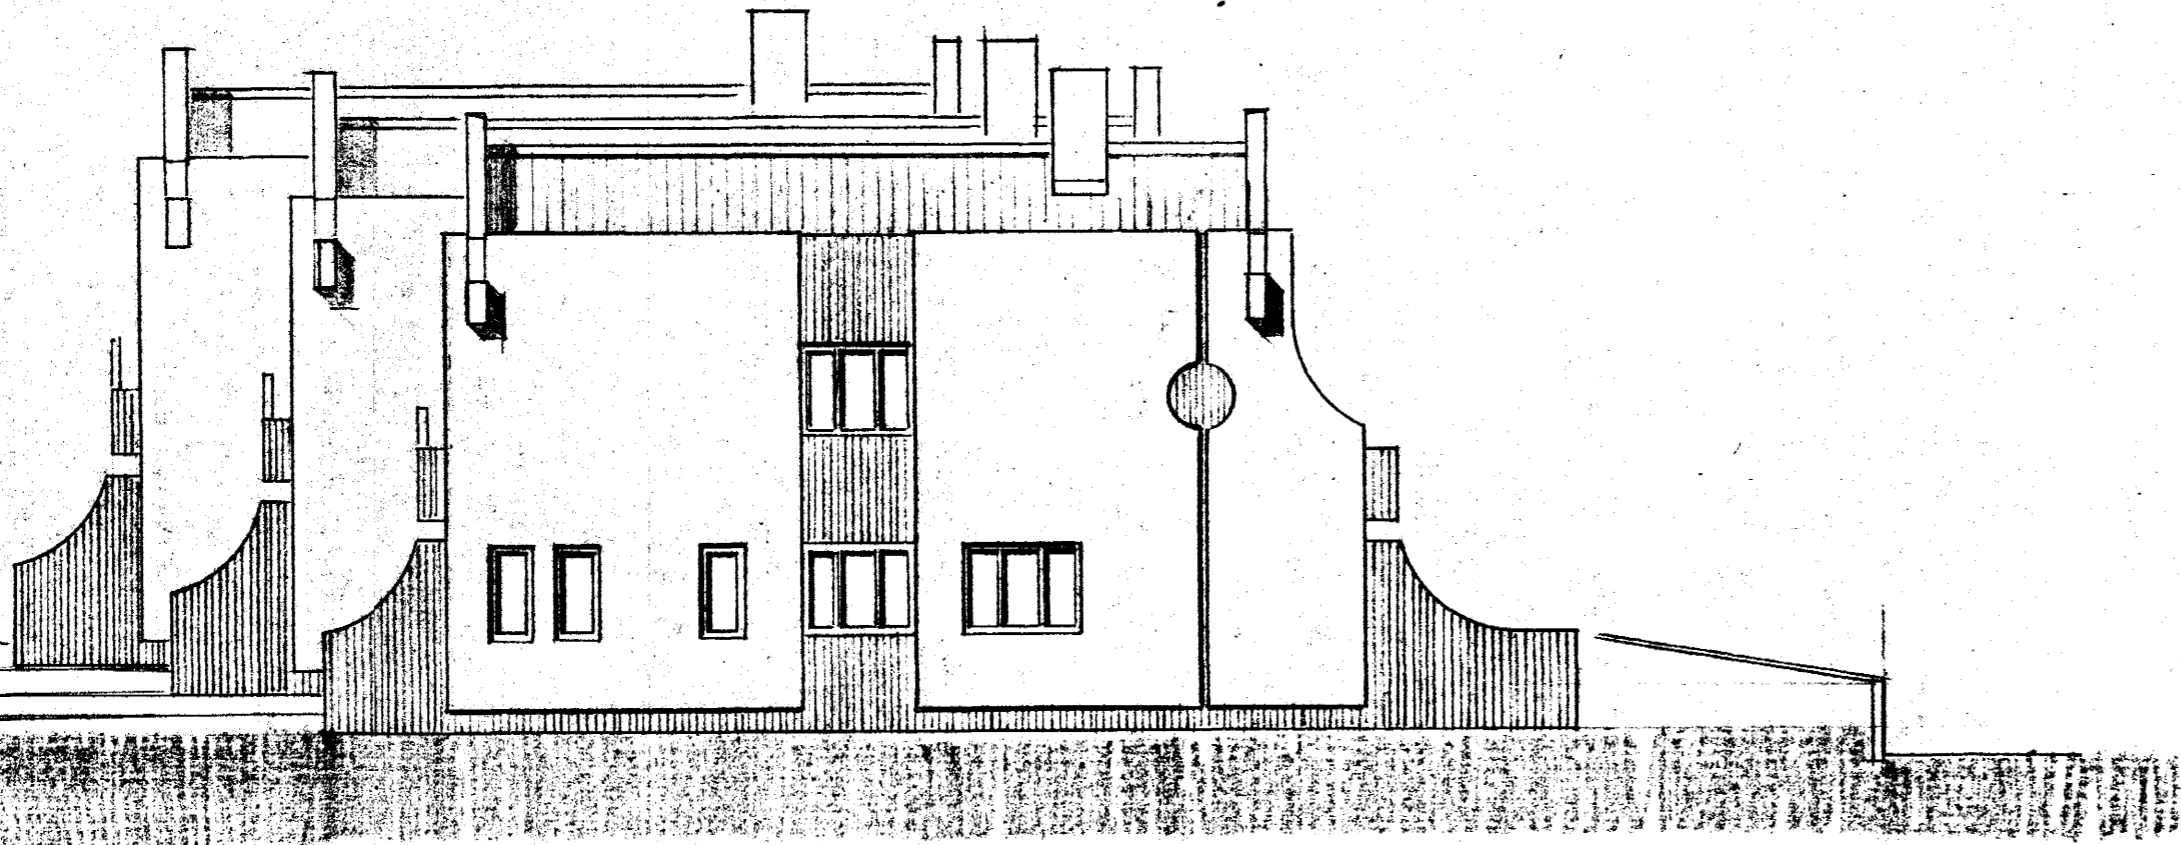

VESTUR

tifftopdf - www.rubissoftware.com - Demo Version

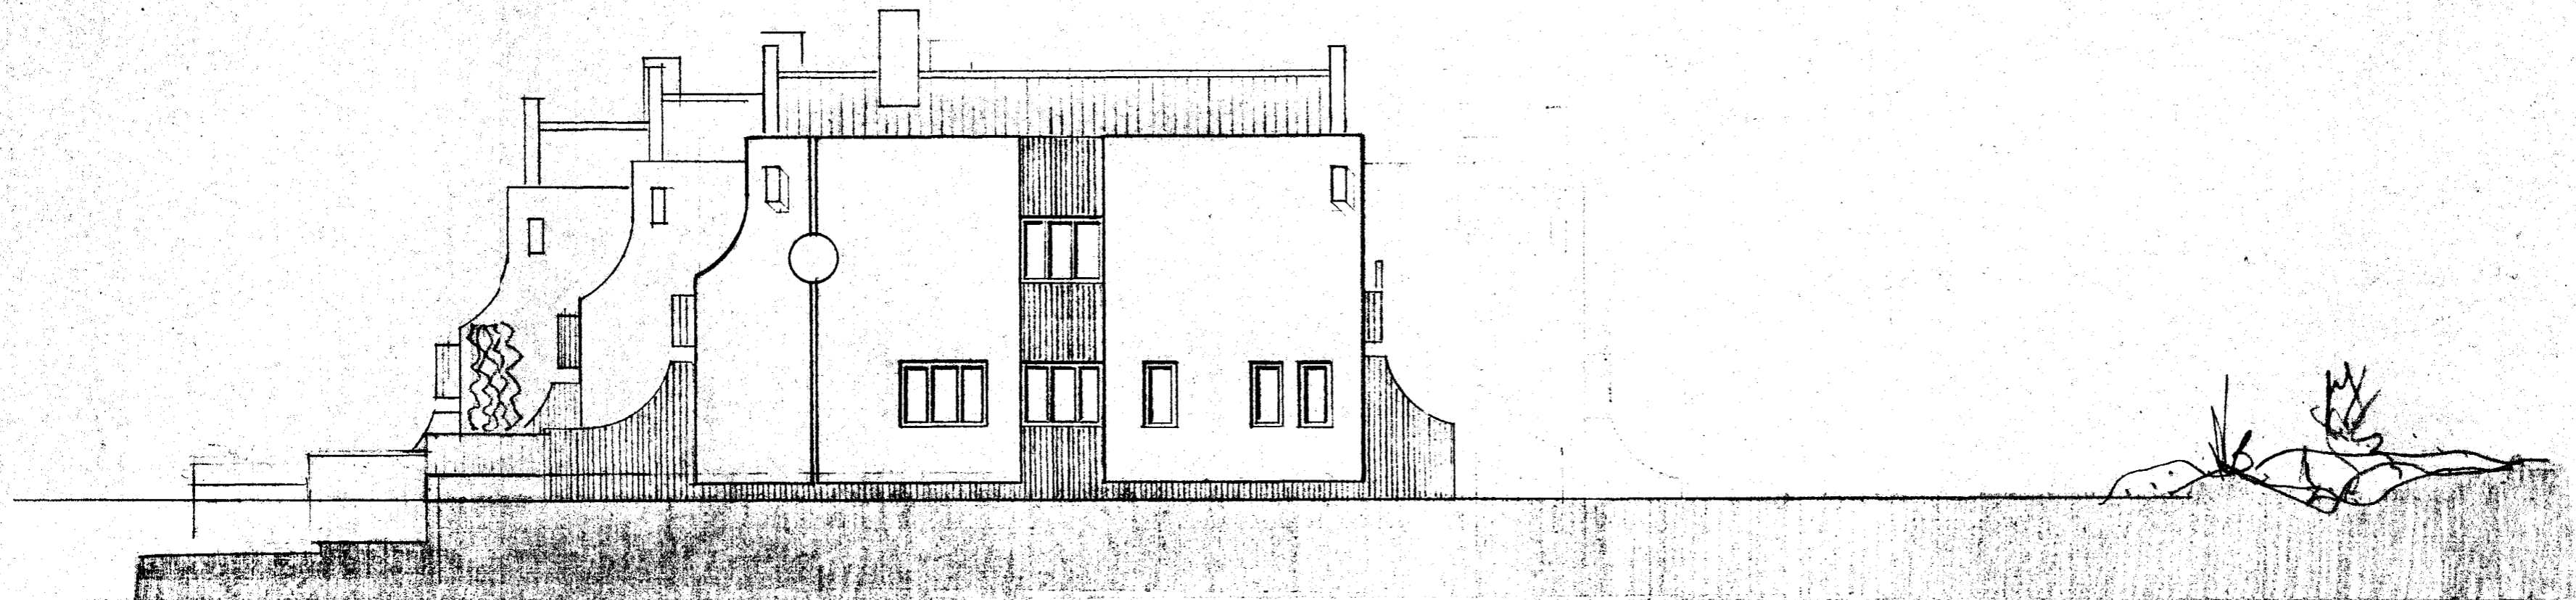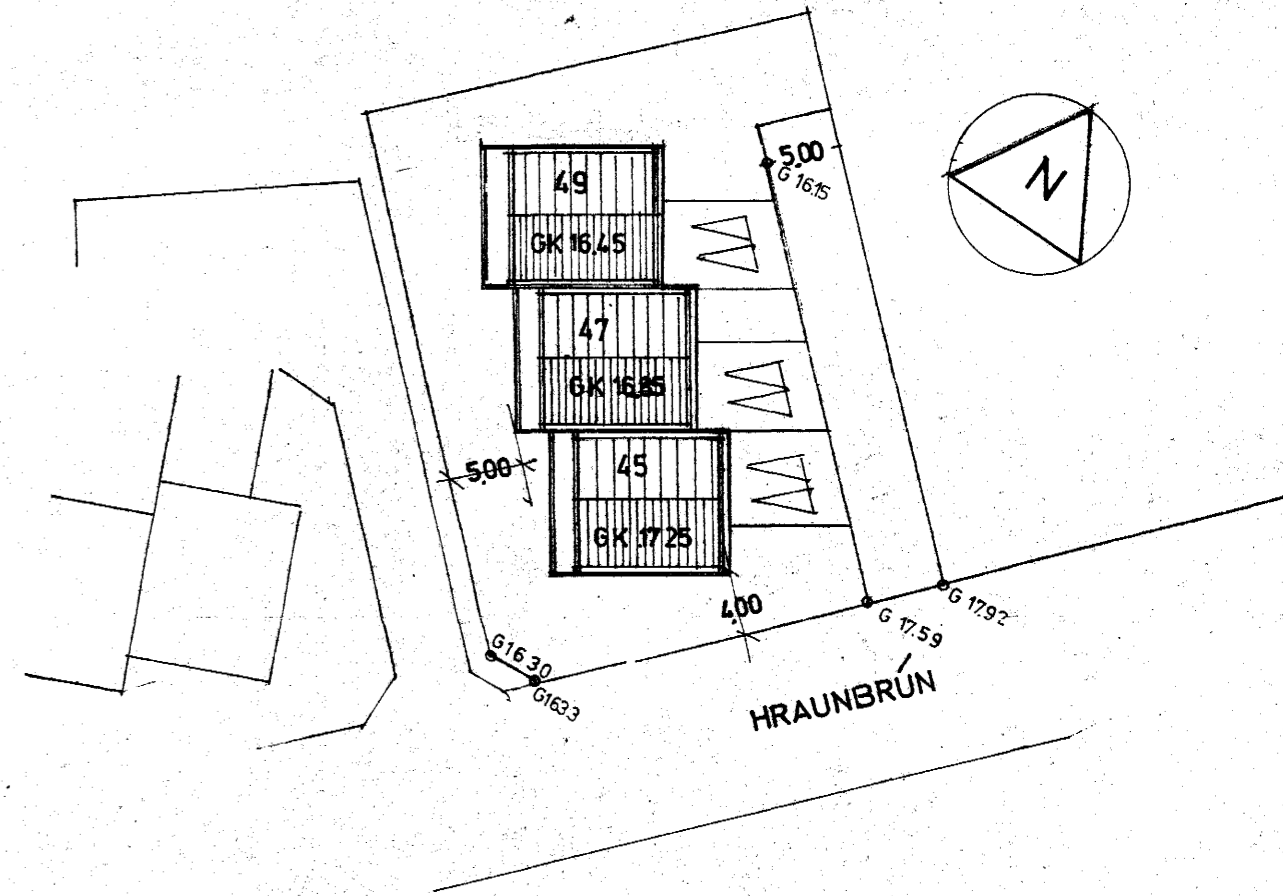

AUSTUR

Óli Þorláksson

RÁÐHUS VIÐ HRAUNBRÚN NR 45 og 49
ÚTLITSMYNDIR AUSTUR og VESTUR M 1:100
AFSTÖÐUMYND M.1:500