


Samþykkt á fundi bygginga-  
nefndar þ. 11.6.1977  
BYGGINGAFULLTRÚINN  
Í HAFNARFIRÐI

Ganga skal frá opnu  
eldstæði í samráði við  
slökkvildisgjóra

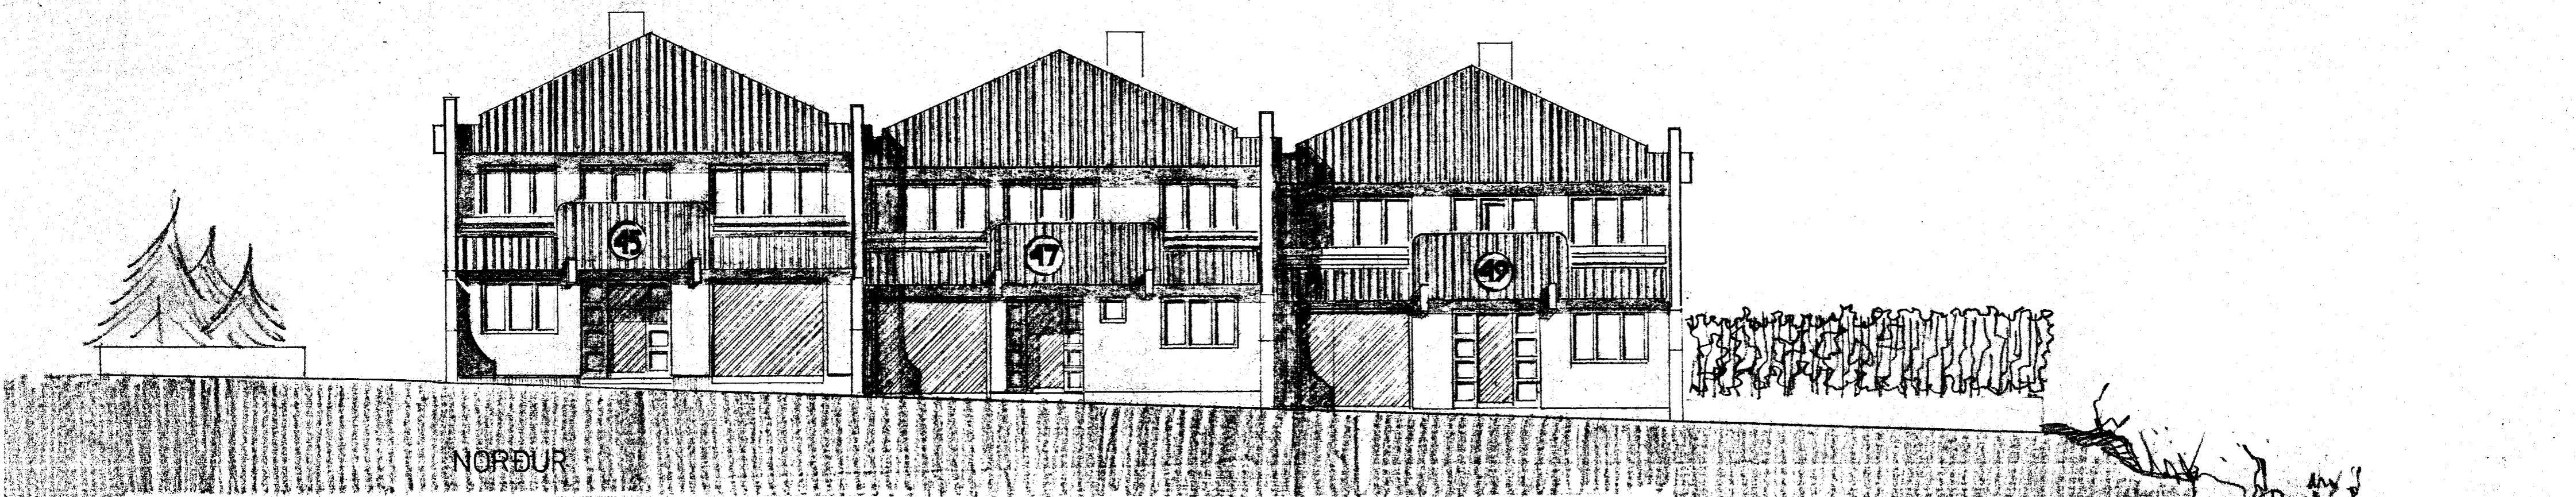

tifftopdf - www.rubissoftware.com - Demo Version

