
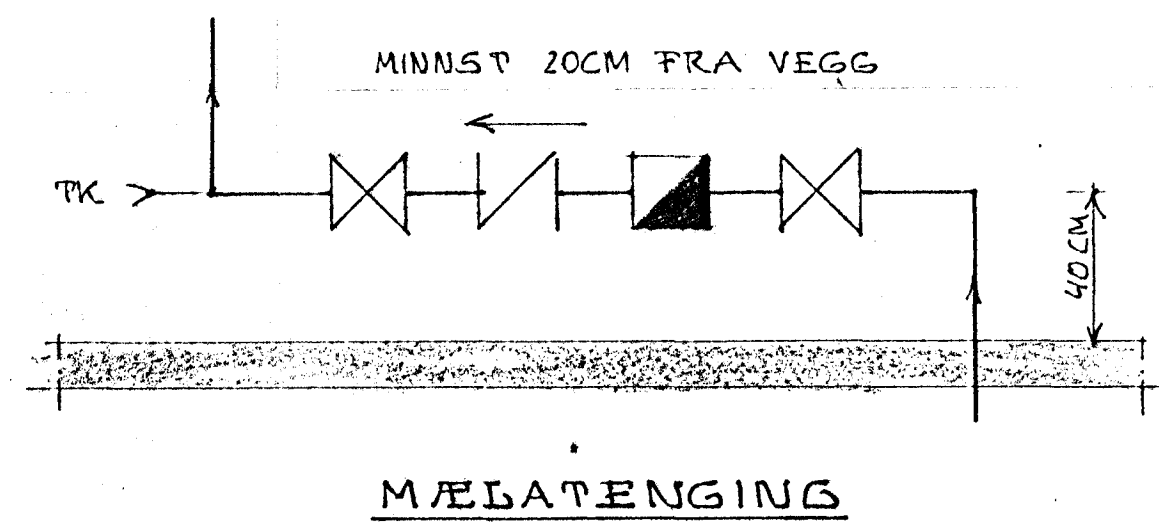


KERFISMYND FYRIR NR 49  
1:50

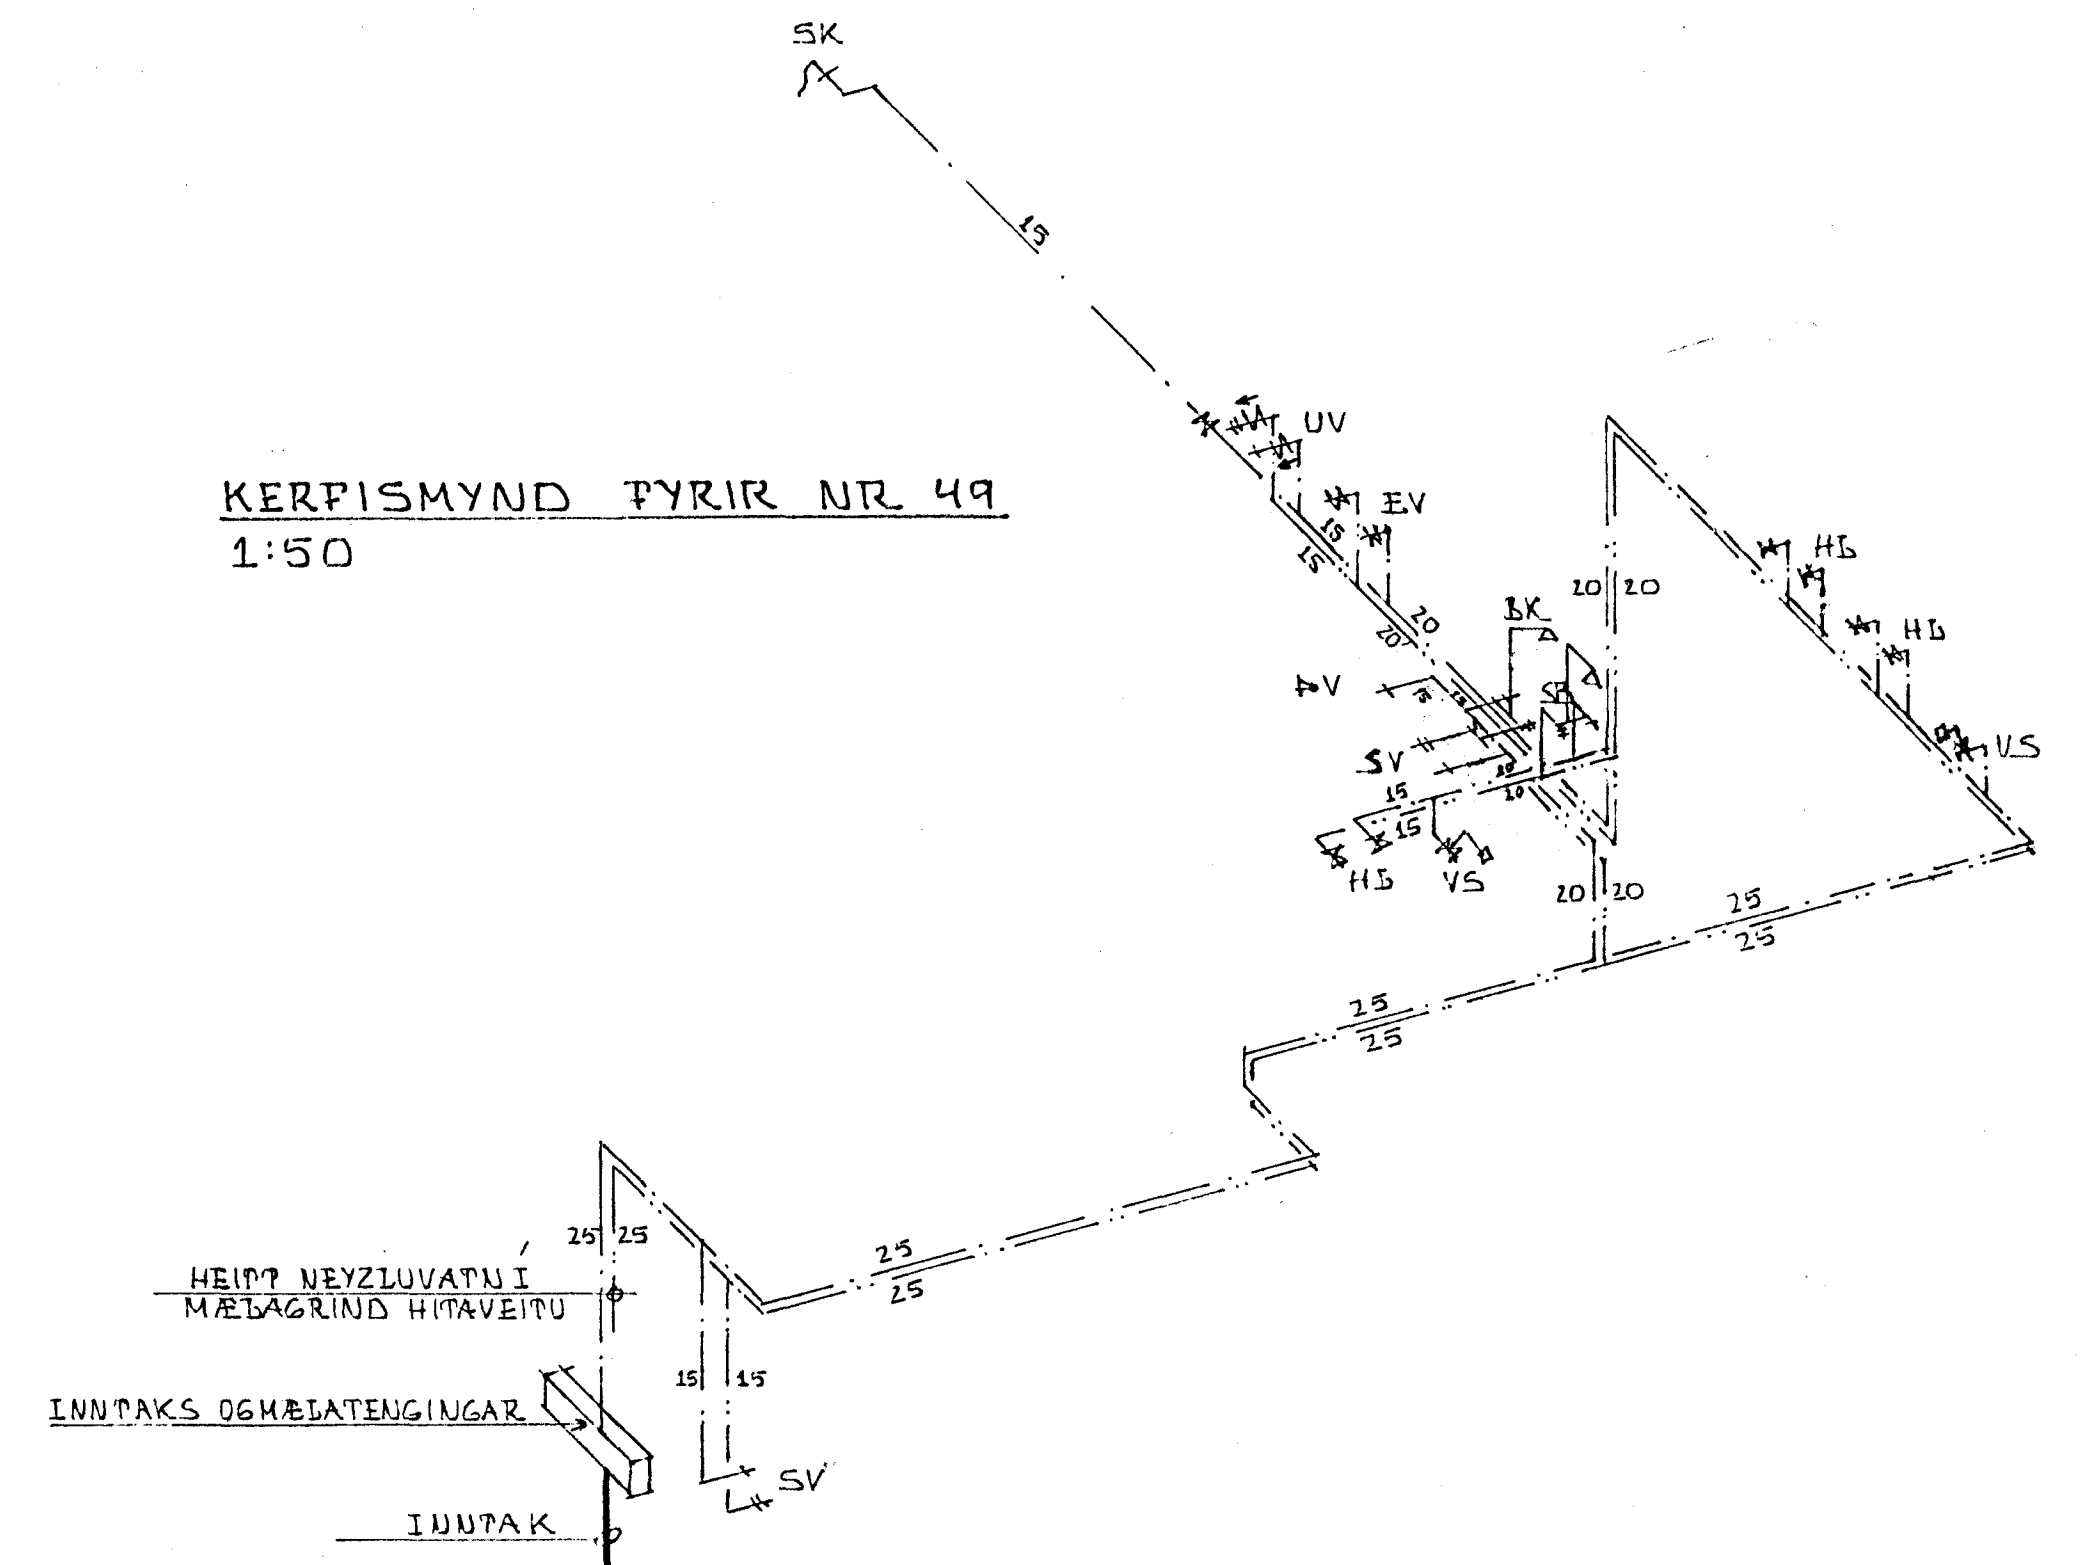

**SKÝRINGAR:**

LAGNASTÆRÐIR UPPGEFNAR Í MM.  
LAGNAEFNI: PÍPUR OG TENGIÞYKKI SKAL  
VERA GALVANISERAD.  
PÍPUR SKAL EINANGRA MEB 20MM GIER-  
UÐARHÓÐKUM SEM VEFJAST PLASTI EÐA  
GÍSAÐPAPPA.  
ANNAR TRÁGANGUR SKY REGIUGERÐUM.  
SKÝRINGAR TÁKNA SJA ÍST 64  
LP IÖFTÞYÐI SKAL VERA 30CM LANGUR.  
ÞVERMÁL JAFNT OG SVÆSTI HLUTI  
STÖÐSINS EÐA HEIÐARGREINAR.

BREYTT LÖGNUM FYRIR HÚS NR 45 03-12-78 KS  
BREYTT 04-04-78 KS

HRAUNBRÚN 45 0649 HAFNARFIRÐI.	DAGS: 03-09-77
KERFISMYND VARNISLAGNA.	HANNAÐ KS
MÆLIKV: 1:50	VERK NR 7703-02
KRISTJAN STEFANSSON. P.P.T.I.	BLAÐ NR
ERSTAHAUSA 3, KÓPAVOGI. SÍMI 44-0-54	05