


Samþykkt á fundi bygginga-
nefndar þ. 11.6.1977
BYGGINGAFULLTRÚINN
Í HAFNARFIRÐI

Ganga skal frá opnu
eigðstæði í samráði við
stjórnvaldsstjóra

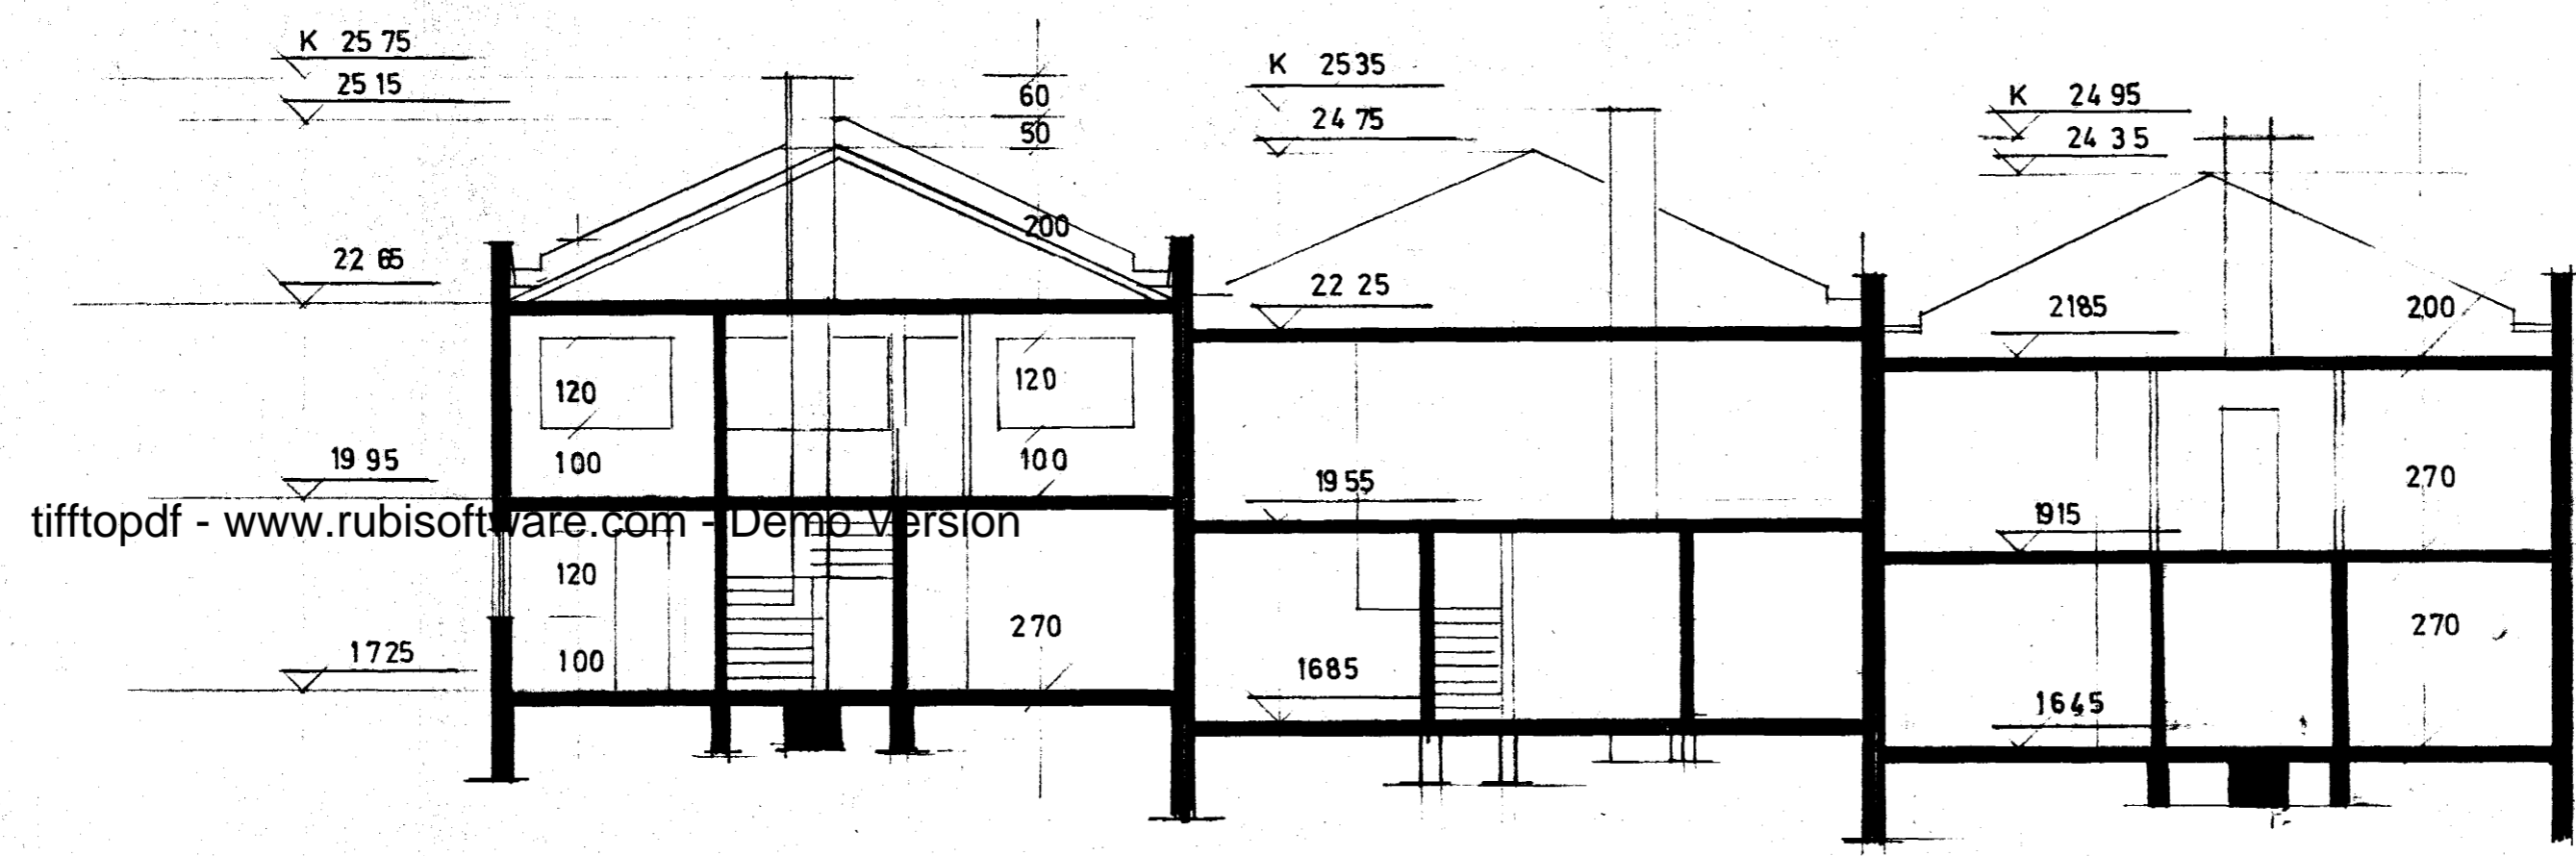

SNID A-A



Handwritten signature