




Samþykkt á fundi bygginga-  
nefndar þ. 11.6.1977  
BYGGINGAFULLTRÚINN  
Í HAFNARFIRÐI  
*[Signature]*

Ganga skal frá önnu  
eldrið í samráði við  
slökuvillstjóra

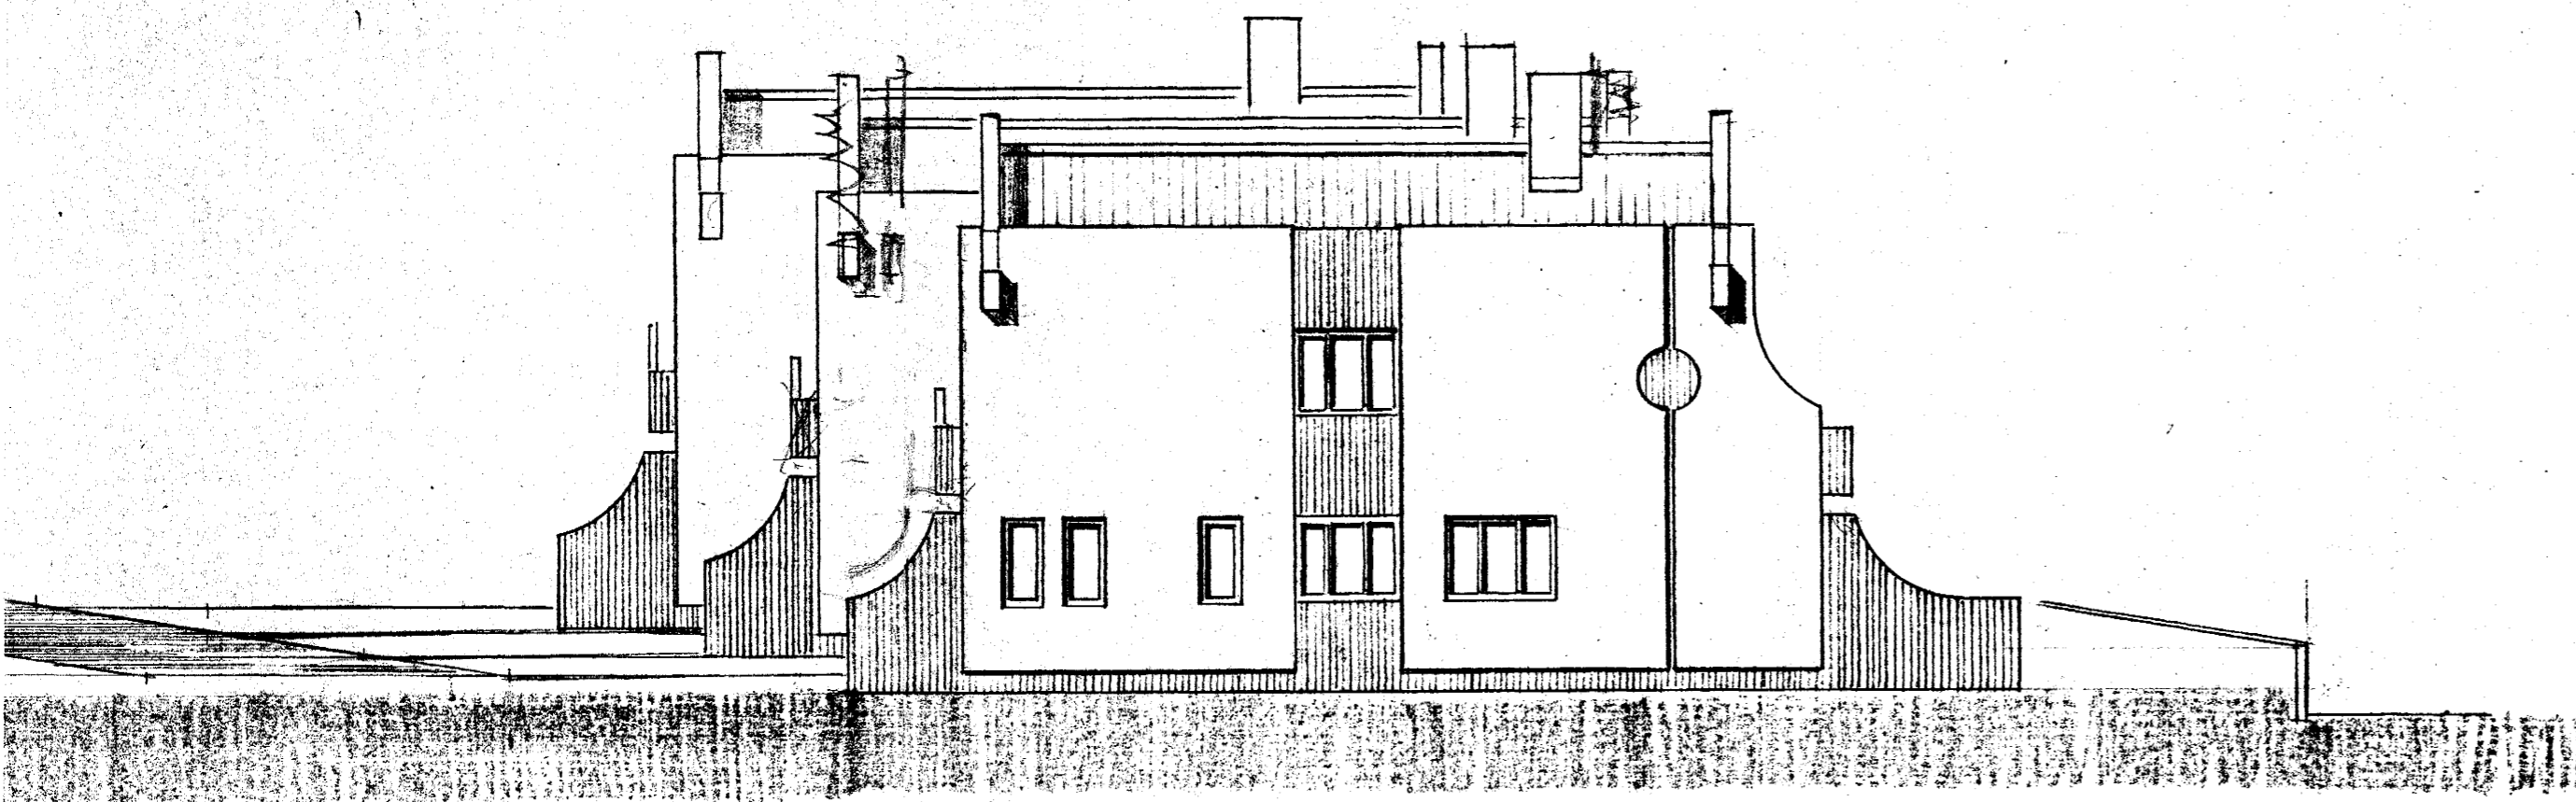

VESTUR

tifftopdf - www.rubissoftware.com - Demo Version

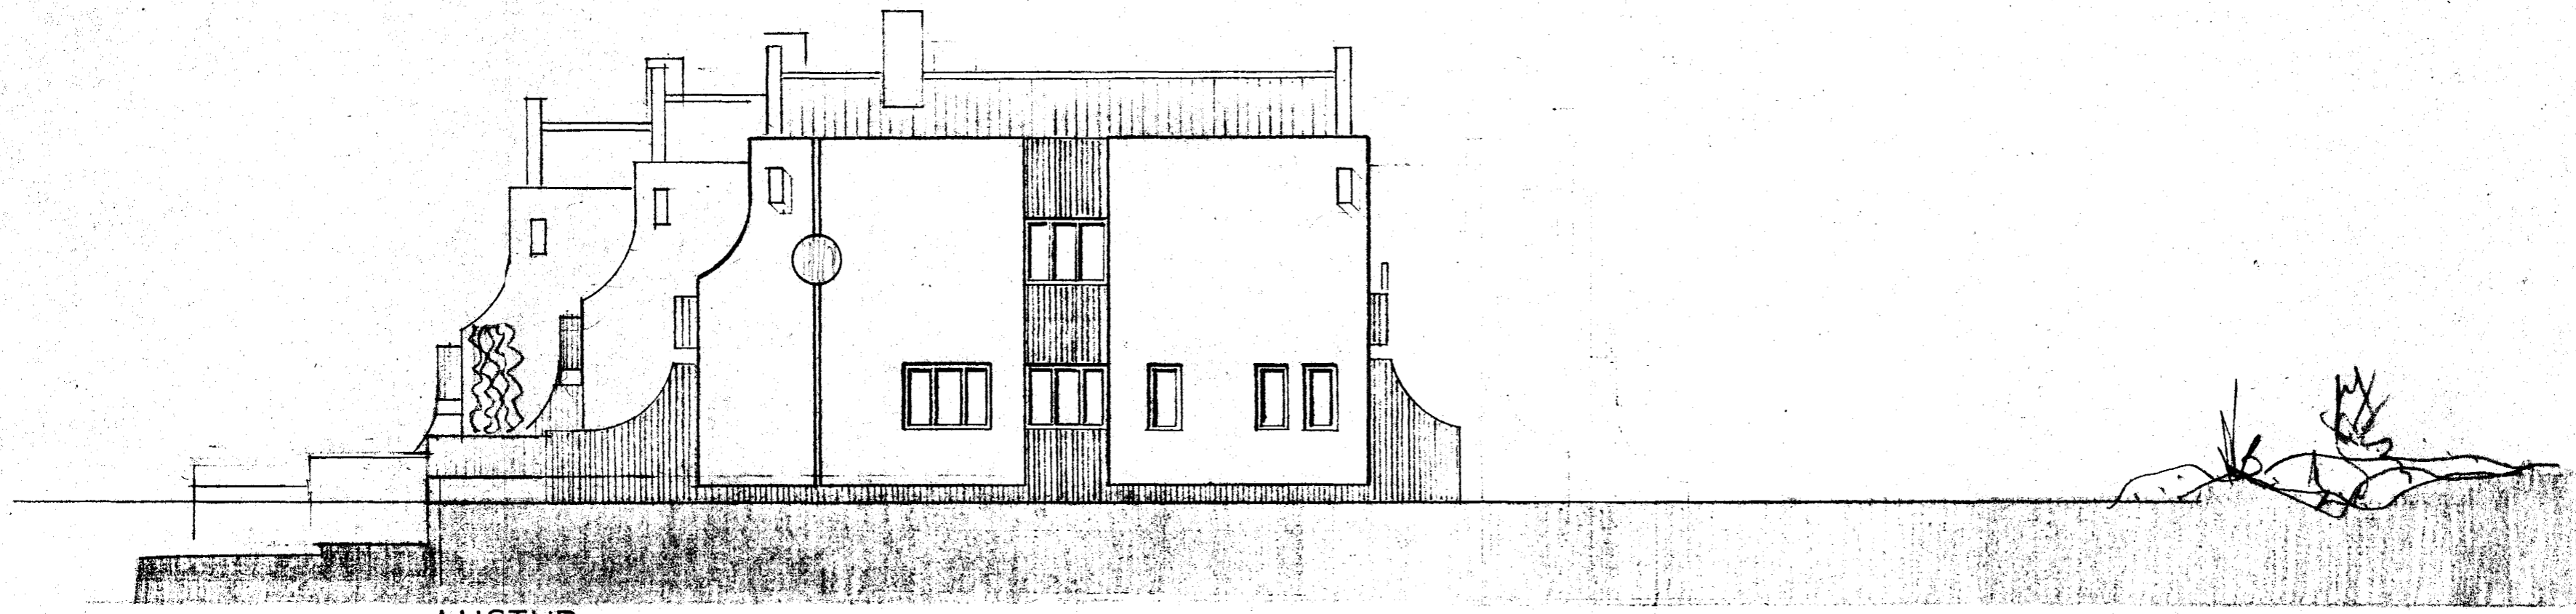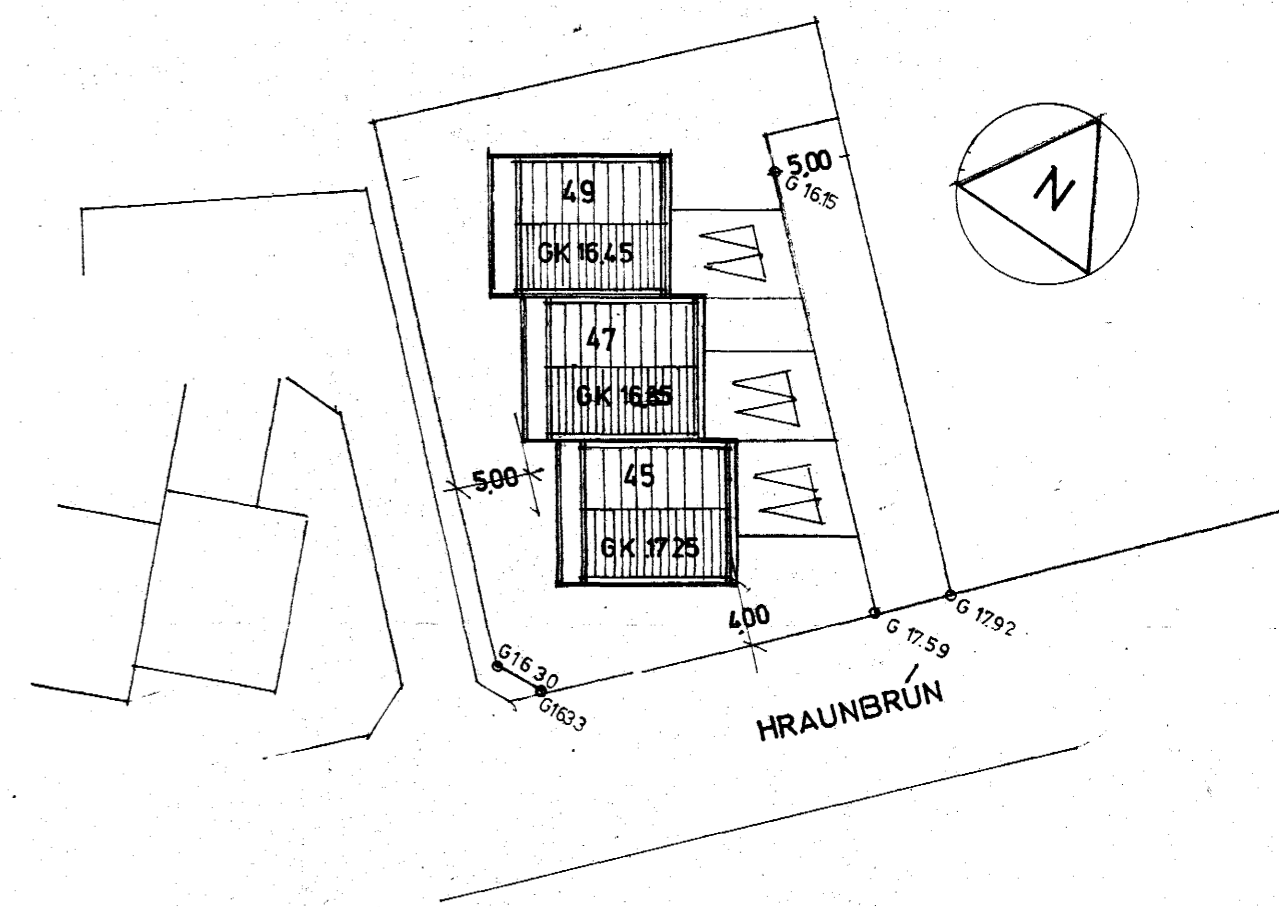

AUSTUR