


Samþykkt á fundi bygginga-
nefndar þ. 11.6.1977
BYGGINGAFULLTRÚINN
Í HAFNARFIRÐI
E. Jónsson

Ganga skal frá önnur
eldrisóð í samræði við
slökkviliðstjóra

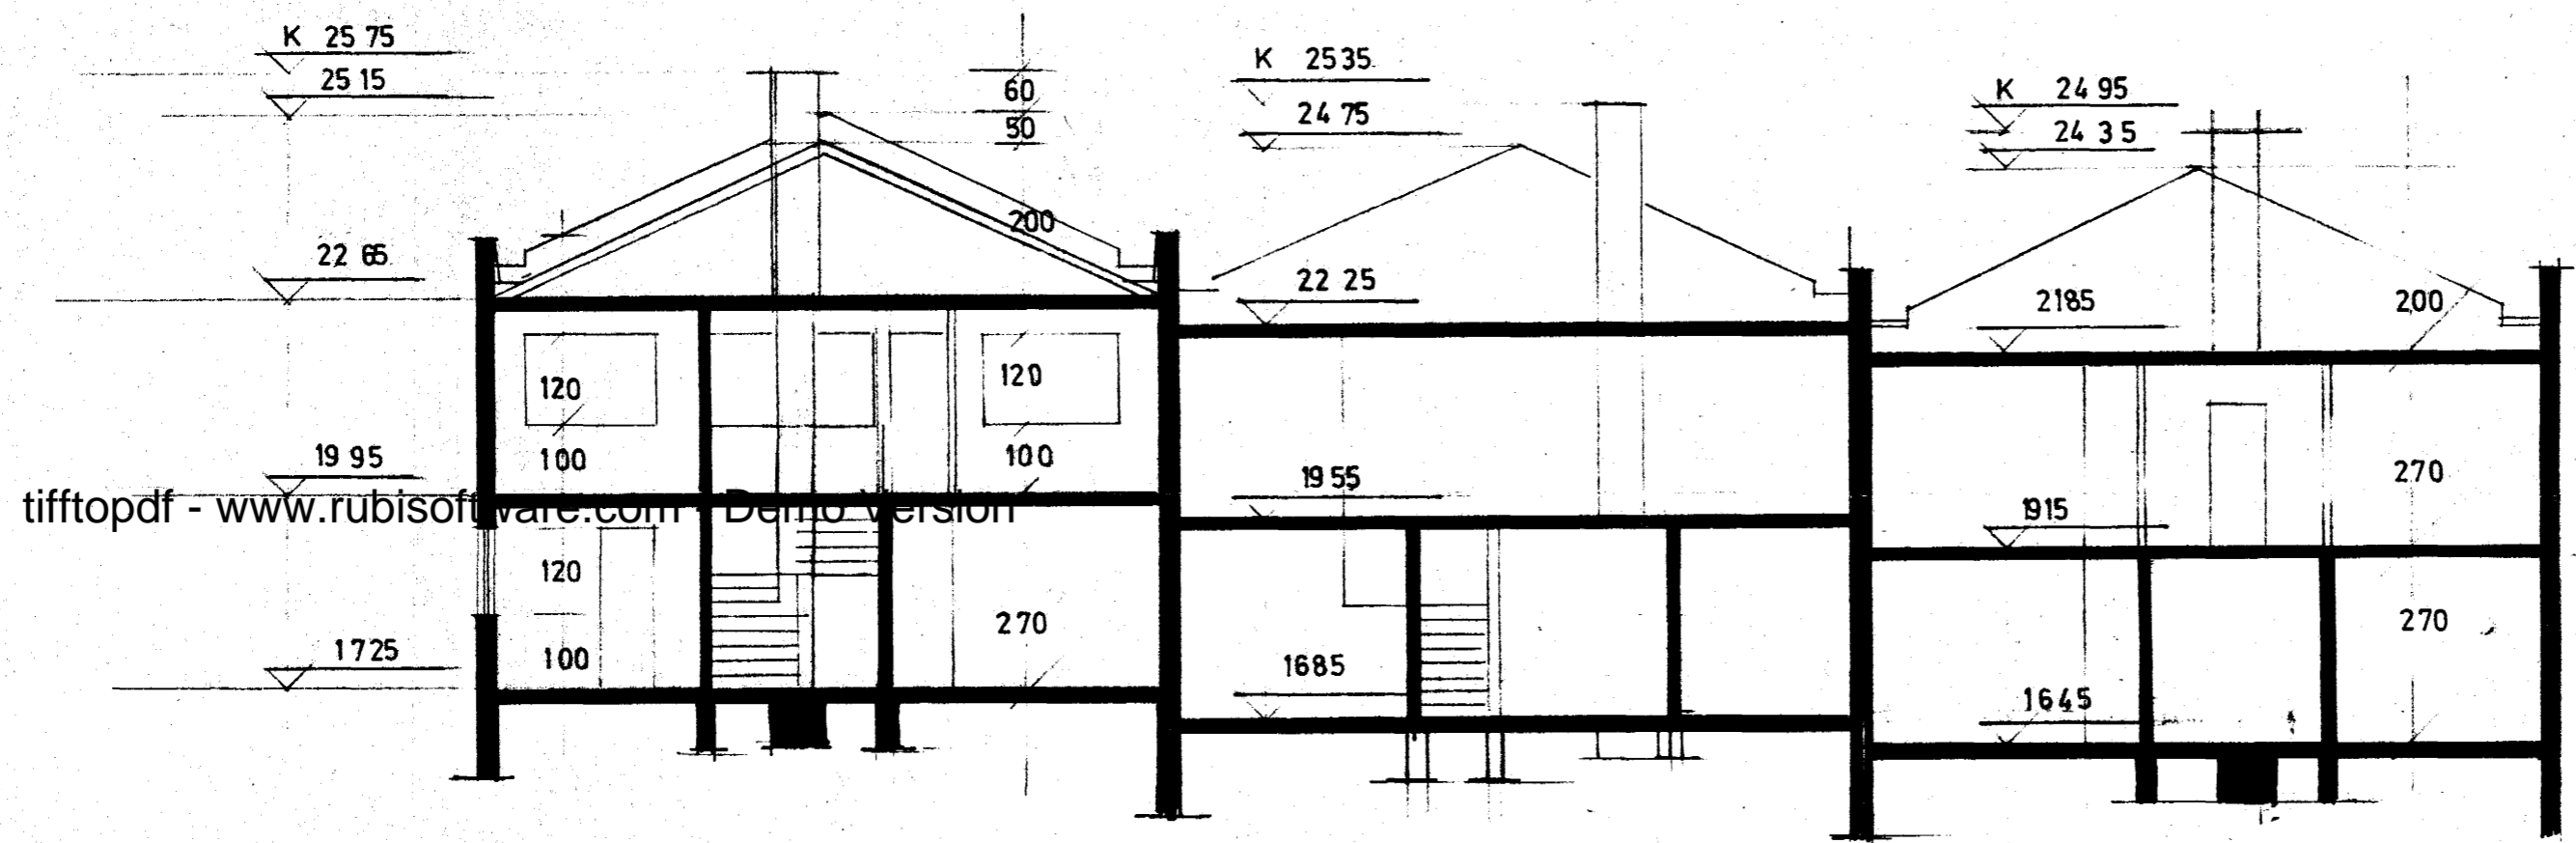

SNID A-A