


Samþykkt á fundi bygginga-
nefndar þ. 116 1977
BYGGINGAFULLTRÚINN
Í HAFNARFIRÐI
E. Jónsson

Ganga skal frá önnu
eldstæði í samræði við
stjórnvöldin

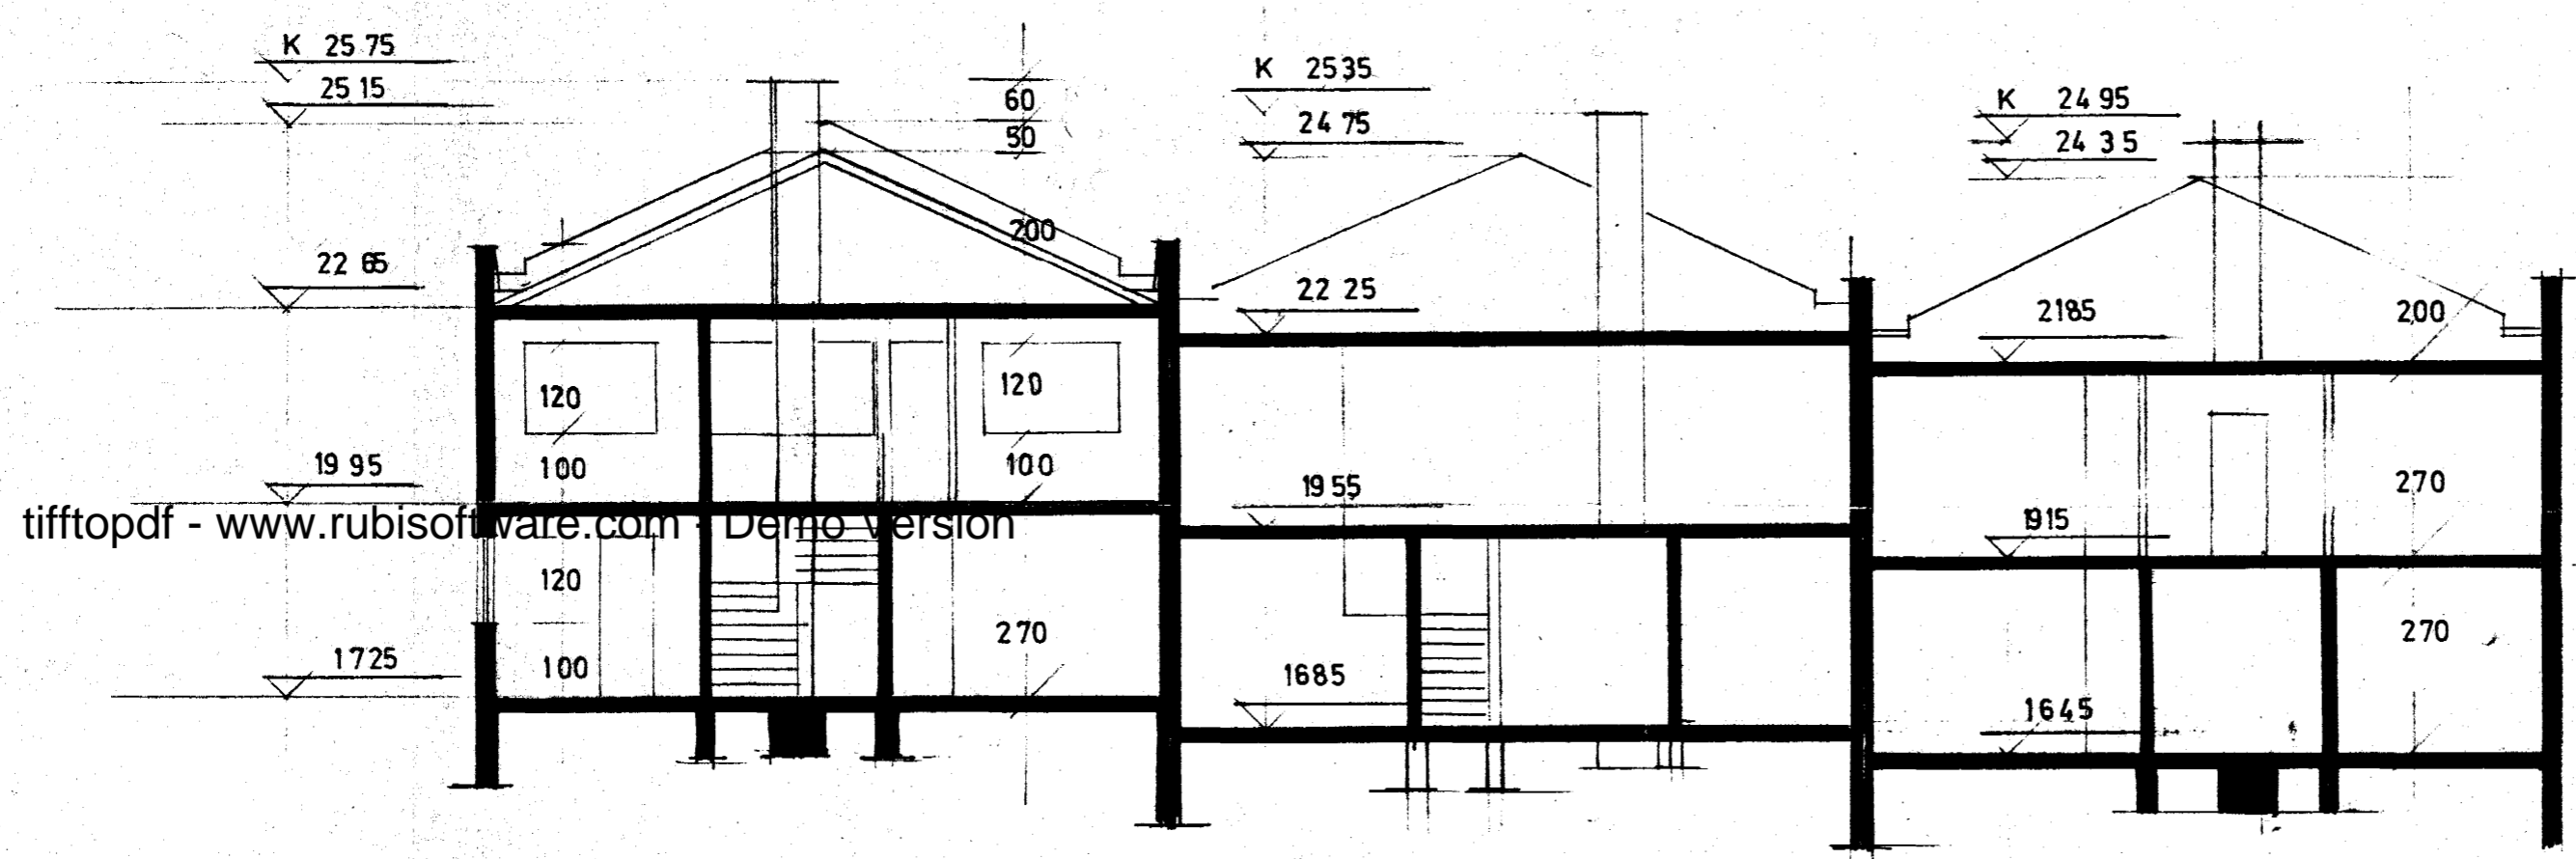

SNID A-A

100i Þórunn