





Samþykkt þann

02 NOV. 1999


Byggingafráfræðingur / Hafnarfirði  
Erlendur Hjálmarsson

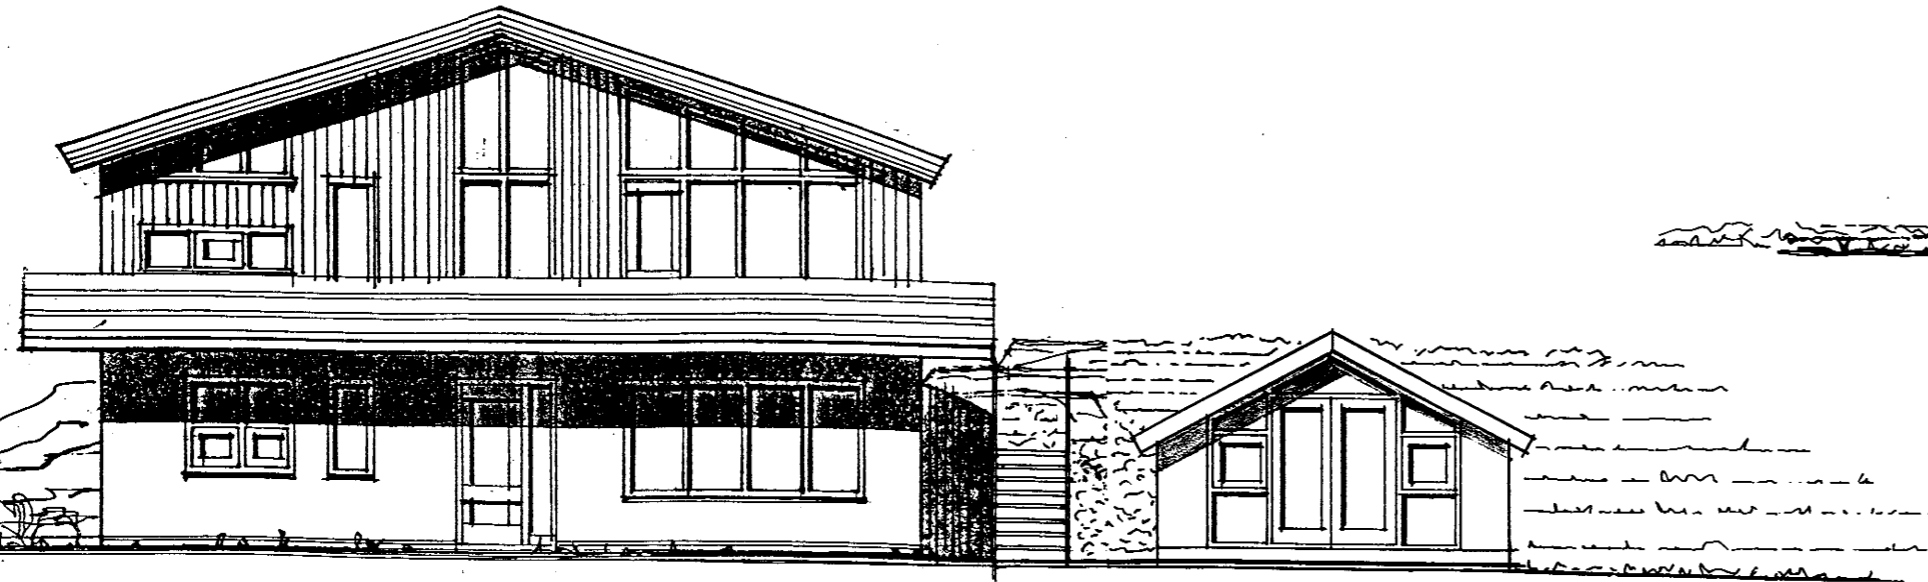


SUBVESTUR M. 1:100

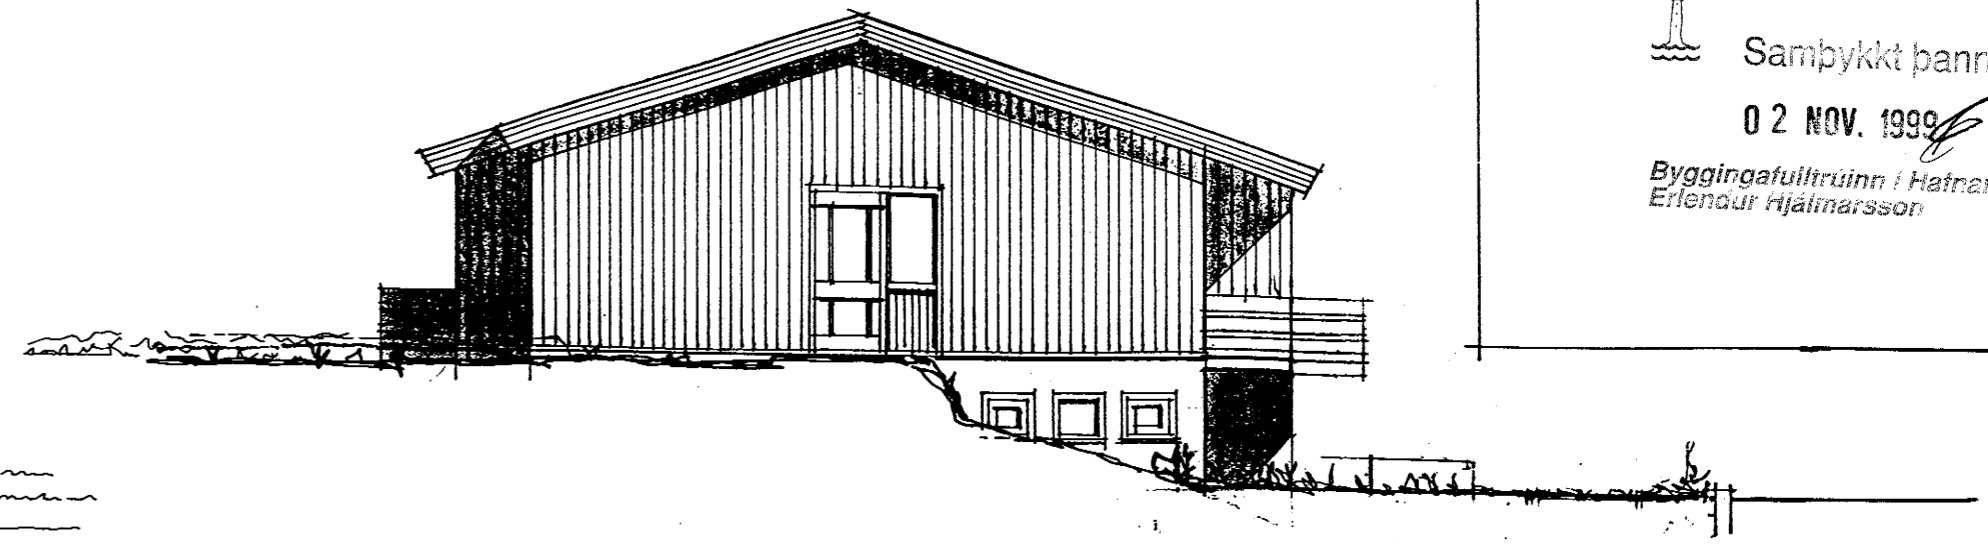

NORÐAUSTUR M. 1:100

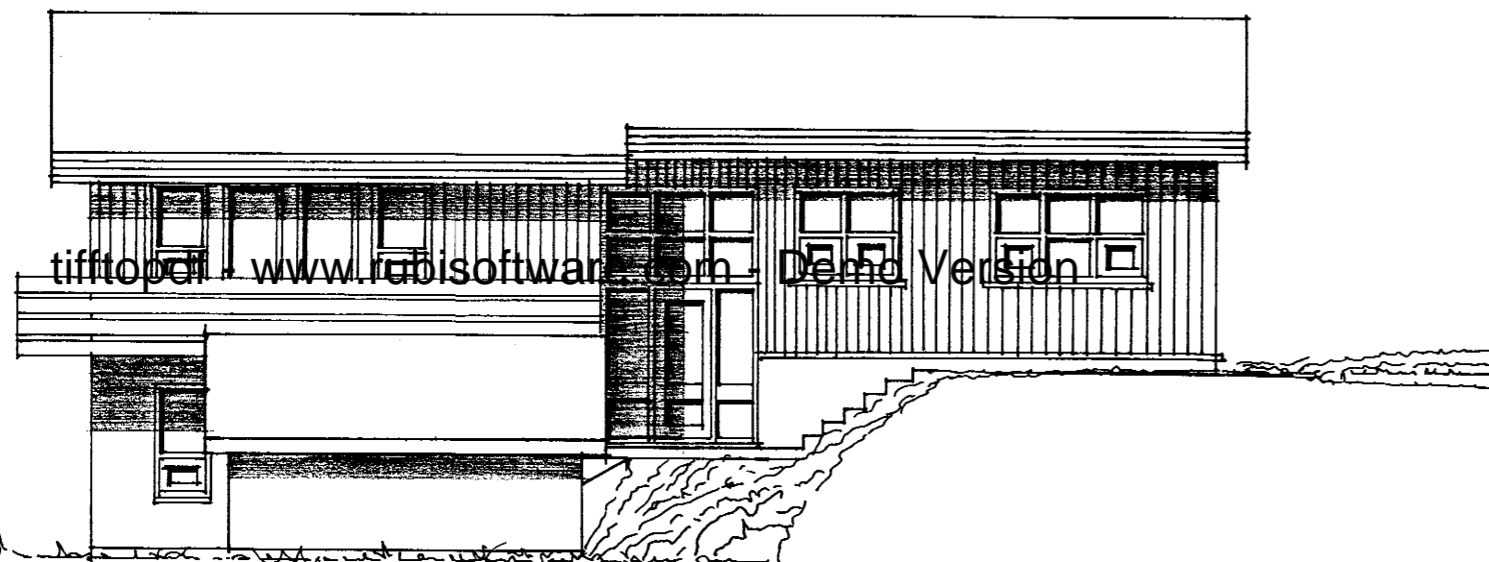


SUÐAUSTUR MEÐ YFIRBYGGINGU YFIR HEITUM POTTI M. 1:100.

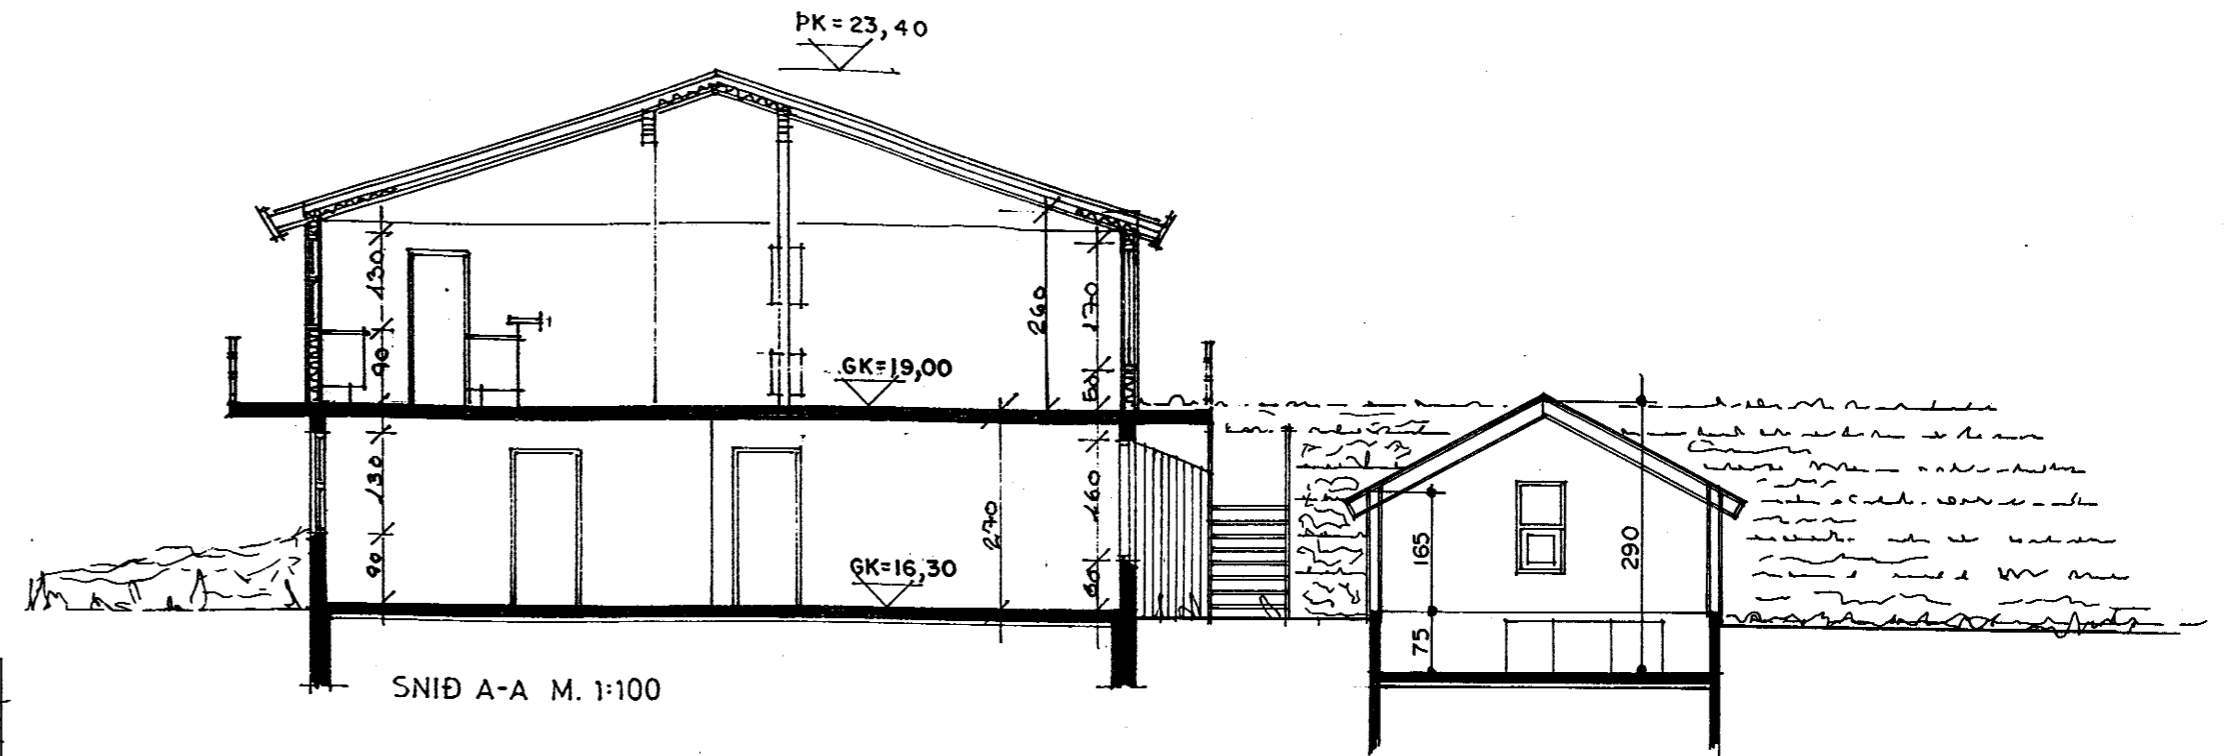

SNID A-A M. 1:100



NORÐ VESTUR M. 1:100.

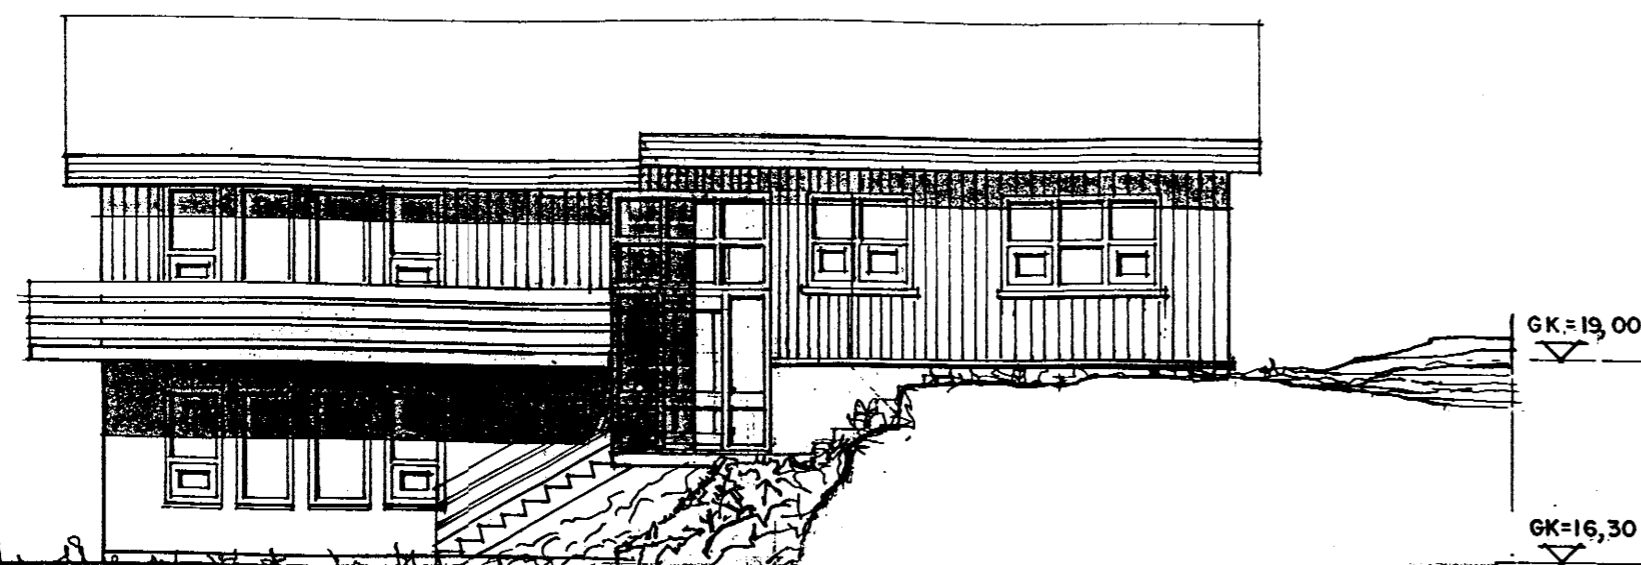

SUBAUSTUR M. 1:100

BREYTT 10. APRIL 1993  
lyb

20/10 99 lagður þessur þessur