
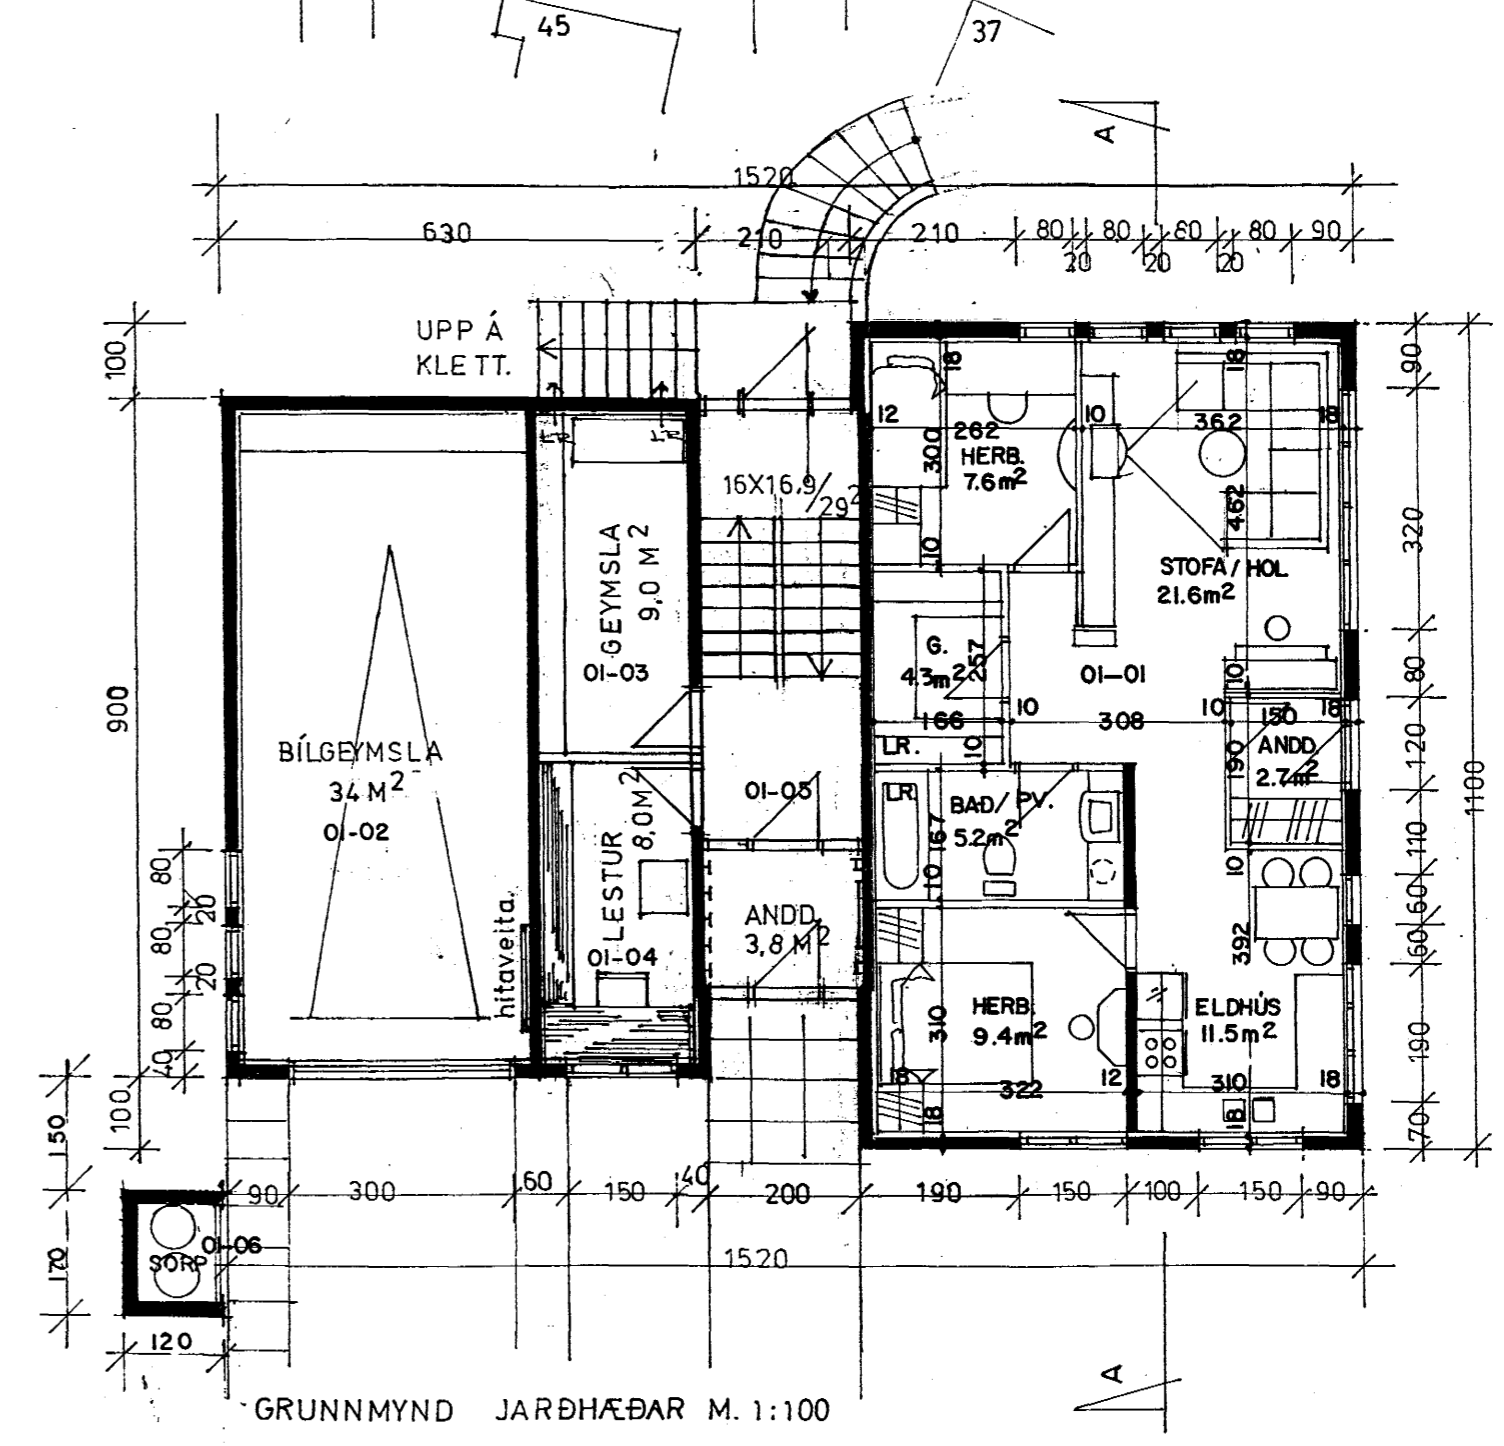


Samþykkt að heimila breytinguna á fundi þann
05 NOV. 1997
 Aritaðir uppdrættir með samþykki byggingaefndar verða afhentir að verki loknu.

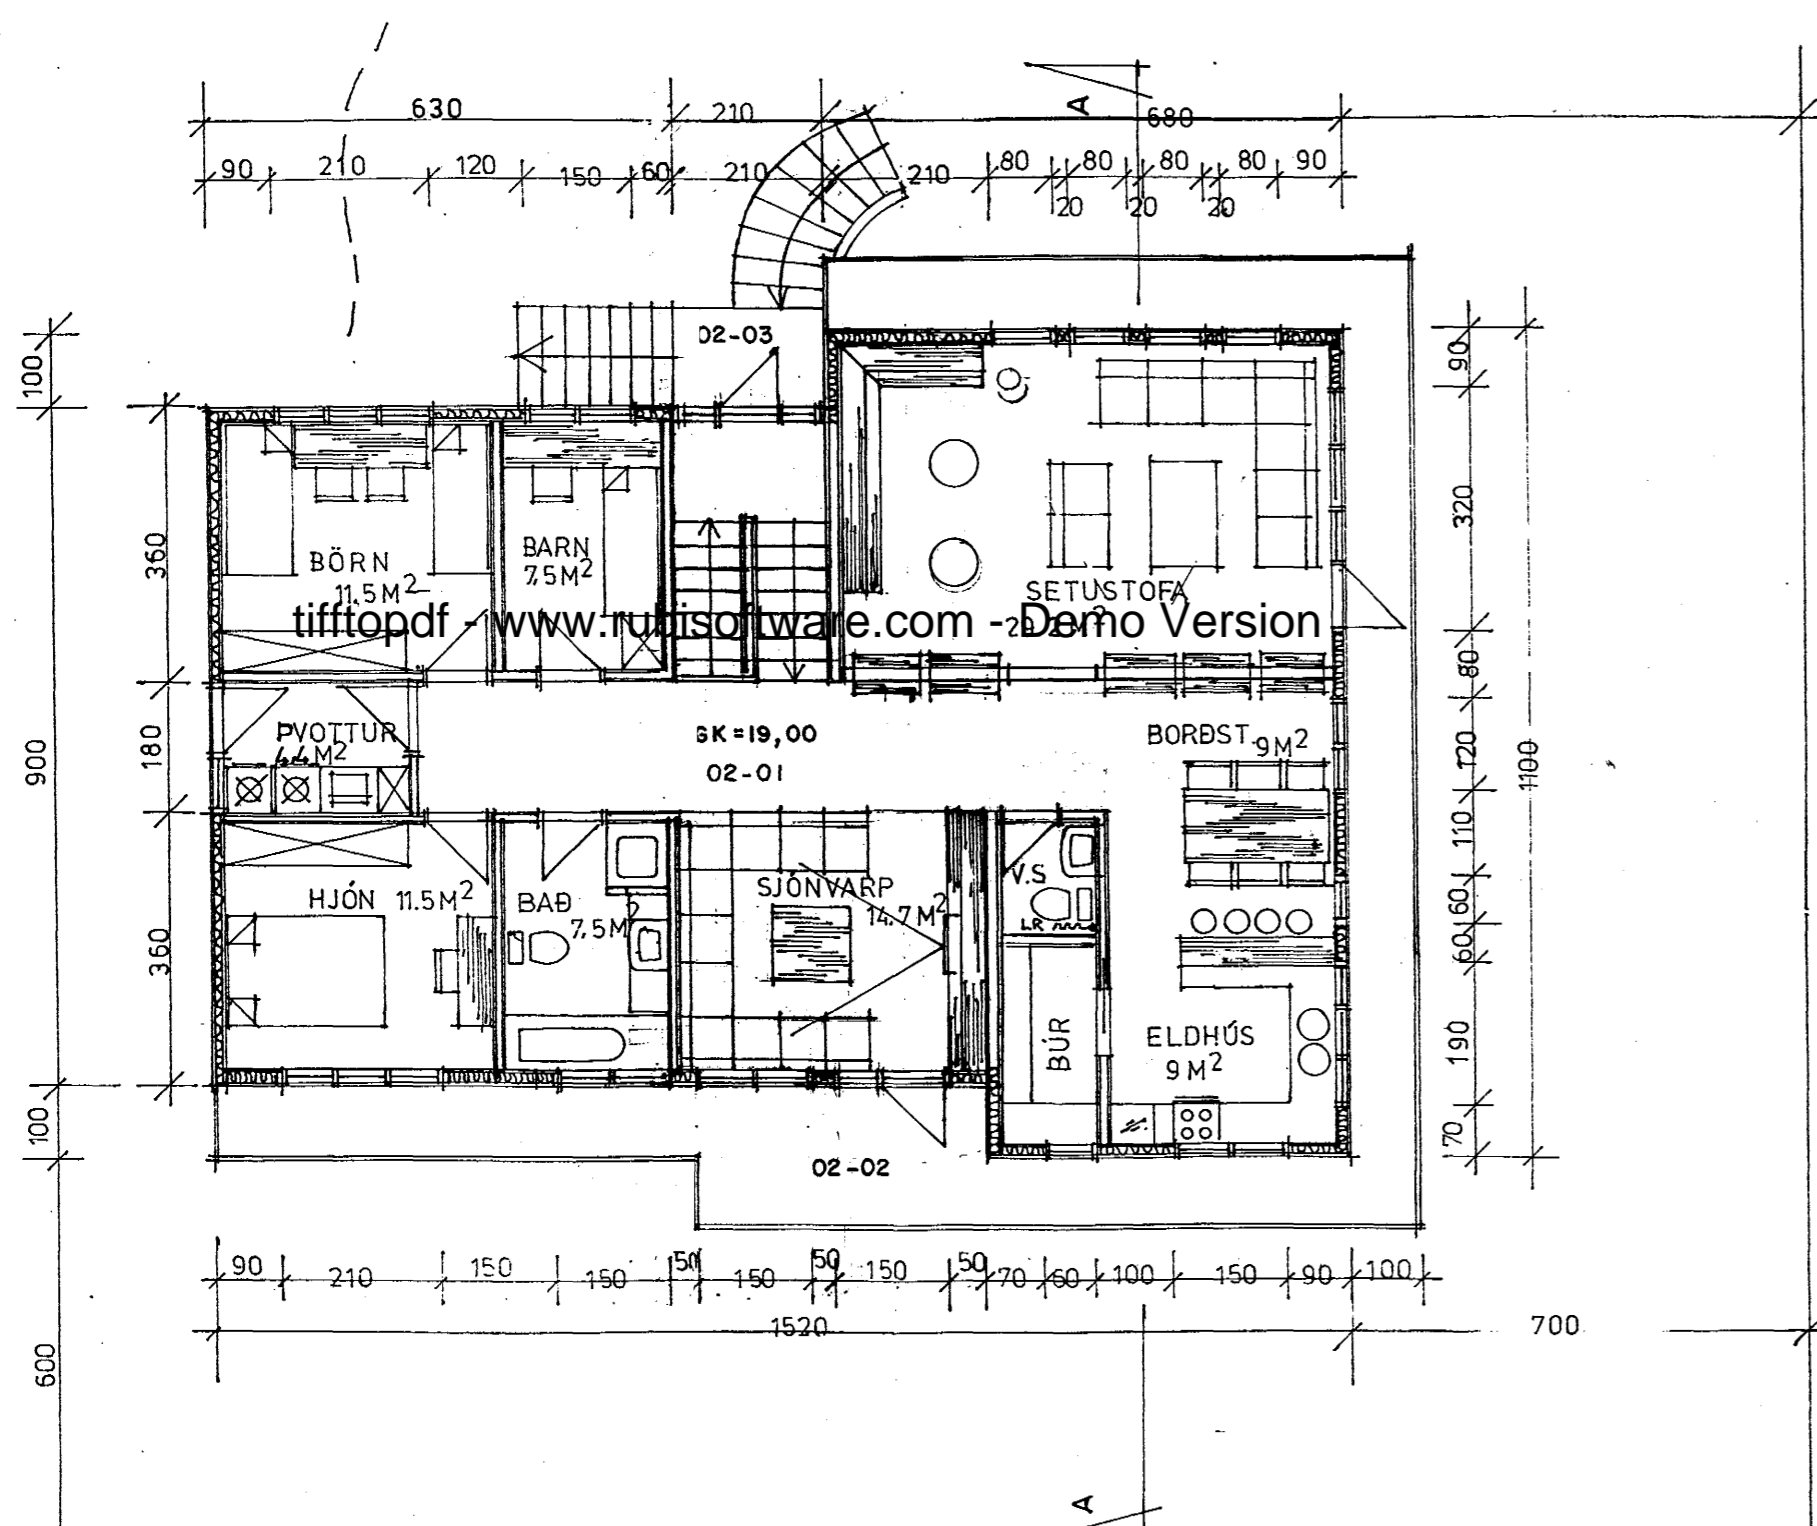

GRUNNMYND HÆÐAR M. 1:100

GRUNNMYND JARÐHÆÐAR M. 1:100

Skráningartala fyrir:		Hraunbrún 46 Hafnarfirði		Matshluti 01		Þjóskrámr:		Land nr.		Umnið af dags.		VbS		20.10.97				
D0	D1	D2	D3	D4	D5	D5m	D6	D7	D8	D9	D10	D11	D12	D13	D14	D15	D16	D17
Lokun	Rými	Notkun	Höfuð- flokkun	Eignarhald	Botnflotur	Milliflotur	Stigar	Op	Brúttóflotur	Brúttóflotur sh<1,8 min-max	Salarhæð	Brúttó-rúmmál m³	Nettóflotur	Nettóflotur sh<1,8	Hjúpflotur	Glugga- og dyraop m²	Birt flatarmál m²	Skipta-rúmmál m³
					296,6		7,7	7,7	288,9			949,2	250,6		635,6	68,4	288,9	818,5
Mannvirkjalina																		
Botnplata																		
A	01-01	Jarðhæð	N	01-01	148,3			7,7	148,3			409,4	129,8		147,0	30,2	148,3	350,5
A	01-01	Ibúð	N	02-01	73,0				73,0	2,70		197,1	62,3				73,0	168,2
A	01-02	Bílgeymsla	N	02-01	36,8		7,7		36,8	2,70		89,4	34,0				36,8	91,8
A	01-03	Geymsla	N	02-01	10,2				10,2	2,70		27,5	9,0				10,2	24,3
A	01-04	Lestur	N	02-01	9,2				9,2	2,70		24,8	8,0				9,2	21,6
A	01-05	Andd/stigah.	N	02-01	19,1				19,1	2,70		51,6	16,5				19,1	44,6
B	01-06	Sorpgeymsla	T	x	(2,0)													
A	02-00	2 hæð			148,3			7,7	148,6			519,1	120,8		161,0	38,2	140,6	468,0
A	02-01	Ibúð	N	02-01	148,3			7,7	148,6	2,60-4,40		519,1	120,8				140,6	422,6
B/C	02-02	Svalir	N	02-01	(39,0)													39,0
C	02-03	Tróppuallur	U	02-01	(6,4)													6,4
Athugasemdir skýringar																		
X= sameign allra												Eign	Birt flatarmál	Skiptarúmmál	eigna%			
												01-01	73,0	168,2	20,55%			
												02-01	215,9	650,3	79,45%			
												sambals	288,9	818,5	100,00%			

FLATARMÁL LÓÐAR = 785,9 M² NÝTINGARHLUTFALL = 0,377
 KÓLNUNARTÖLUR I SAMRÆMI VIÐ Í.S.T 66

FIGURÐUR ÞORVARÐARSON BYGGINGAFRÆÐINGUR BREYTT Í APRÍL 1993
 BREIÐVANGI 28 HAFNARFIRÐI. S. 54092.
 Breytt í Okt. 1981. *Figurður Þorvarðarson*

BREYTT Í OKT 97
Figurður