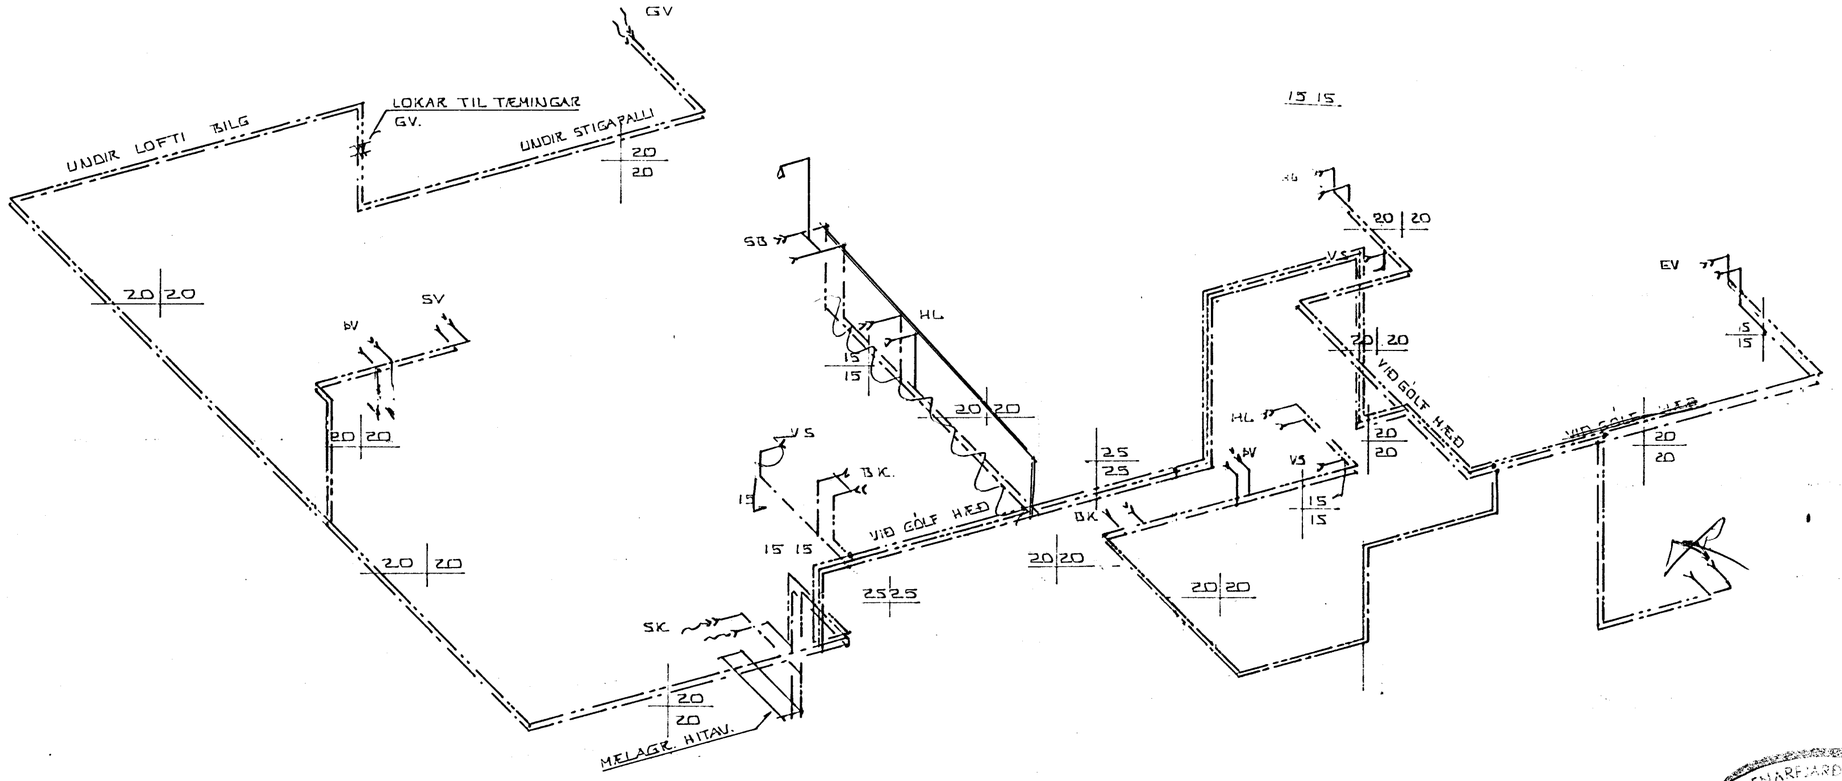

RÚMMYND VATNSLAGNA
M 1:50

SKÝRINGAR SJÁ TÖFLU NR. 12

BREYTT 6. MAÍ 1982 TVÖFALT KERFI HEITT NEYSLUVATN - LEGALAGNA BRA

HRAUNBRÚN 46 HAFNARFIRÐI RÚMMYND VATNSLAGNA MÆLIKV. ~1:50	DAGS. 8.2.1982 REIKN. Sigurður TEIKN. VERKNR. 8140
SIGURÐUR ÞORLEIFSSON TÆKNIFRÆÐINGUR F.T.F.Í. STRANDGÖTU 11 HAFNARFIRÐI SÍMI 54751	TEIKN.NR. 10