



Undirstöður grunnmynd : 50

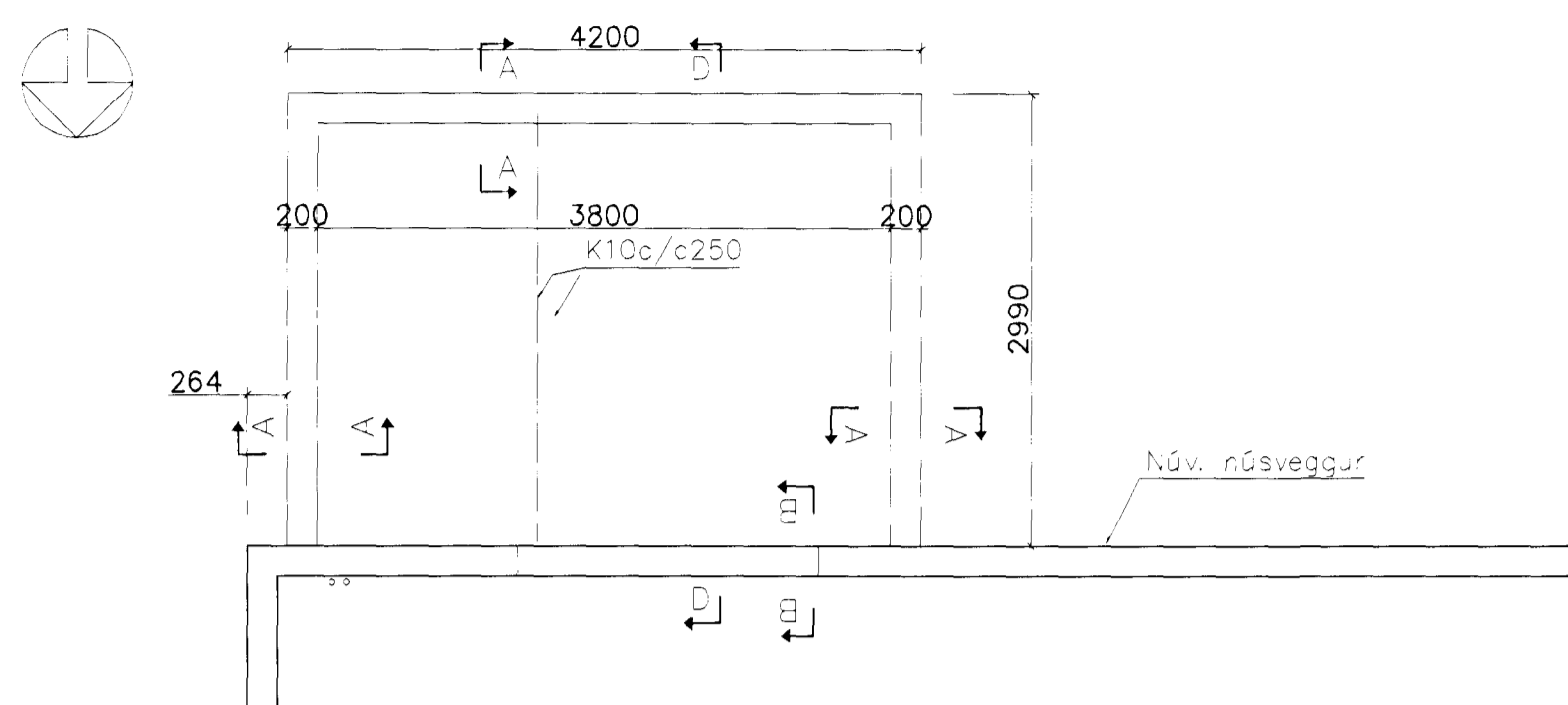


Innsteypt hitaðlagn grunnmynda : 50


Innsteypt Hitaðlagn sé 20mm polypropýlen rör sem þolir 80gr heitt vatn m. 10kg þrýstingi

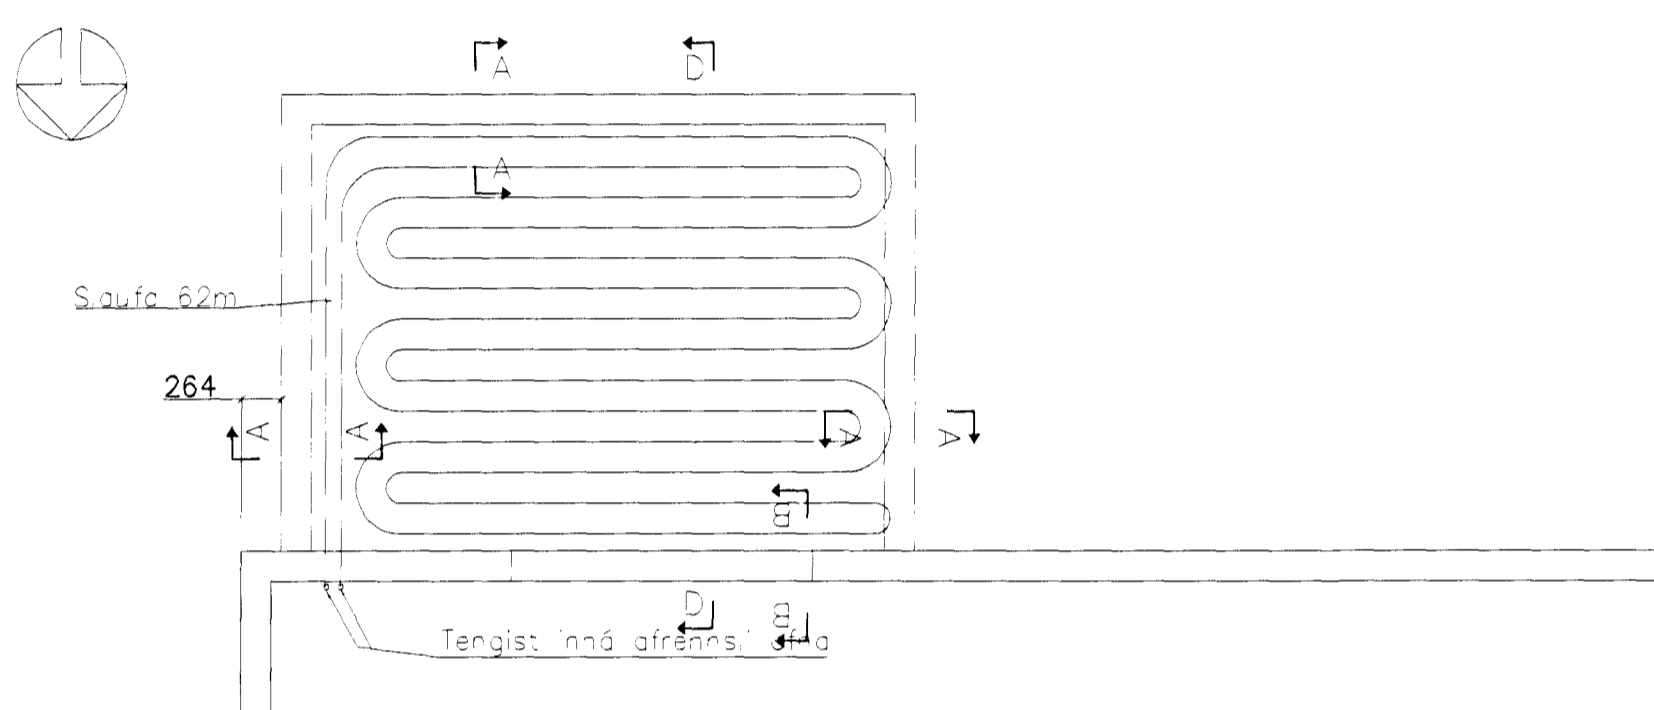

Grunnmynd veggir 1:20

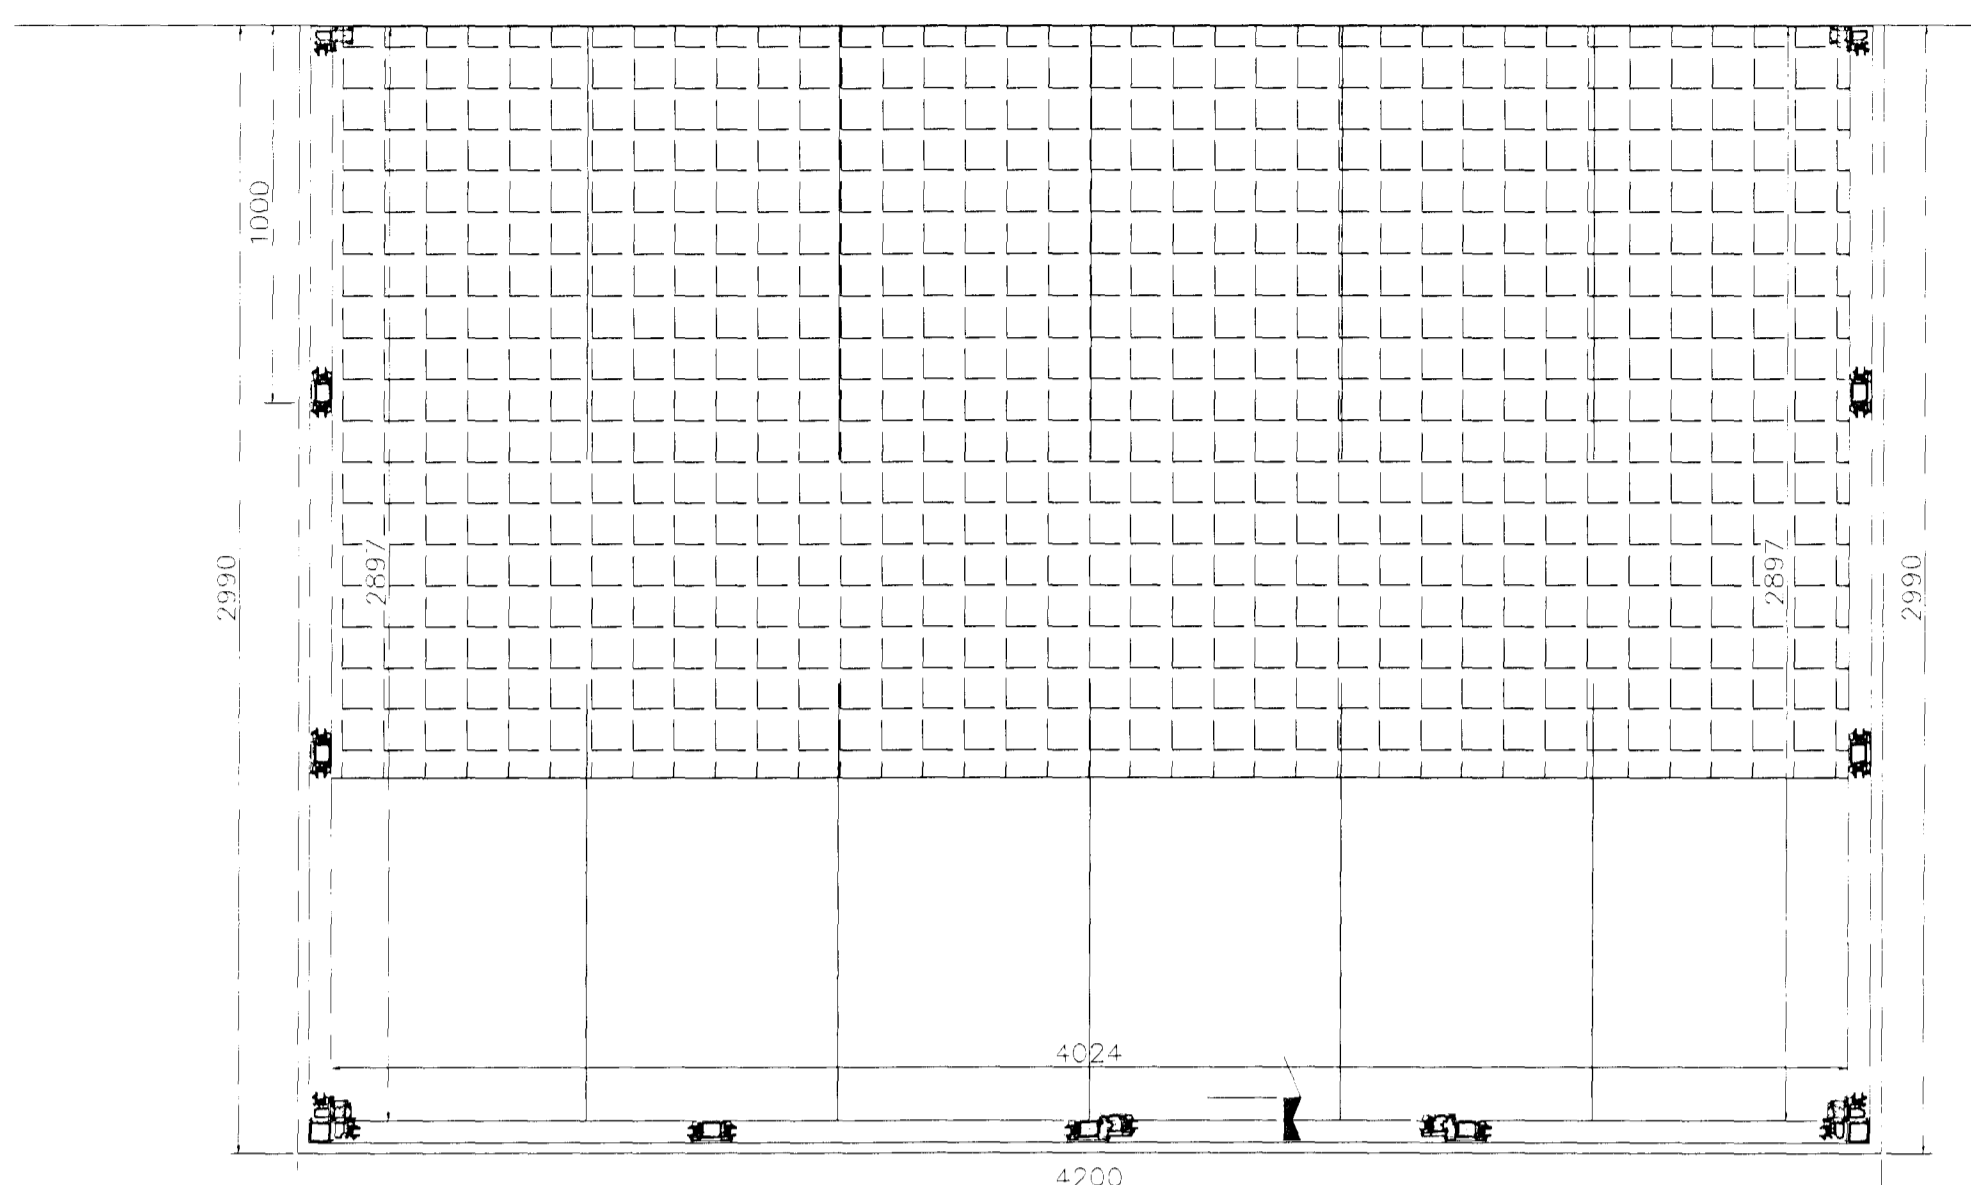


Ár-burðargrind 120x40x5

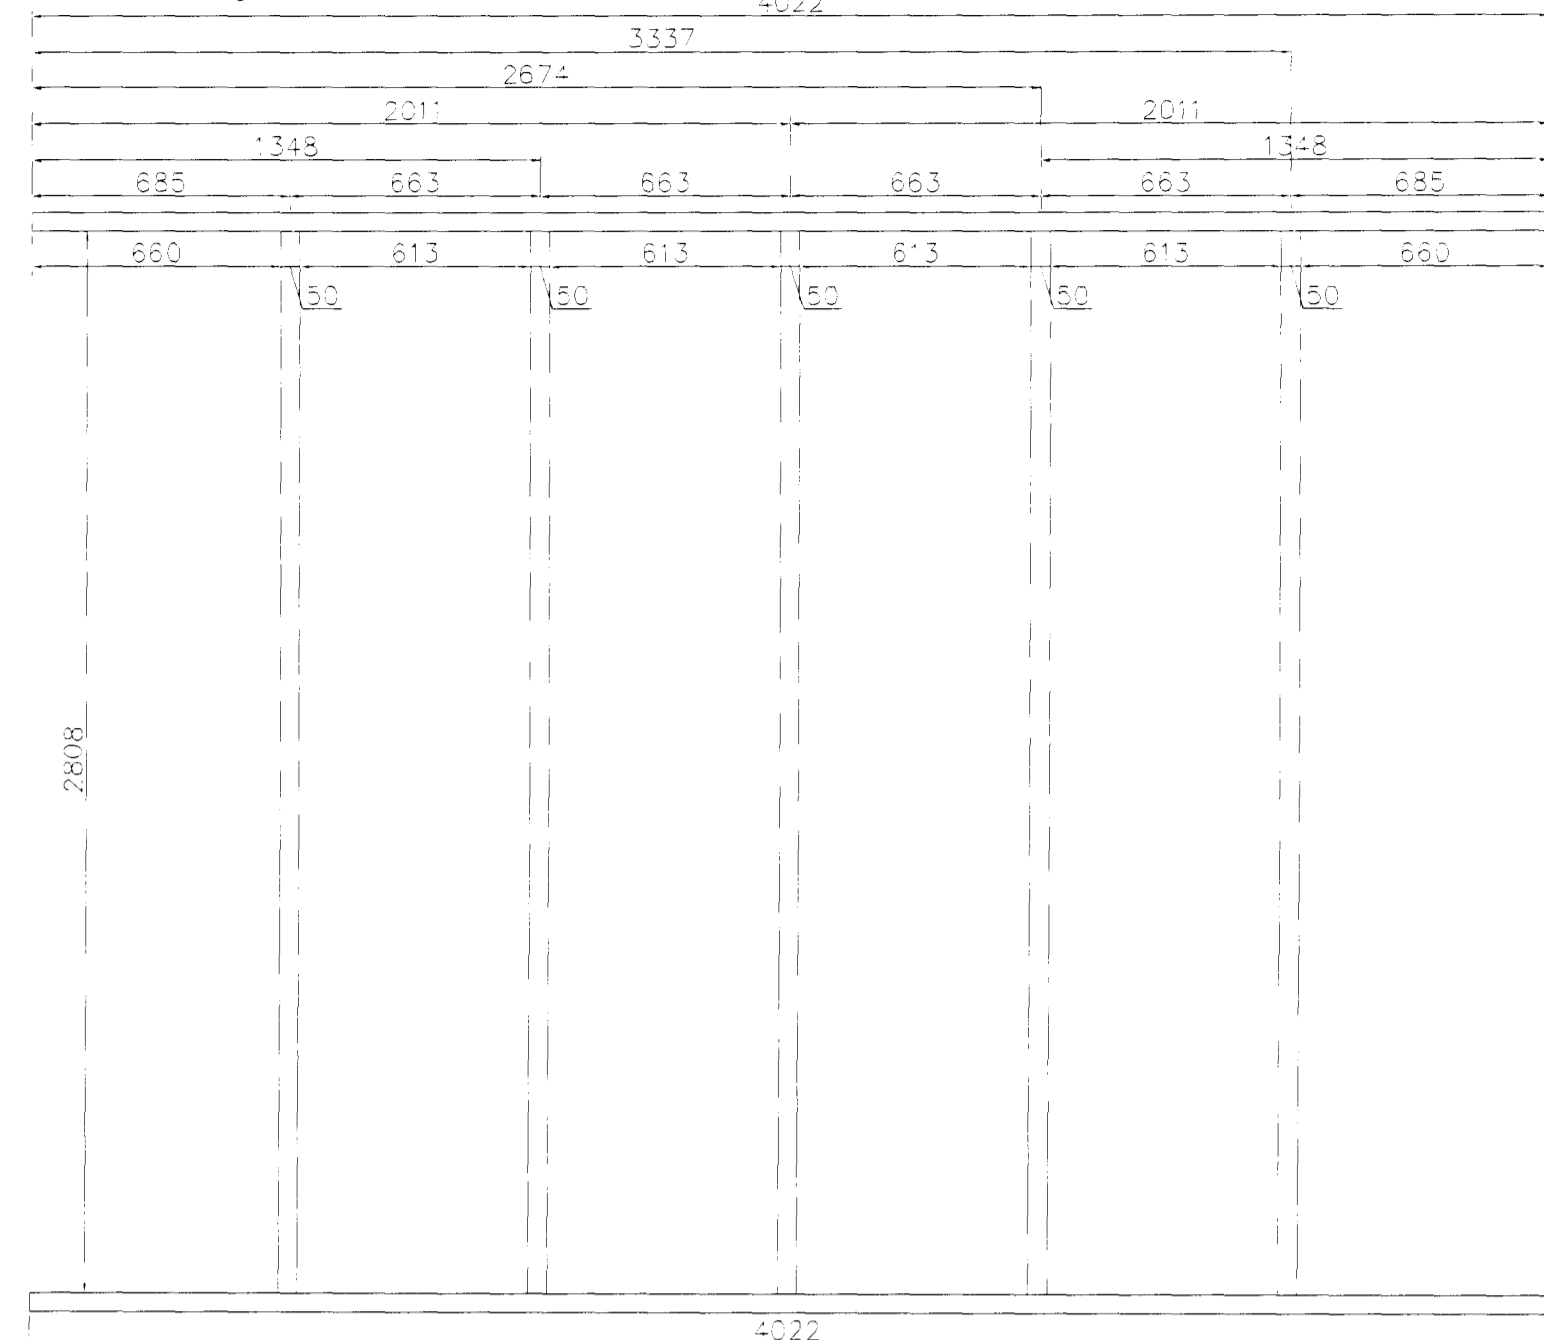


SNiÐ D-D 1:20


SNiÐ A-A 1:20

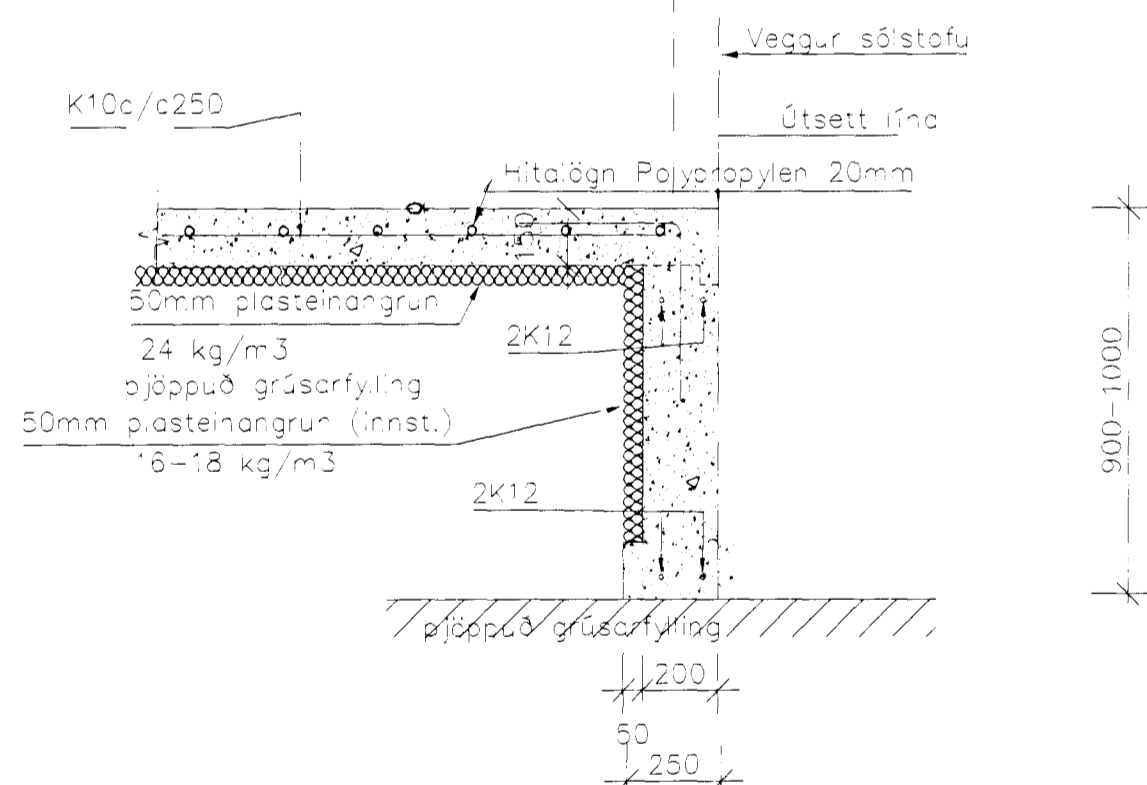



SNiÐ B-B 1:20

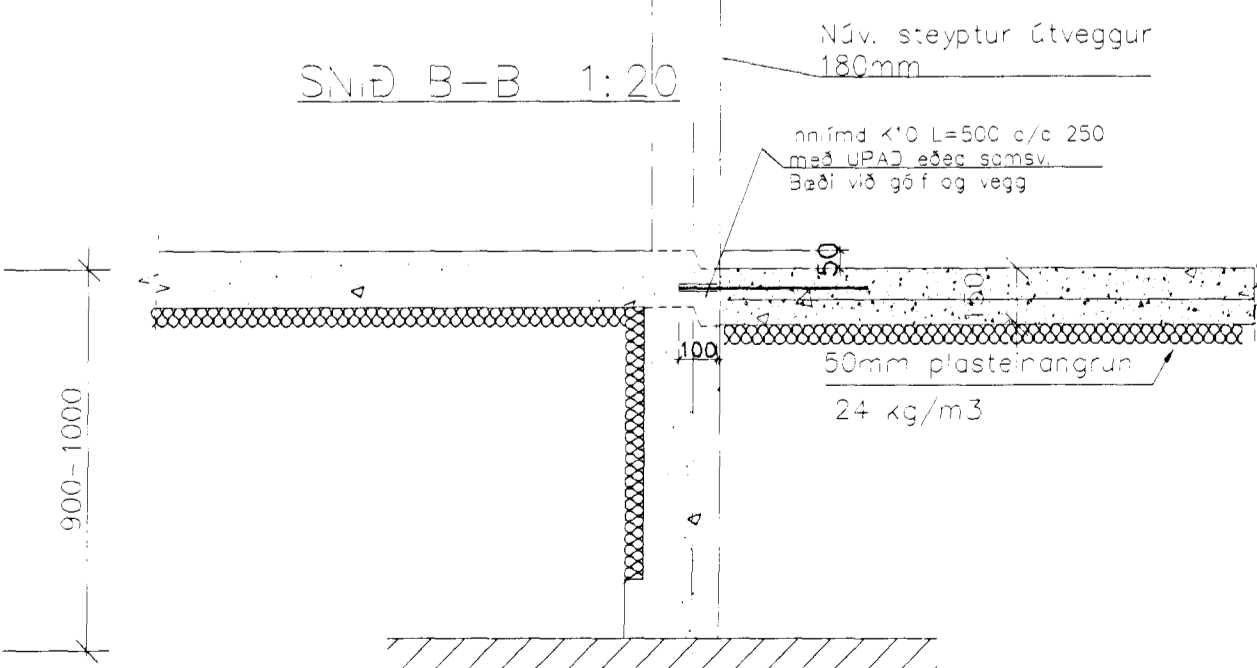

Göf vestur 1:20

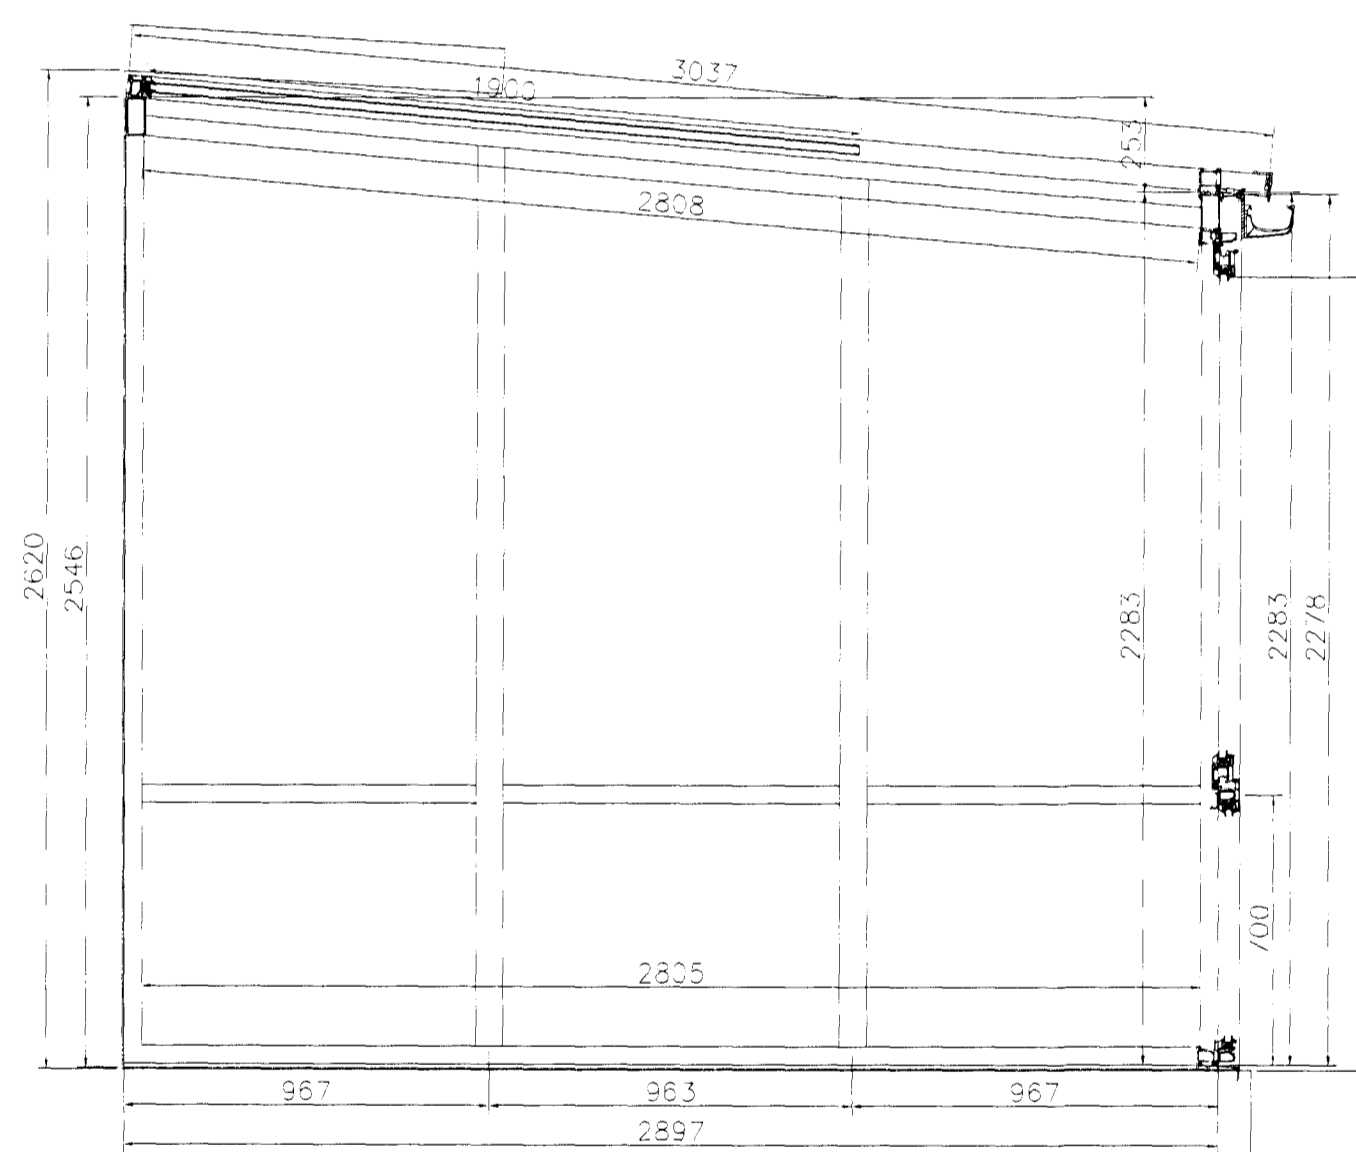

Göf austur 1:20

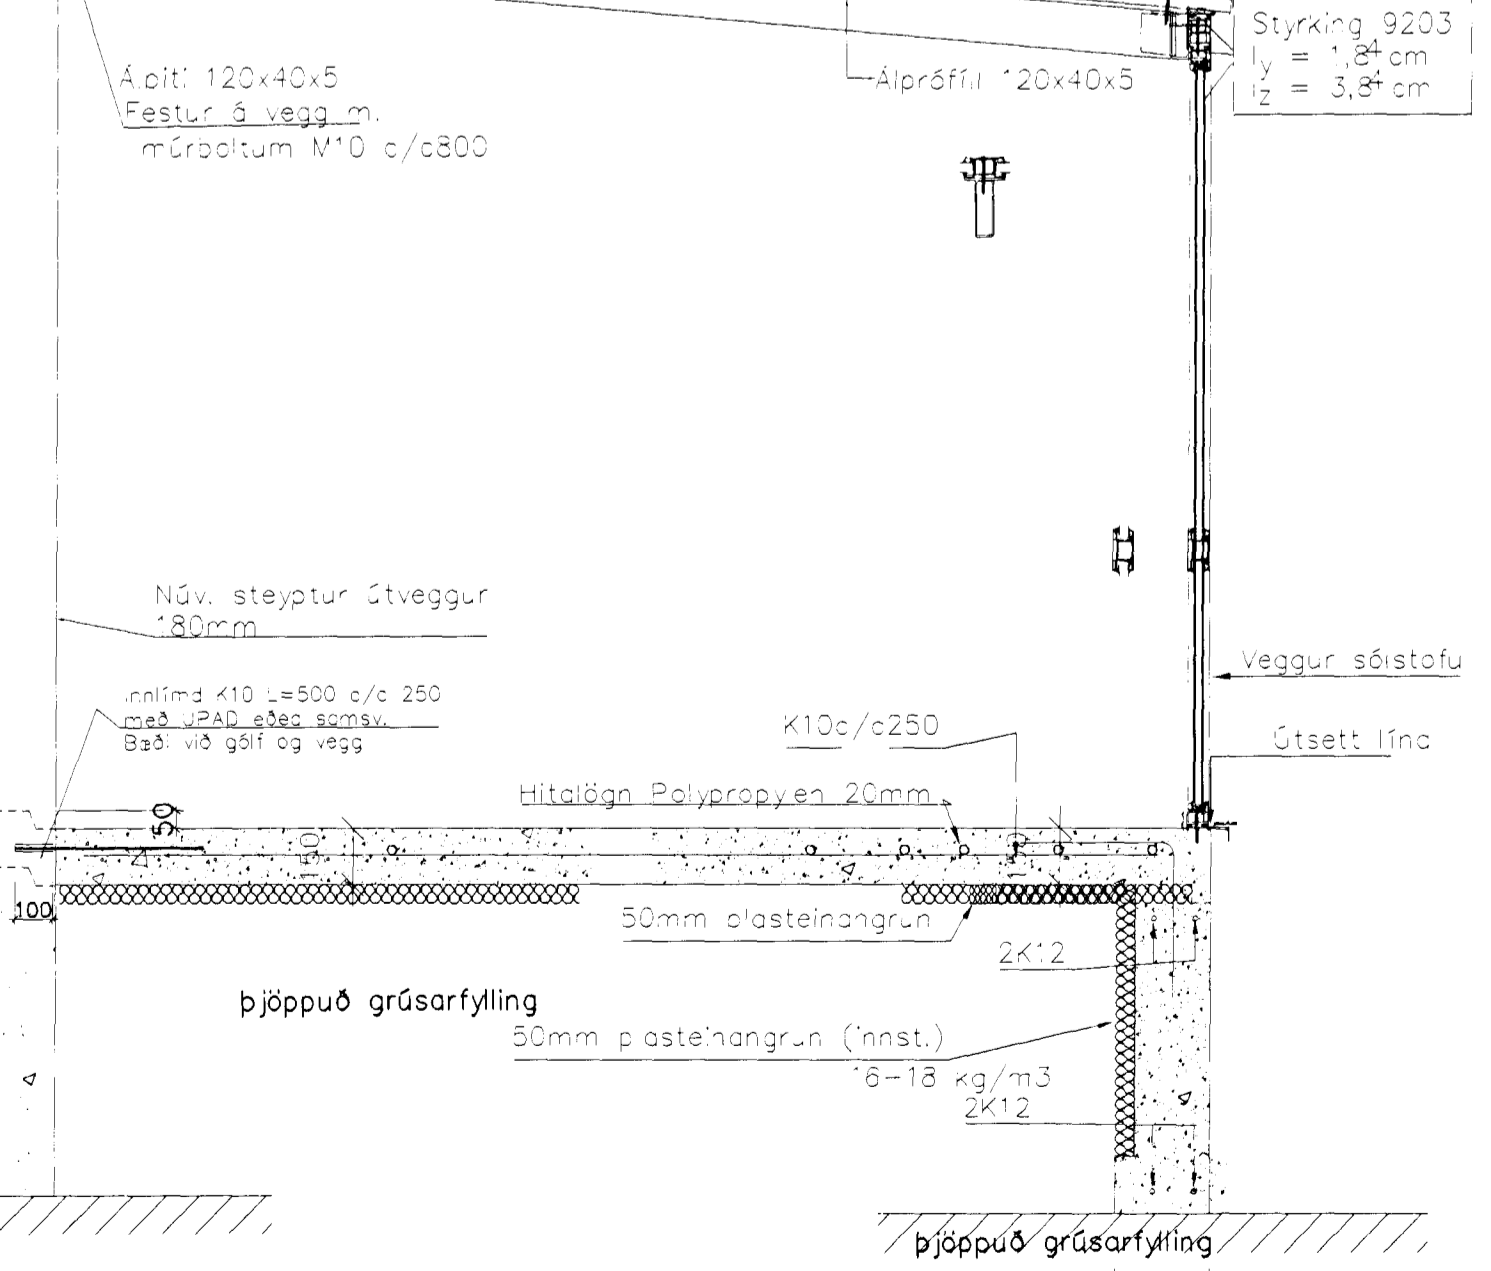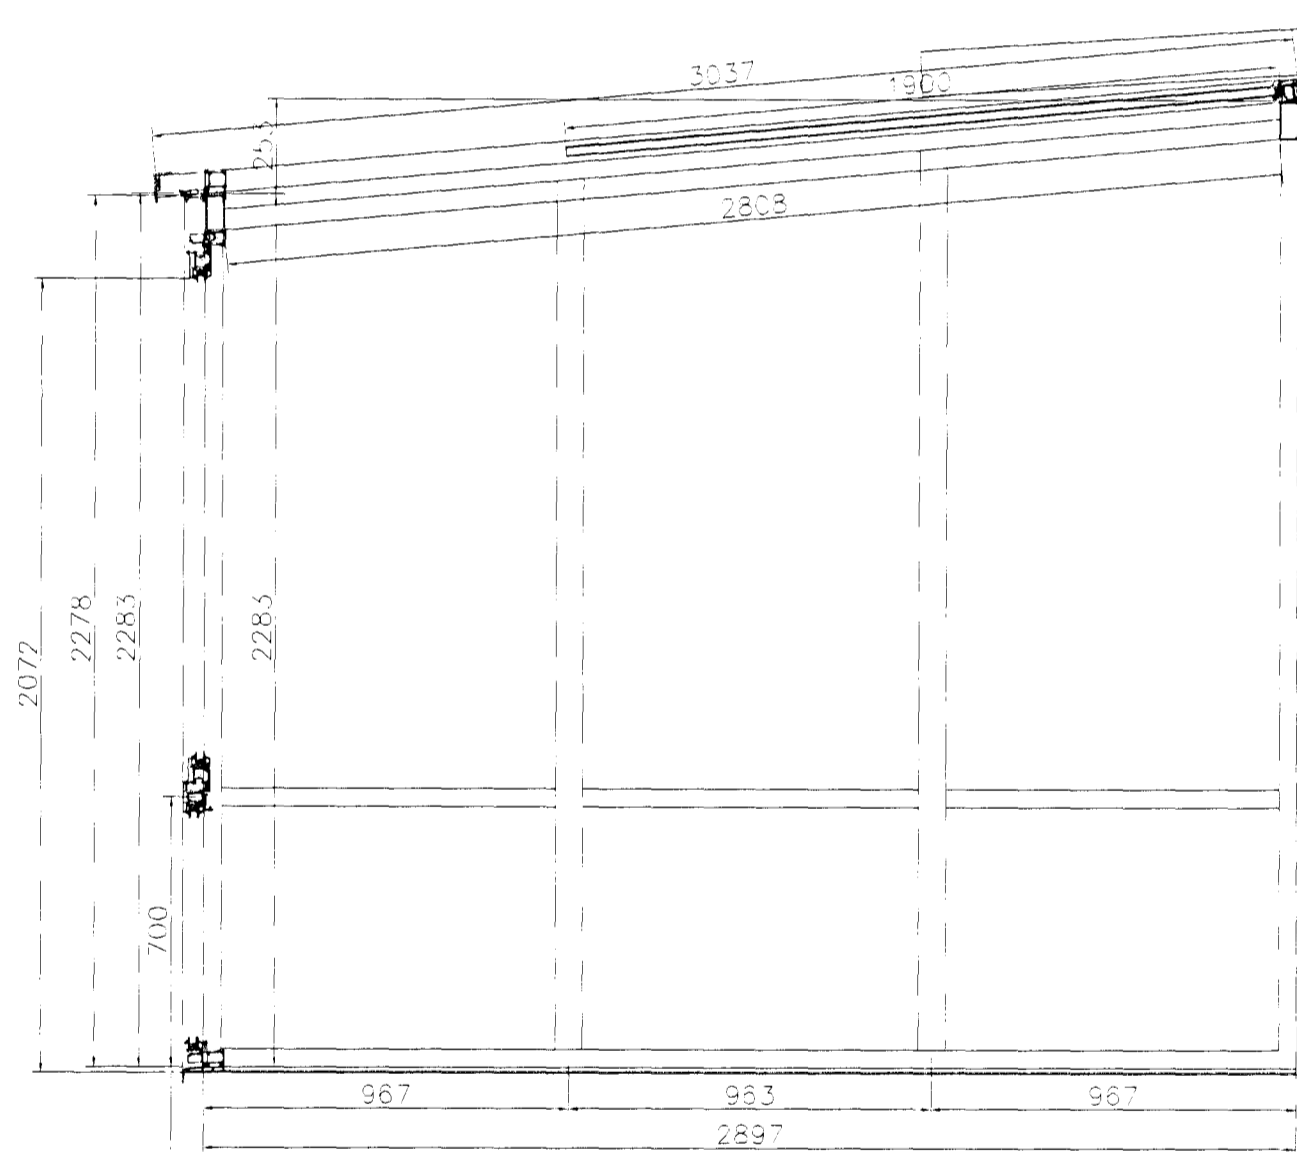

Yfirfarið af arkitekt:

Sjá einnig skýringar á blaði 302.1.1

Samþykkt þann 17 APR. 2002
Byggingafulltrúðinn (Hafnarfirði) Eir. Sigurbjartur Halldórsson
09.04 2002 Kristín Jónsdóttir

Breyting nr.	Lýsing breytinga	Dags	Undirrit. Yfirfarið

TEKNIstofan NYBYLI		Nýbýlavegur 22 200 Kópavogur Sími 554-0098 Kl. 180449.4699	
Tilvís Magn	Undirritun:	Verk nr. 302	
Hannað af Sig. Ingi	Yfirfarið af Samþykkt af	Skráarnafn Dags. 18.03.02	Kvarði 1:50 /20
Hraunbrún 46 Hafnarfirði		Undirstöður og göf v. sólstofu	
JÄRNBENT STEYPA:		302.1.2	Útgáfa Blað 0 2/3