




Samþykkt þann


11 APR. 2002

Byggingafultrúinn í Hafnarfirði
Erlendur Hjálmarsson

ÁSKILIÐ: SJÁ BOICUN BYGGINGA

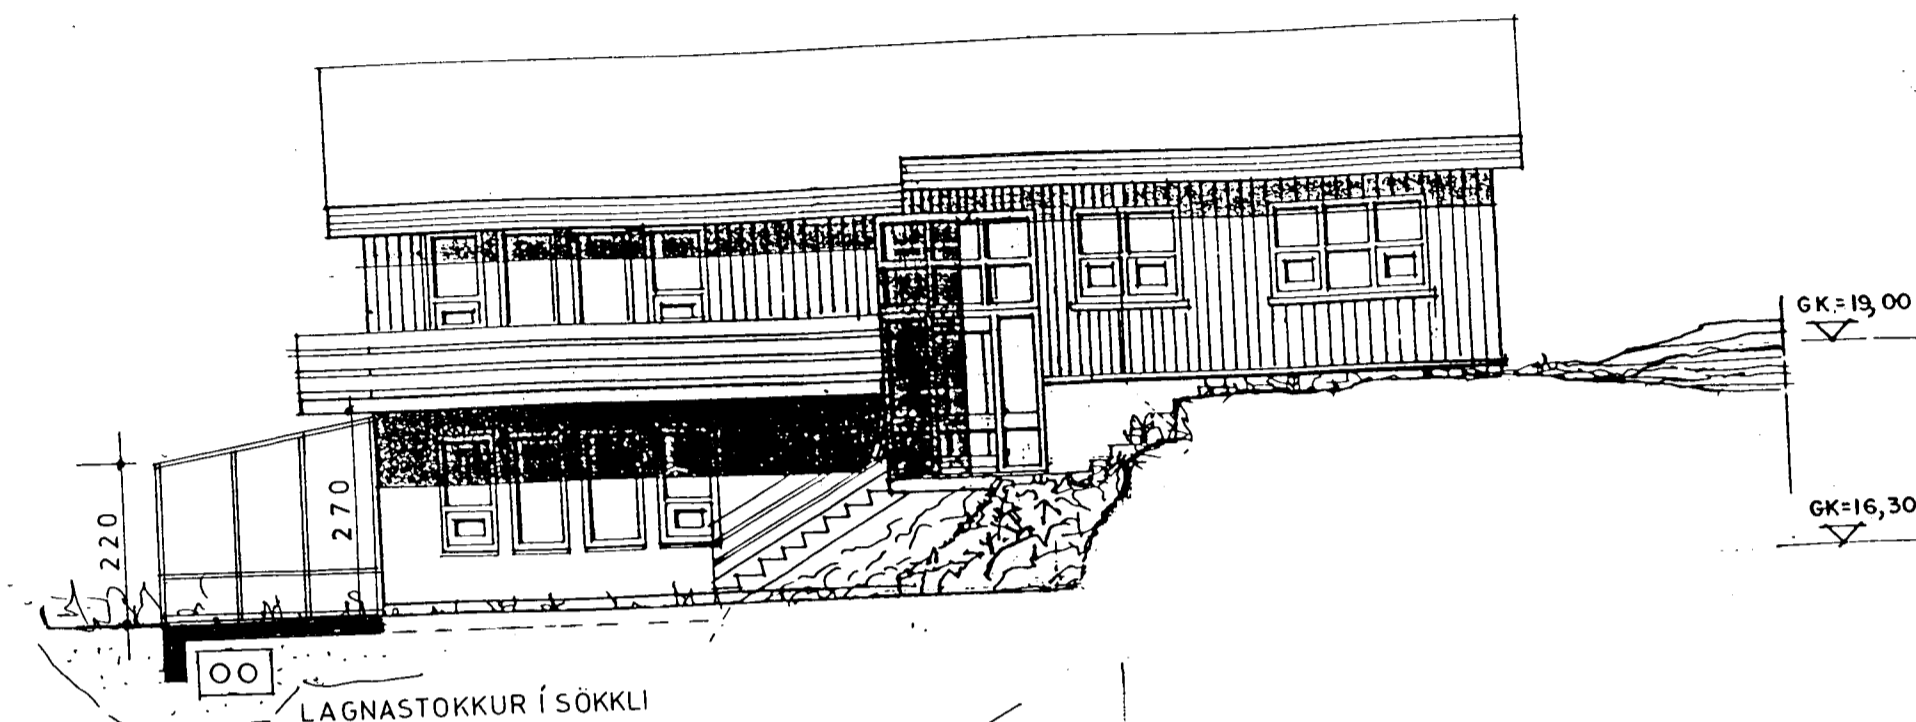

SNID UM SÓLSTOFU

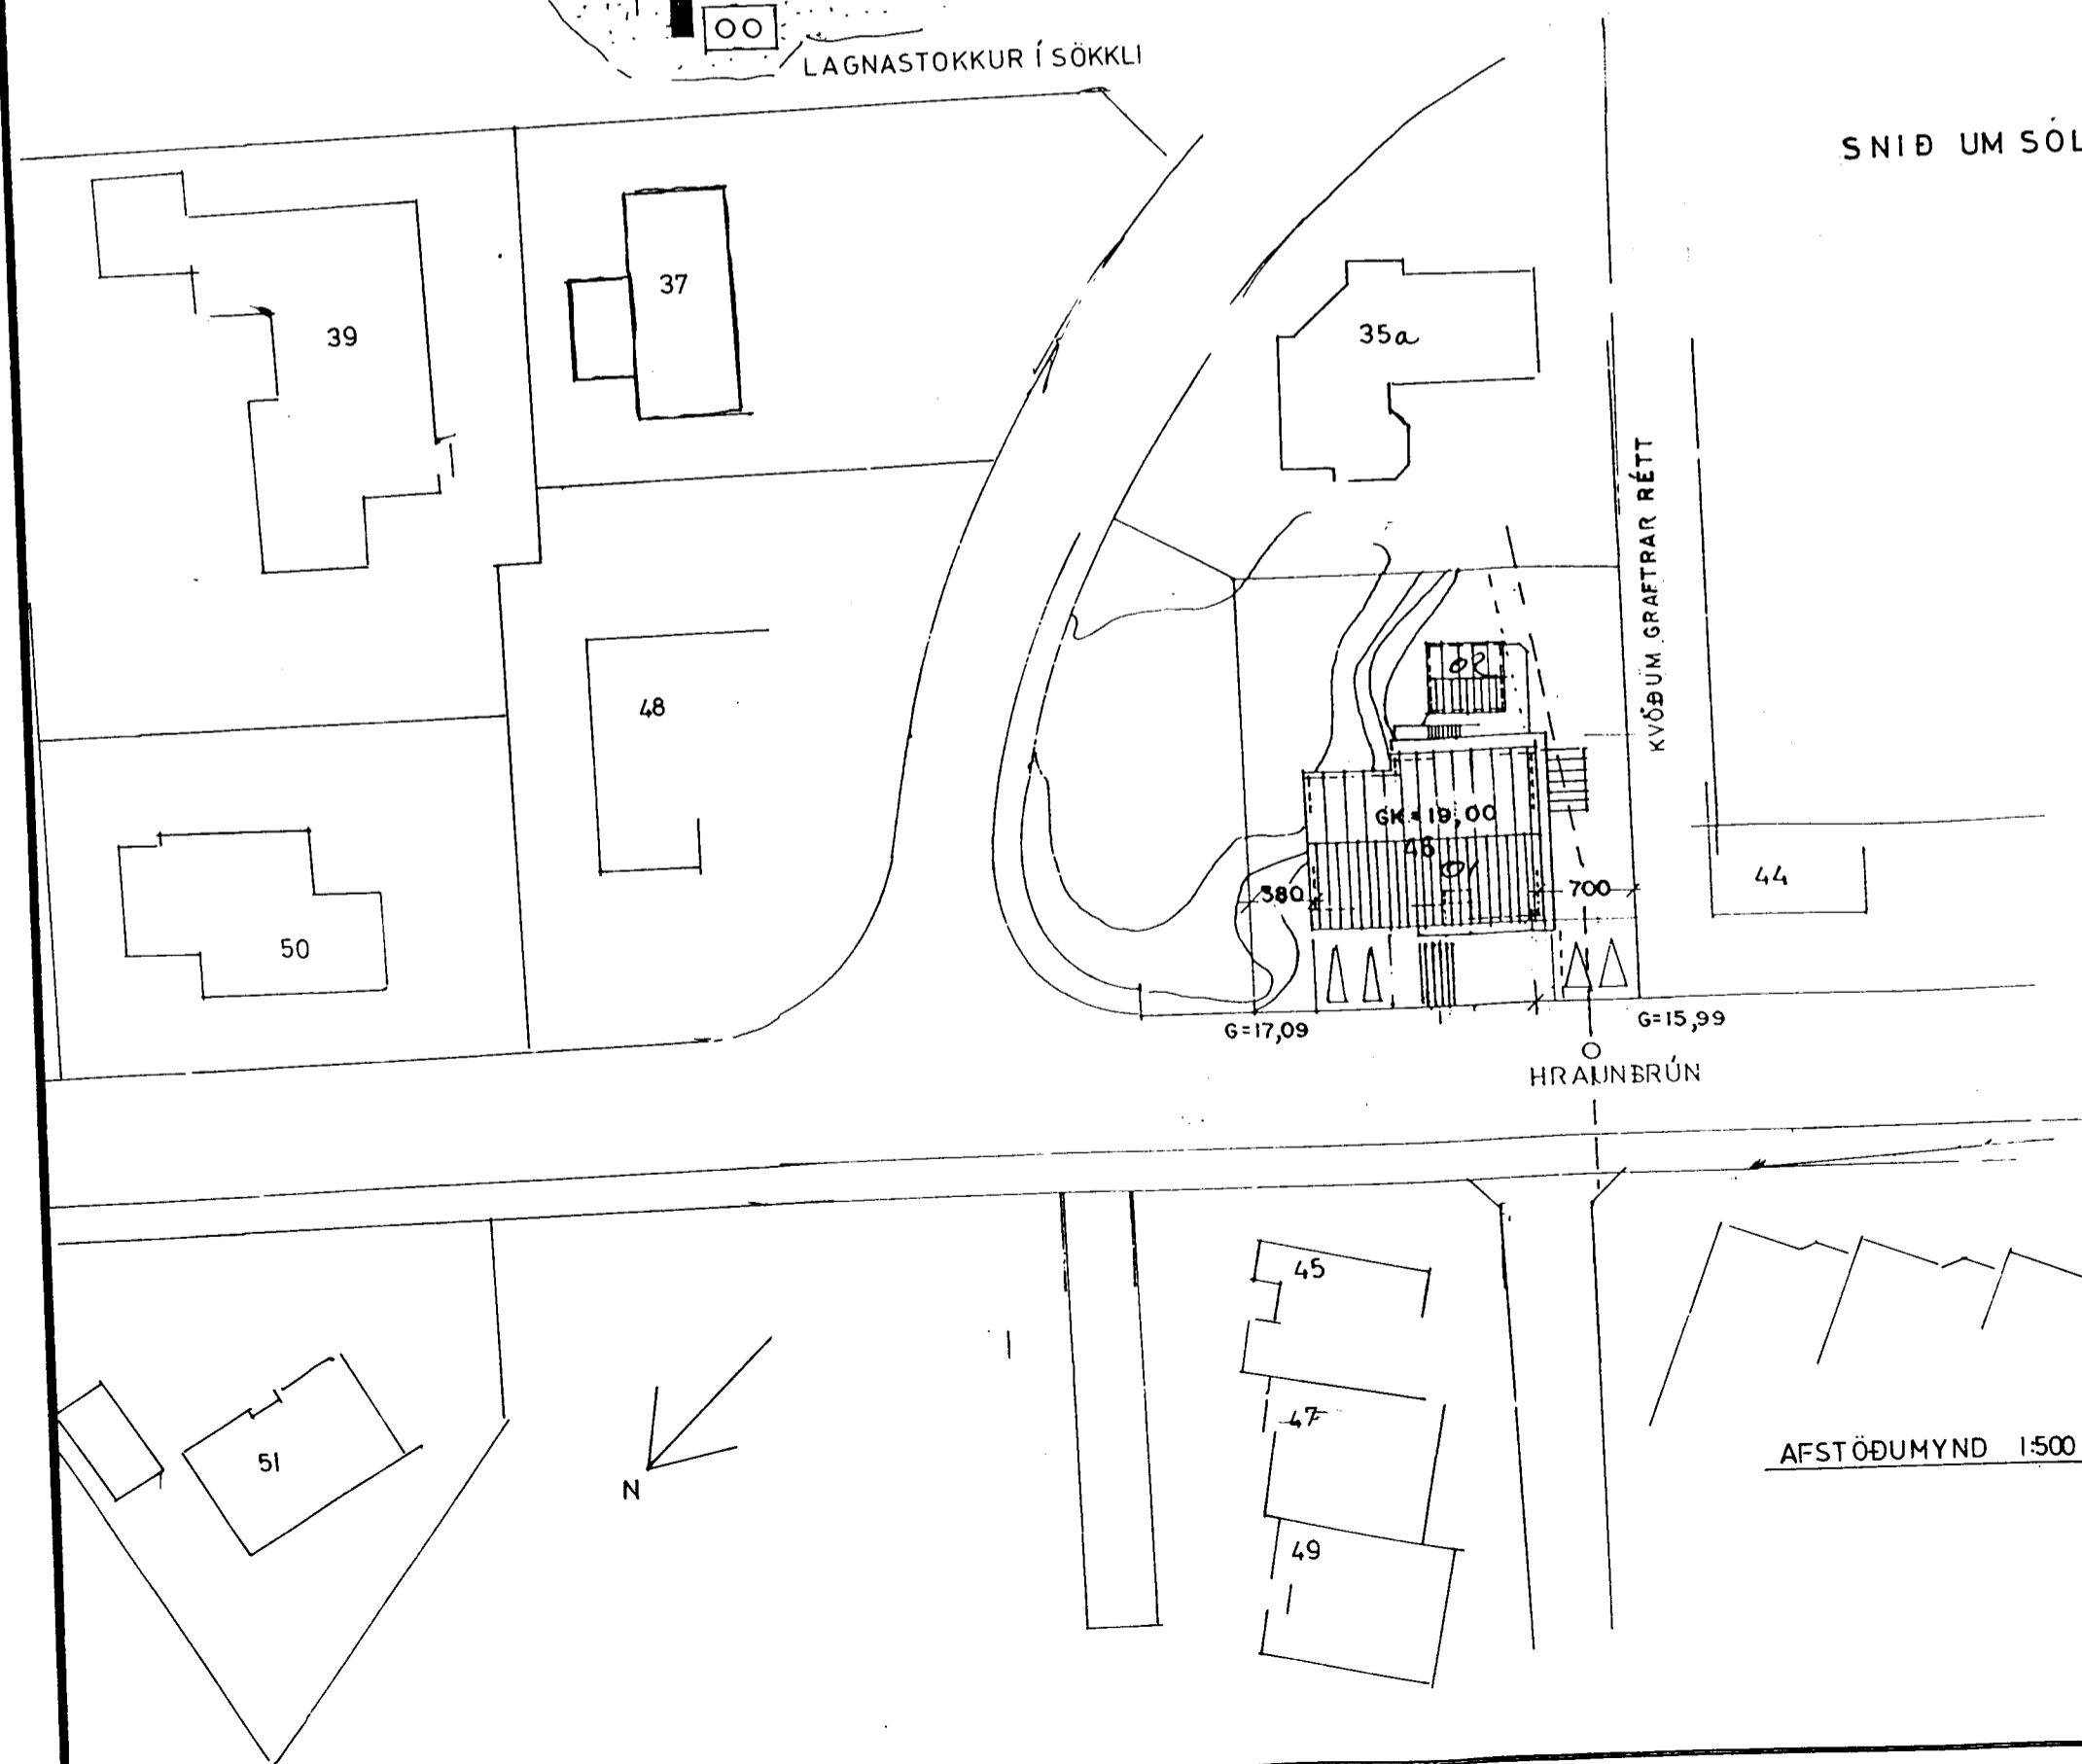

BREYTT 07.09.2001

12.09 '01

O.K.Arkitektar	Nýbýlavegi 22 kt.080751-4199
Hraunbrún 46, Hf.	hannað Kristín Jónsdóttir
afstöðumynd og sneiðing	mk. 1:100
dags 07.08.2001	nr. 3