





Samþykkt þann

11 APR. 2002


Byggingafulltrúinn í Hafnarfirði
Erlendur Hjálmarsson

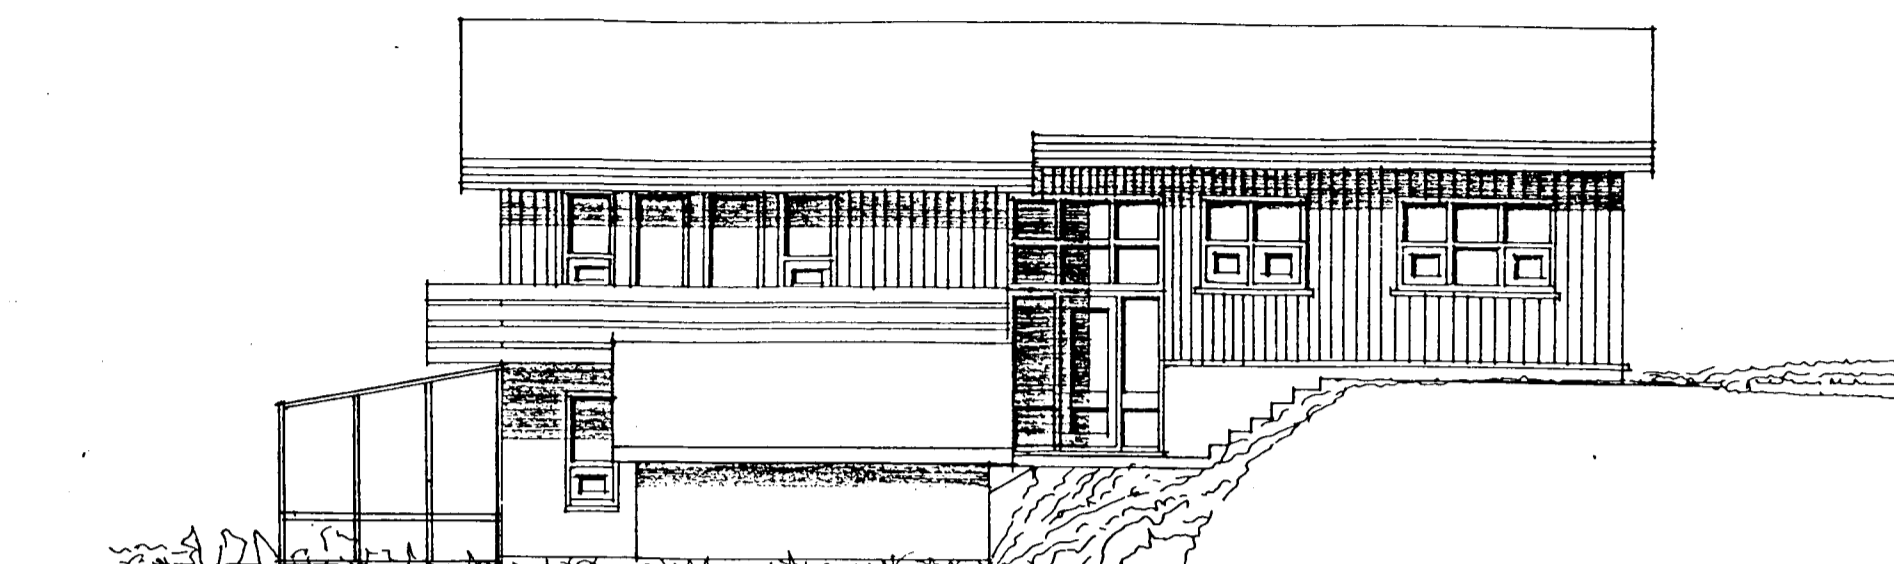

HLIÐ SUÐAUSTUR

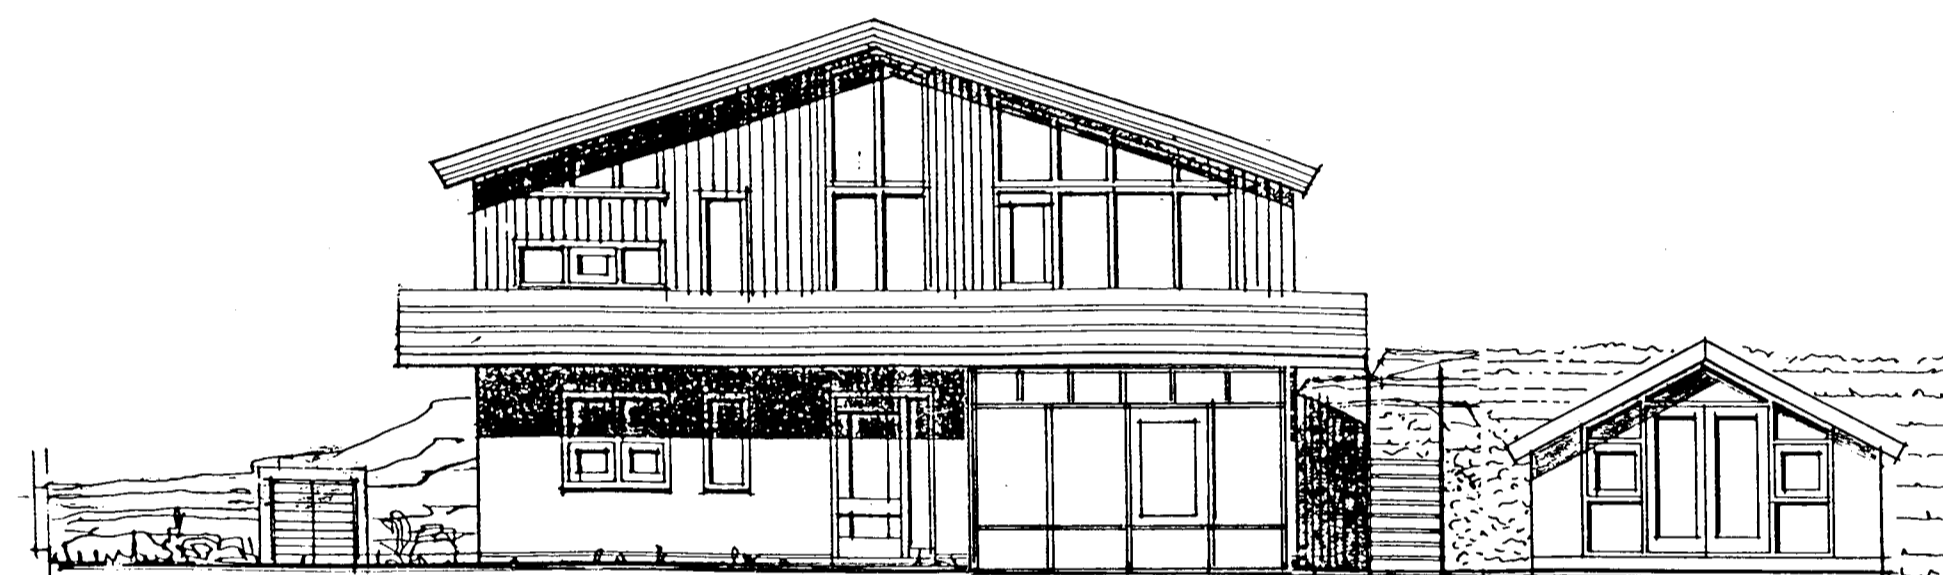

HLIÐ SUÐVESTUR

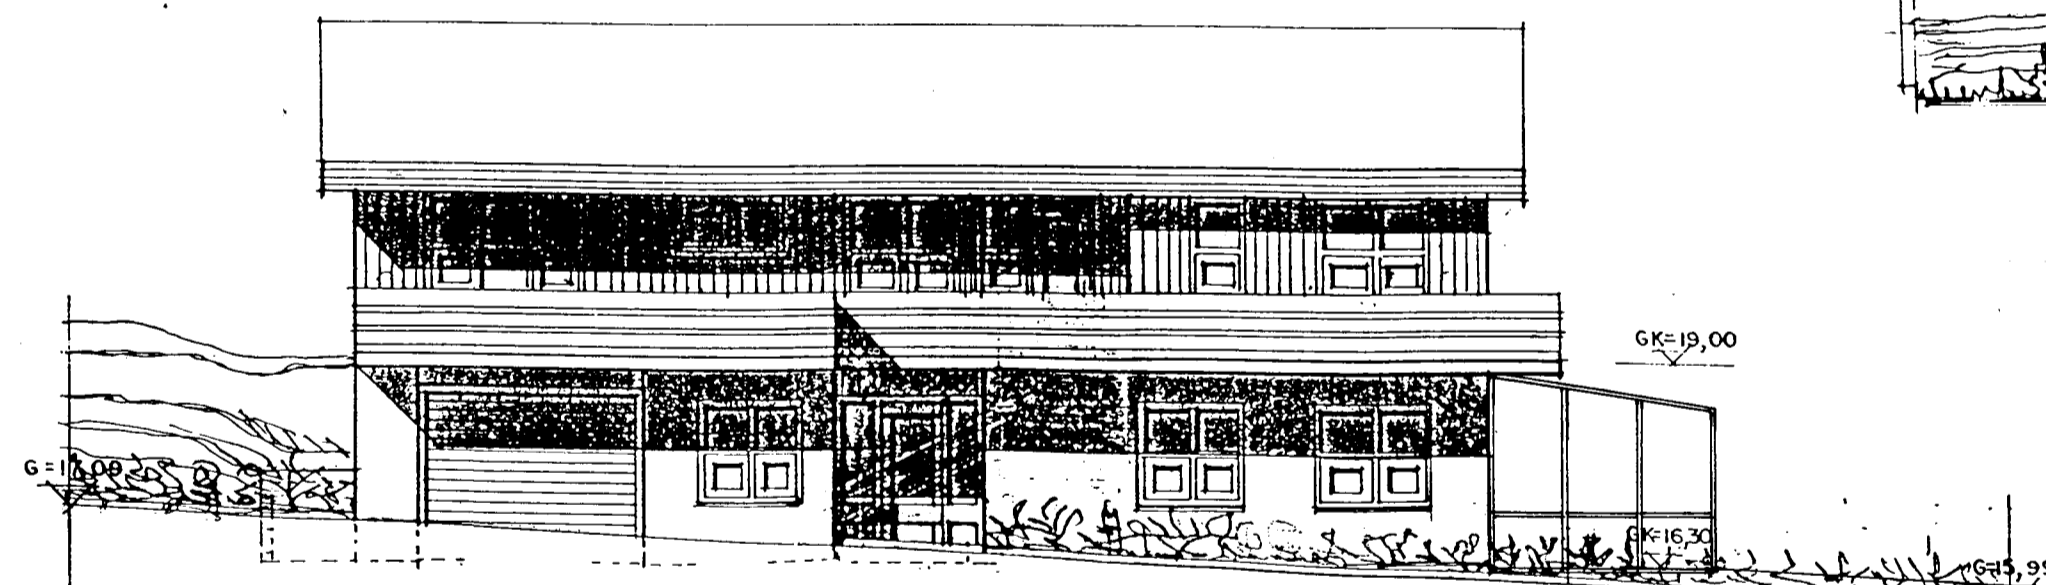

HLIÐ NORÐVESTUR

12.09'01 KJ

O.K.Arkitektar	Nýbýlavegi 22
Hraunbrún 46, Hf.	kt.080751-4199
hliðar	hannað Kristín Jónsdóttir
dags 07.08.2001	mk. 1:100
Kristín Jónsdóttir	nr. 2