


Samþykkt á fundi bygginga-  
nefndar þ. 11.6.1977  
BYGGINGAFULLTRÚG N  
Í HAFNARFIRÐI  
*E. Sigurðsson*

Ganga skal frá önnur  
eldstæði í samráði við  
slökkviliðssjóra

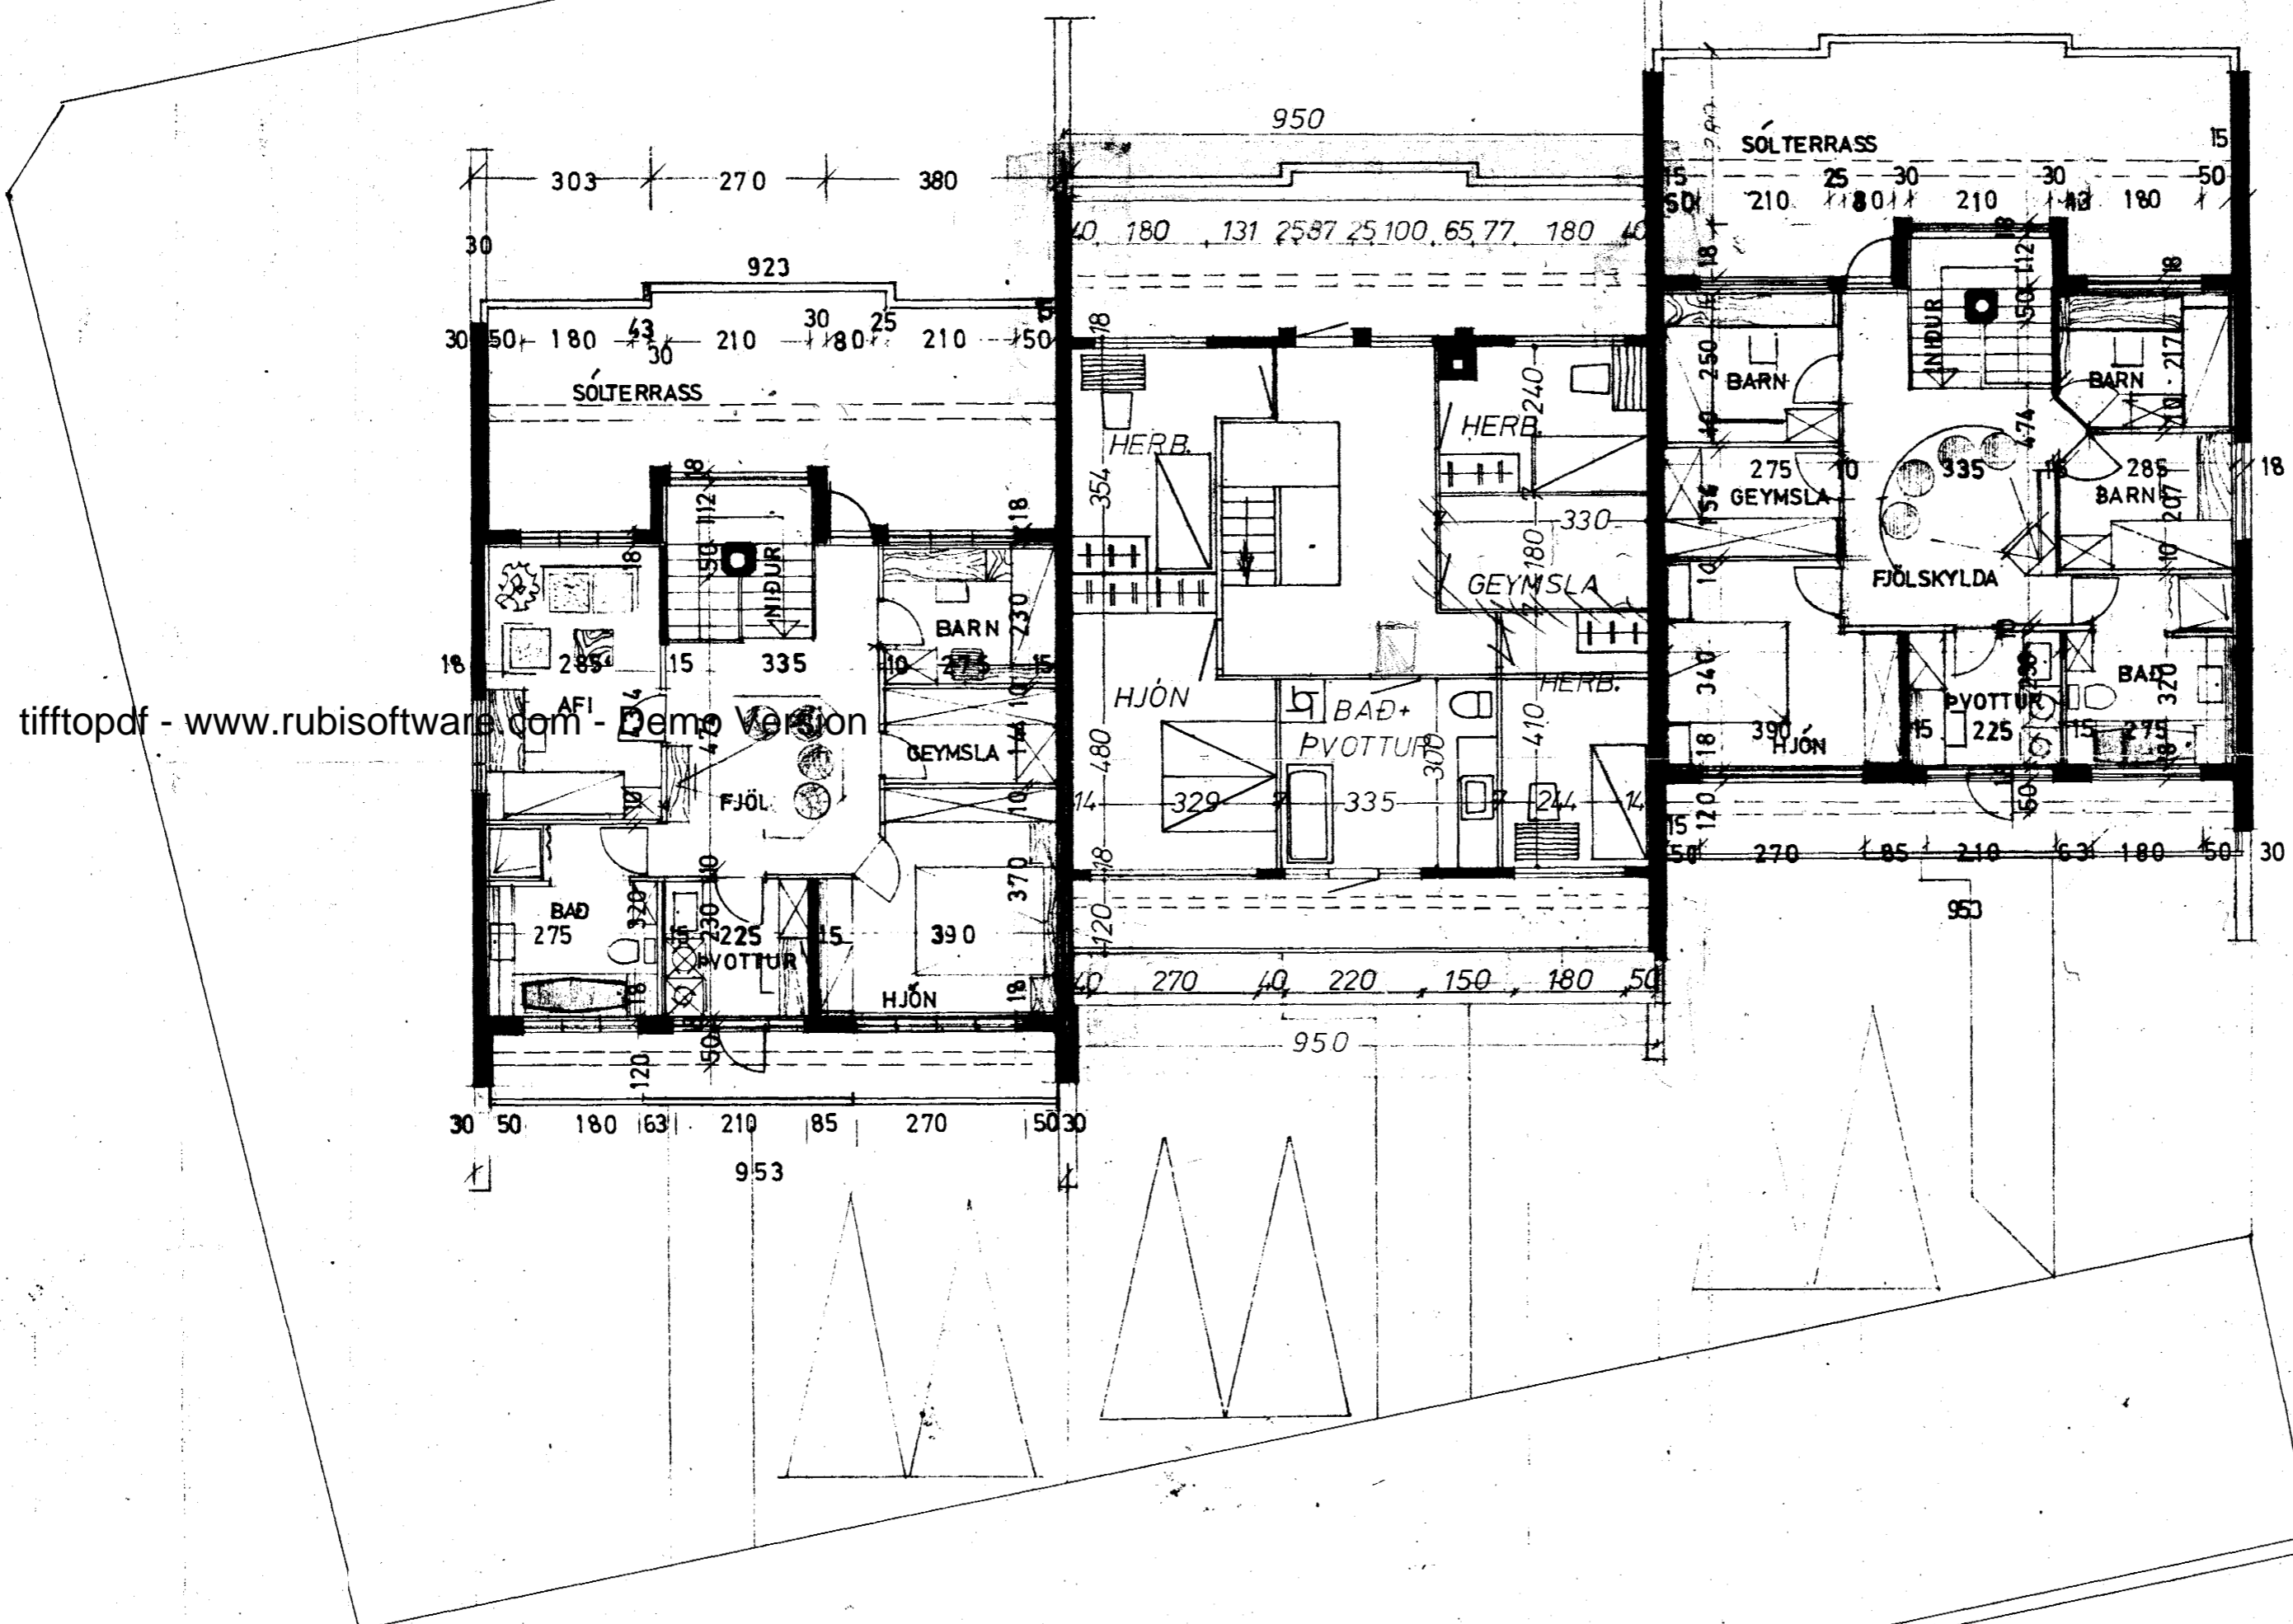

tifftopdf - www.rubissoftware.com - Demo Version

*Einar Sigurðsson*

RADHÚS VIÐ HRAUNBRÚN NR.47  
RADHÚS VIÐ HRAUNBRÚN NR.450G49  
GRUNNMYNDIR EFRI HÆBAR M.1:100