



Samþykkt á fundi bygginga-
nefndar þ. 29/6 1982
BYGGINGAFULLTRÖNN
Í HAFNARFIRÐI
[Signature]

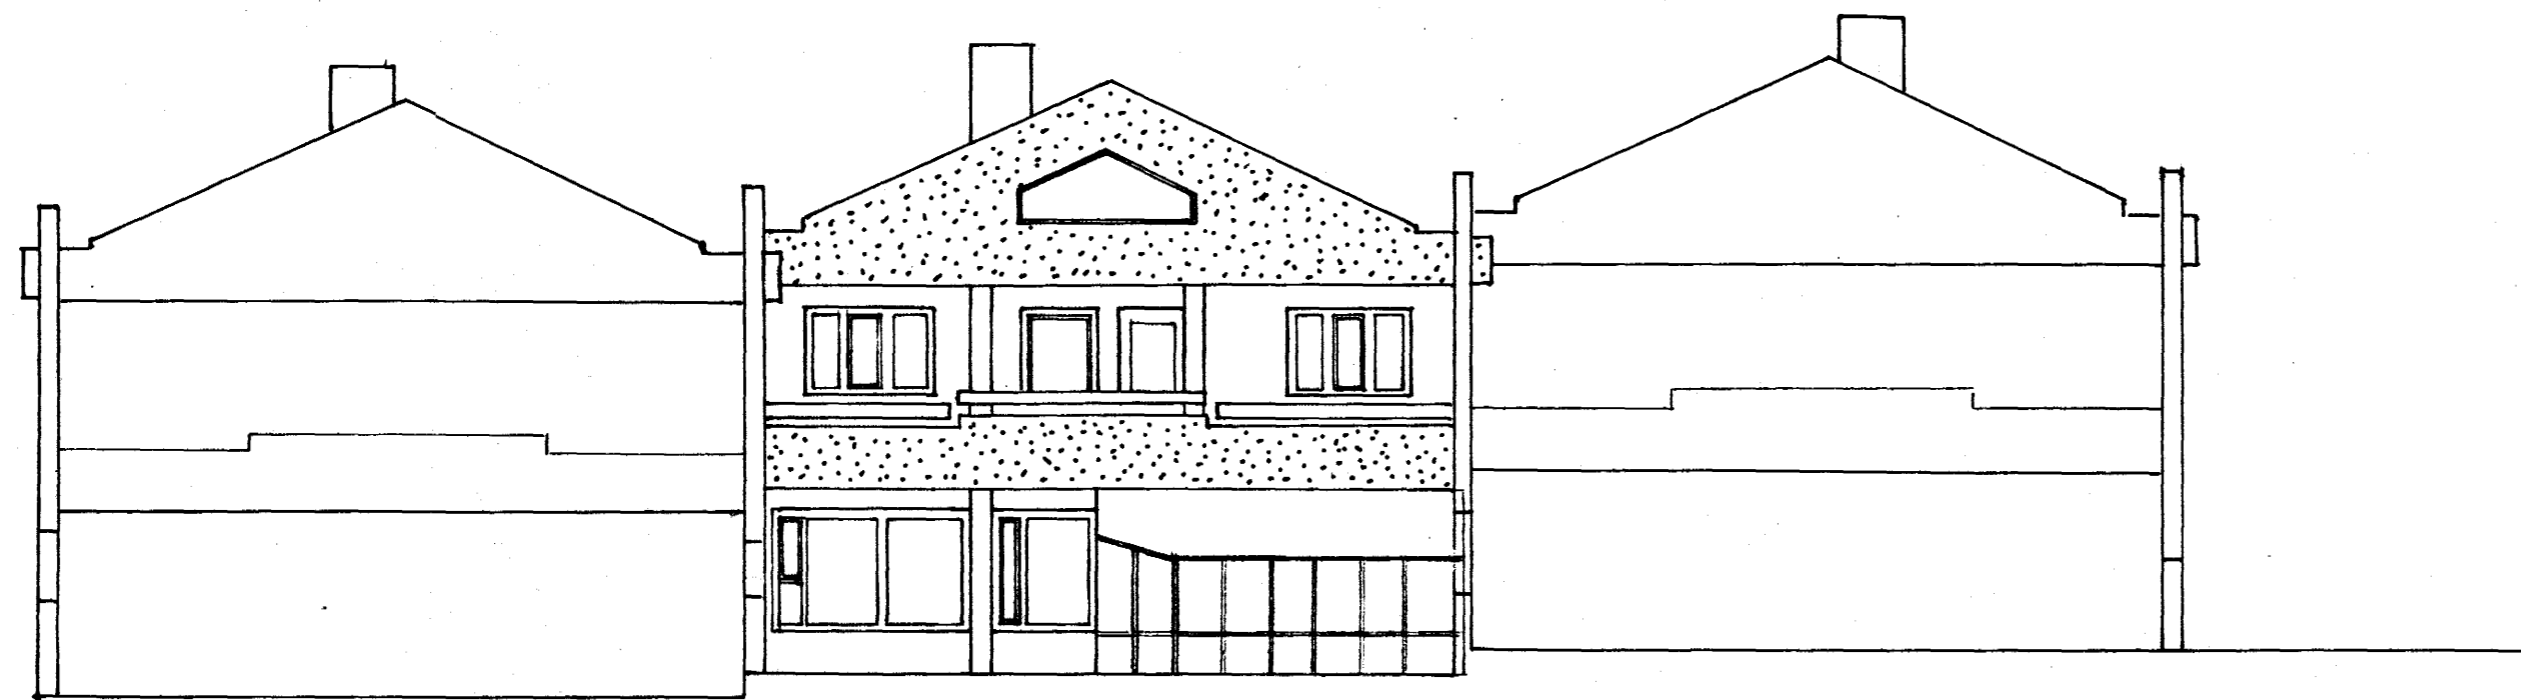

tifftopdf - www.rubissoftware.com - Demo Version

SUDAUSTURS HLIÐ

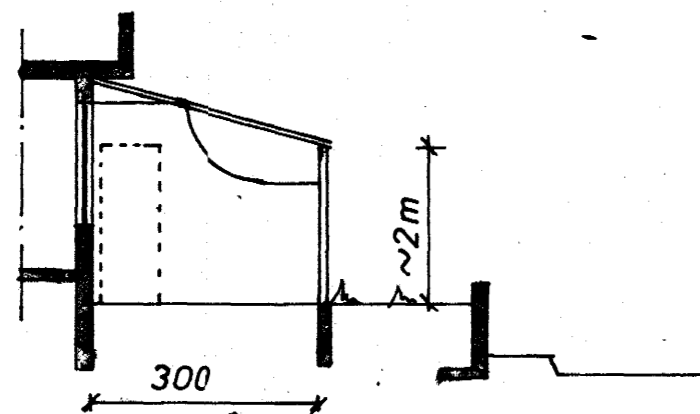

SNIÐ

4250-0450.04

HRAUNBRÚN 47	1:100
GRÓÐURHÚS	júní 1983
Einar Sigurðsson MTFÍ s. 52941	