

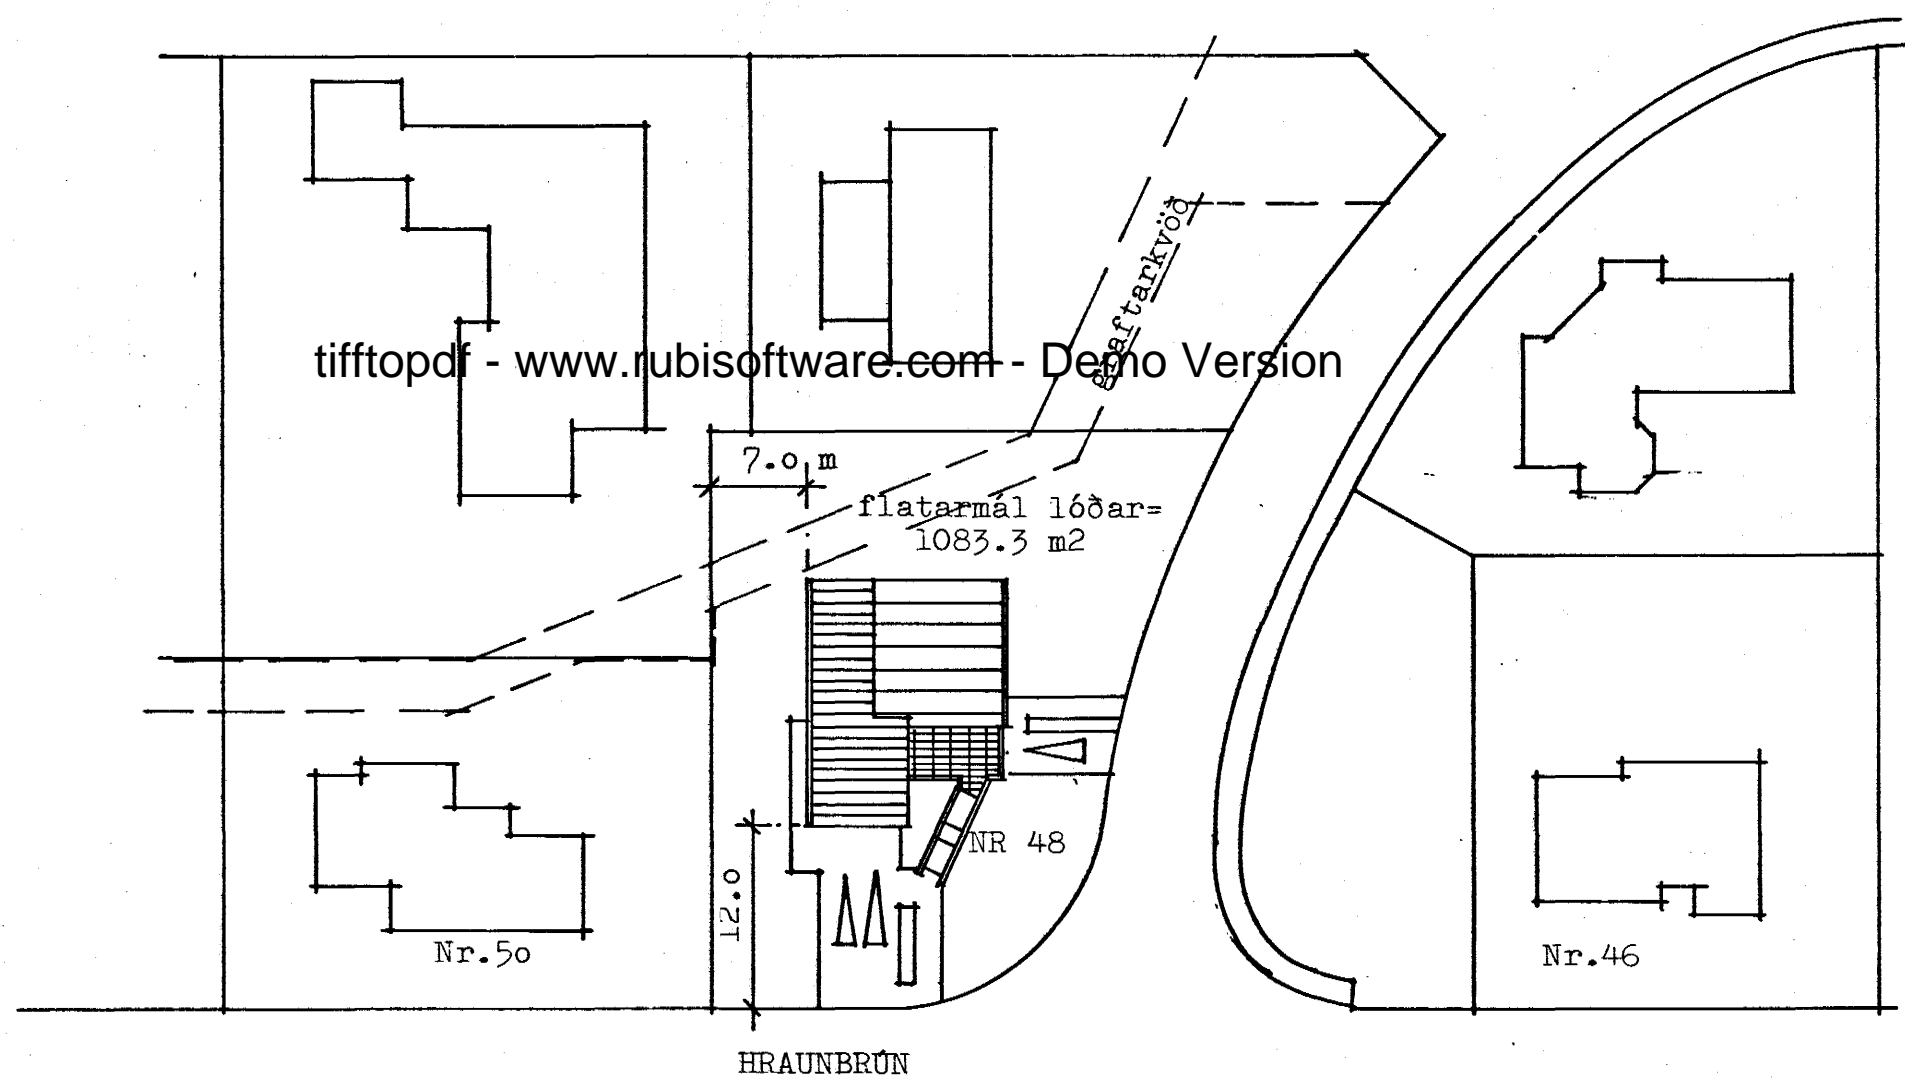
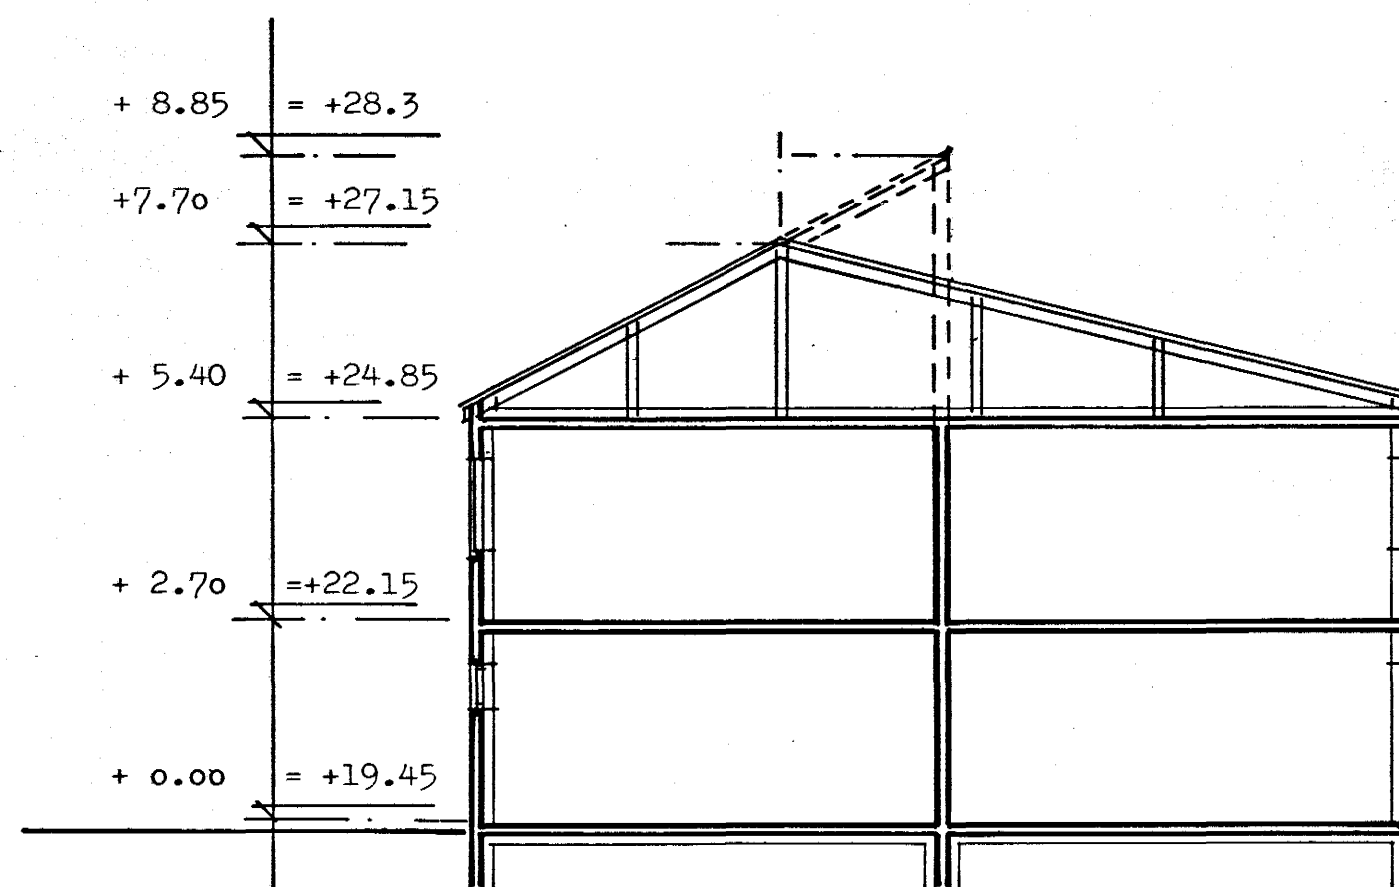


E. Einarsson

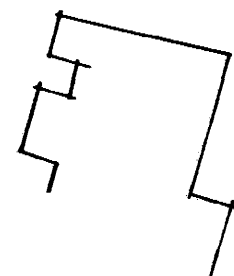

AFSTÖÐUMYND 1:500

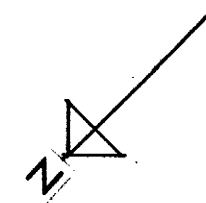

SNIÐMYND AA 1:100

Liður Ataháttur

HRAUNBRÚN 48, HAFNARFIRÐI

AFSTÖÐUMYND, SNIÐMYND AA

1:500
mkv. 1:100 dag. 2/9'86tei. h. bla. 03

SIGURÞÓR AÐALSTEINSSON ARKITEKT FAI