
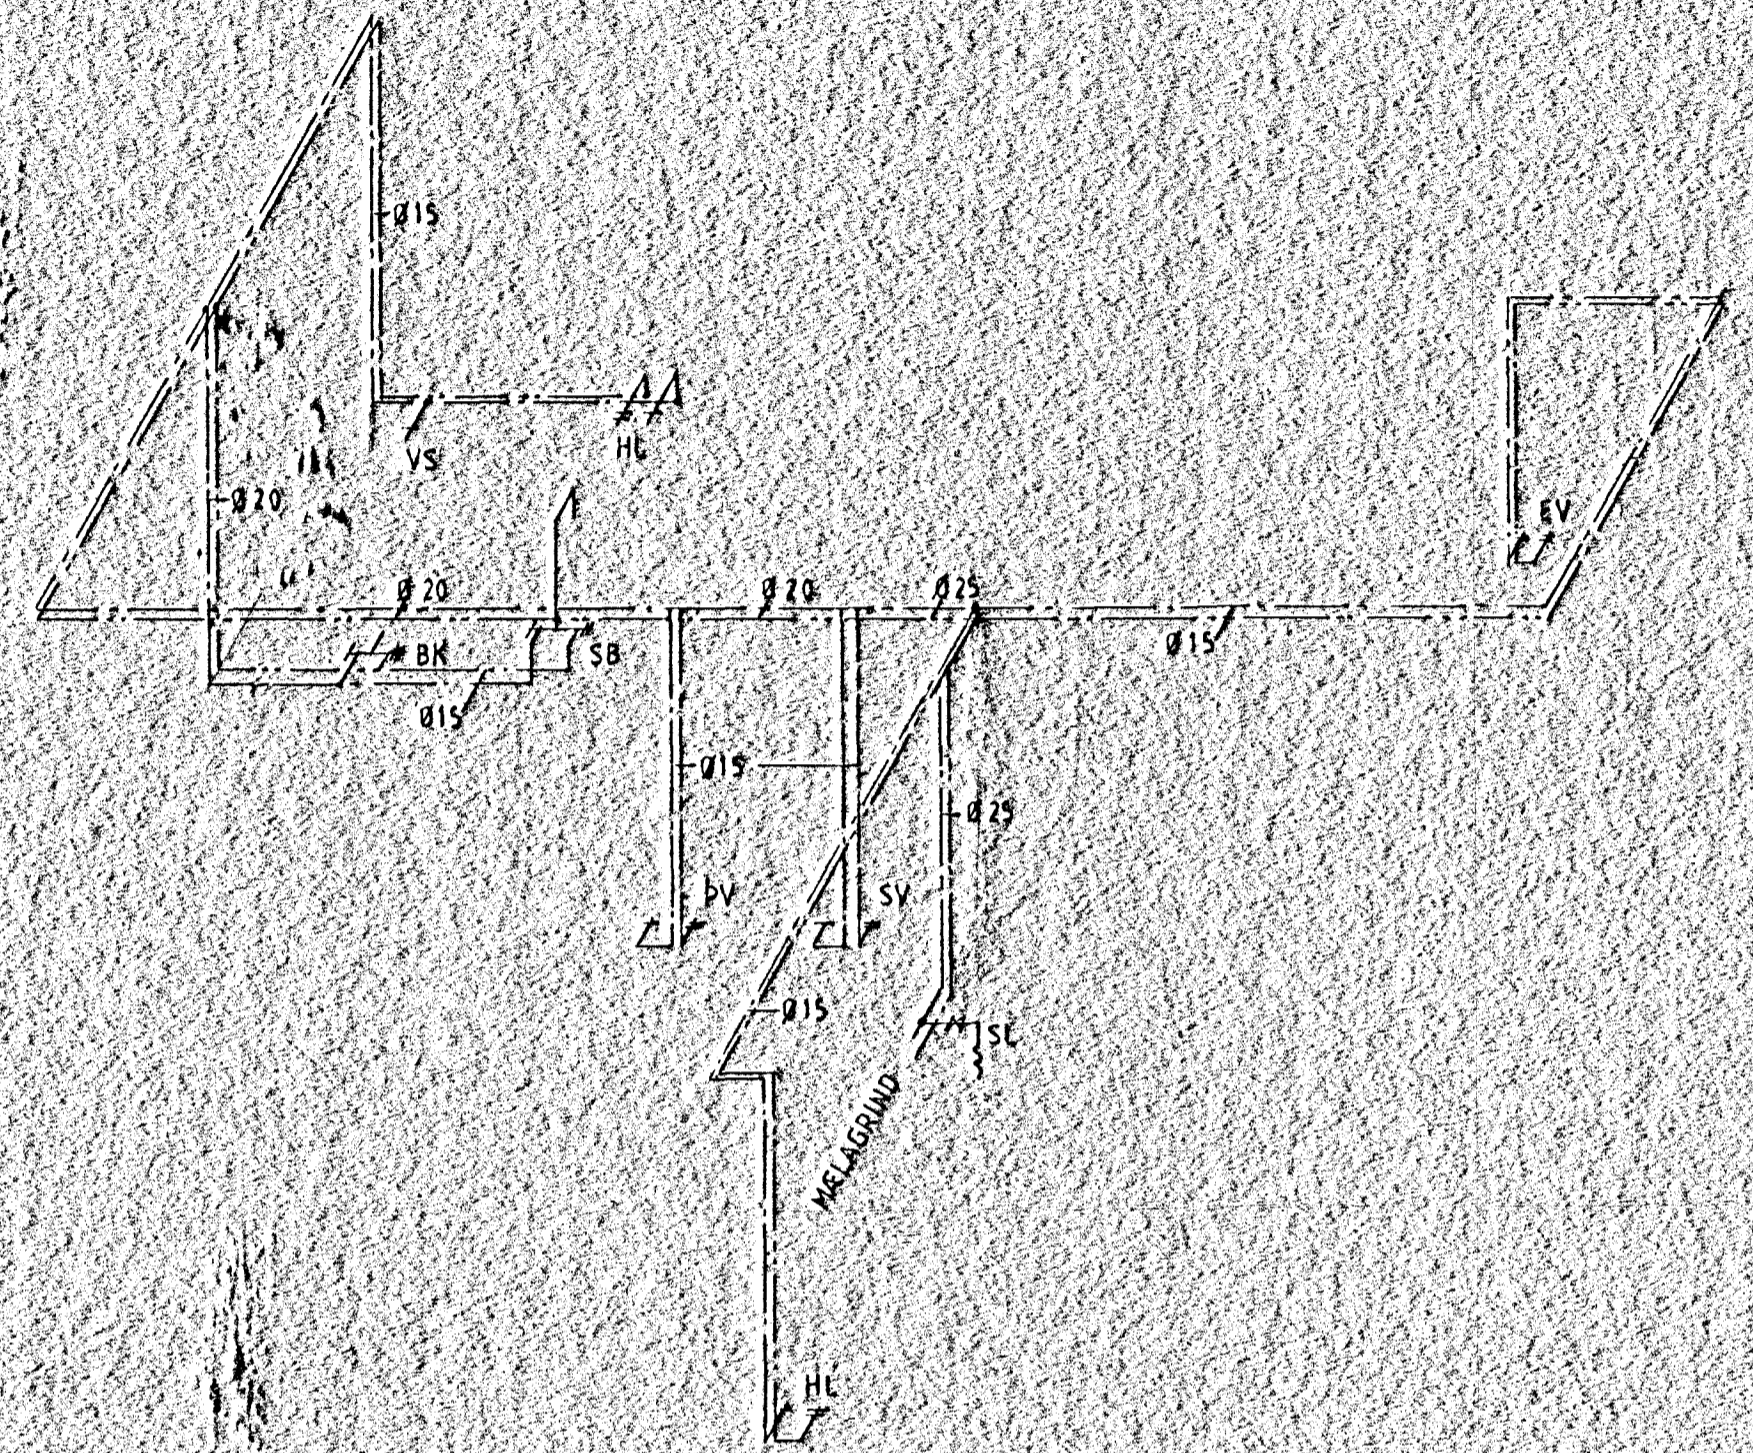


KERFISMYND NEYSLUVATN. 1 HÆÐ

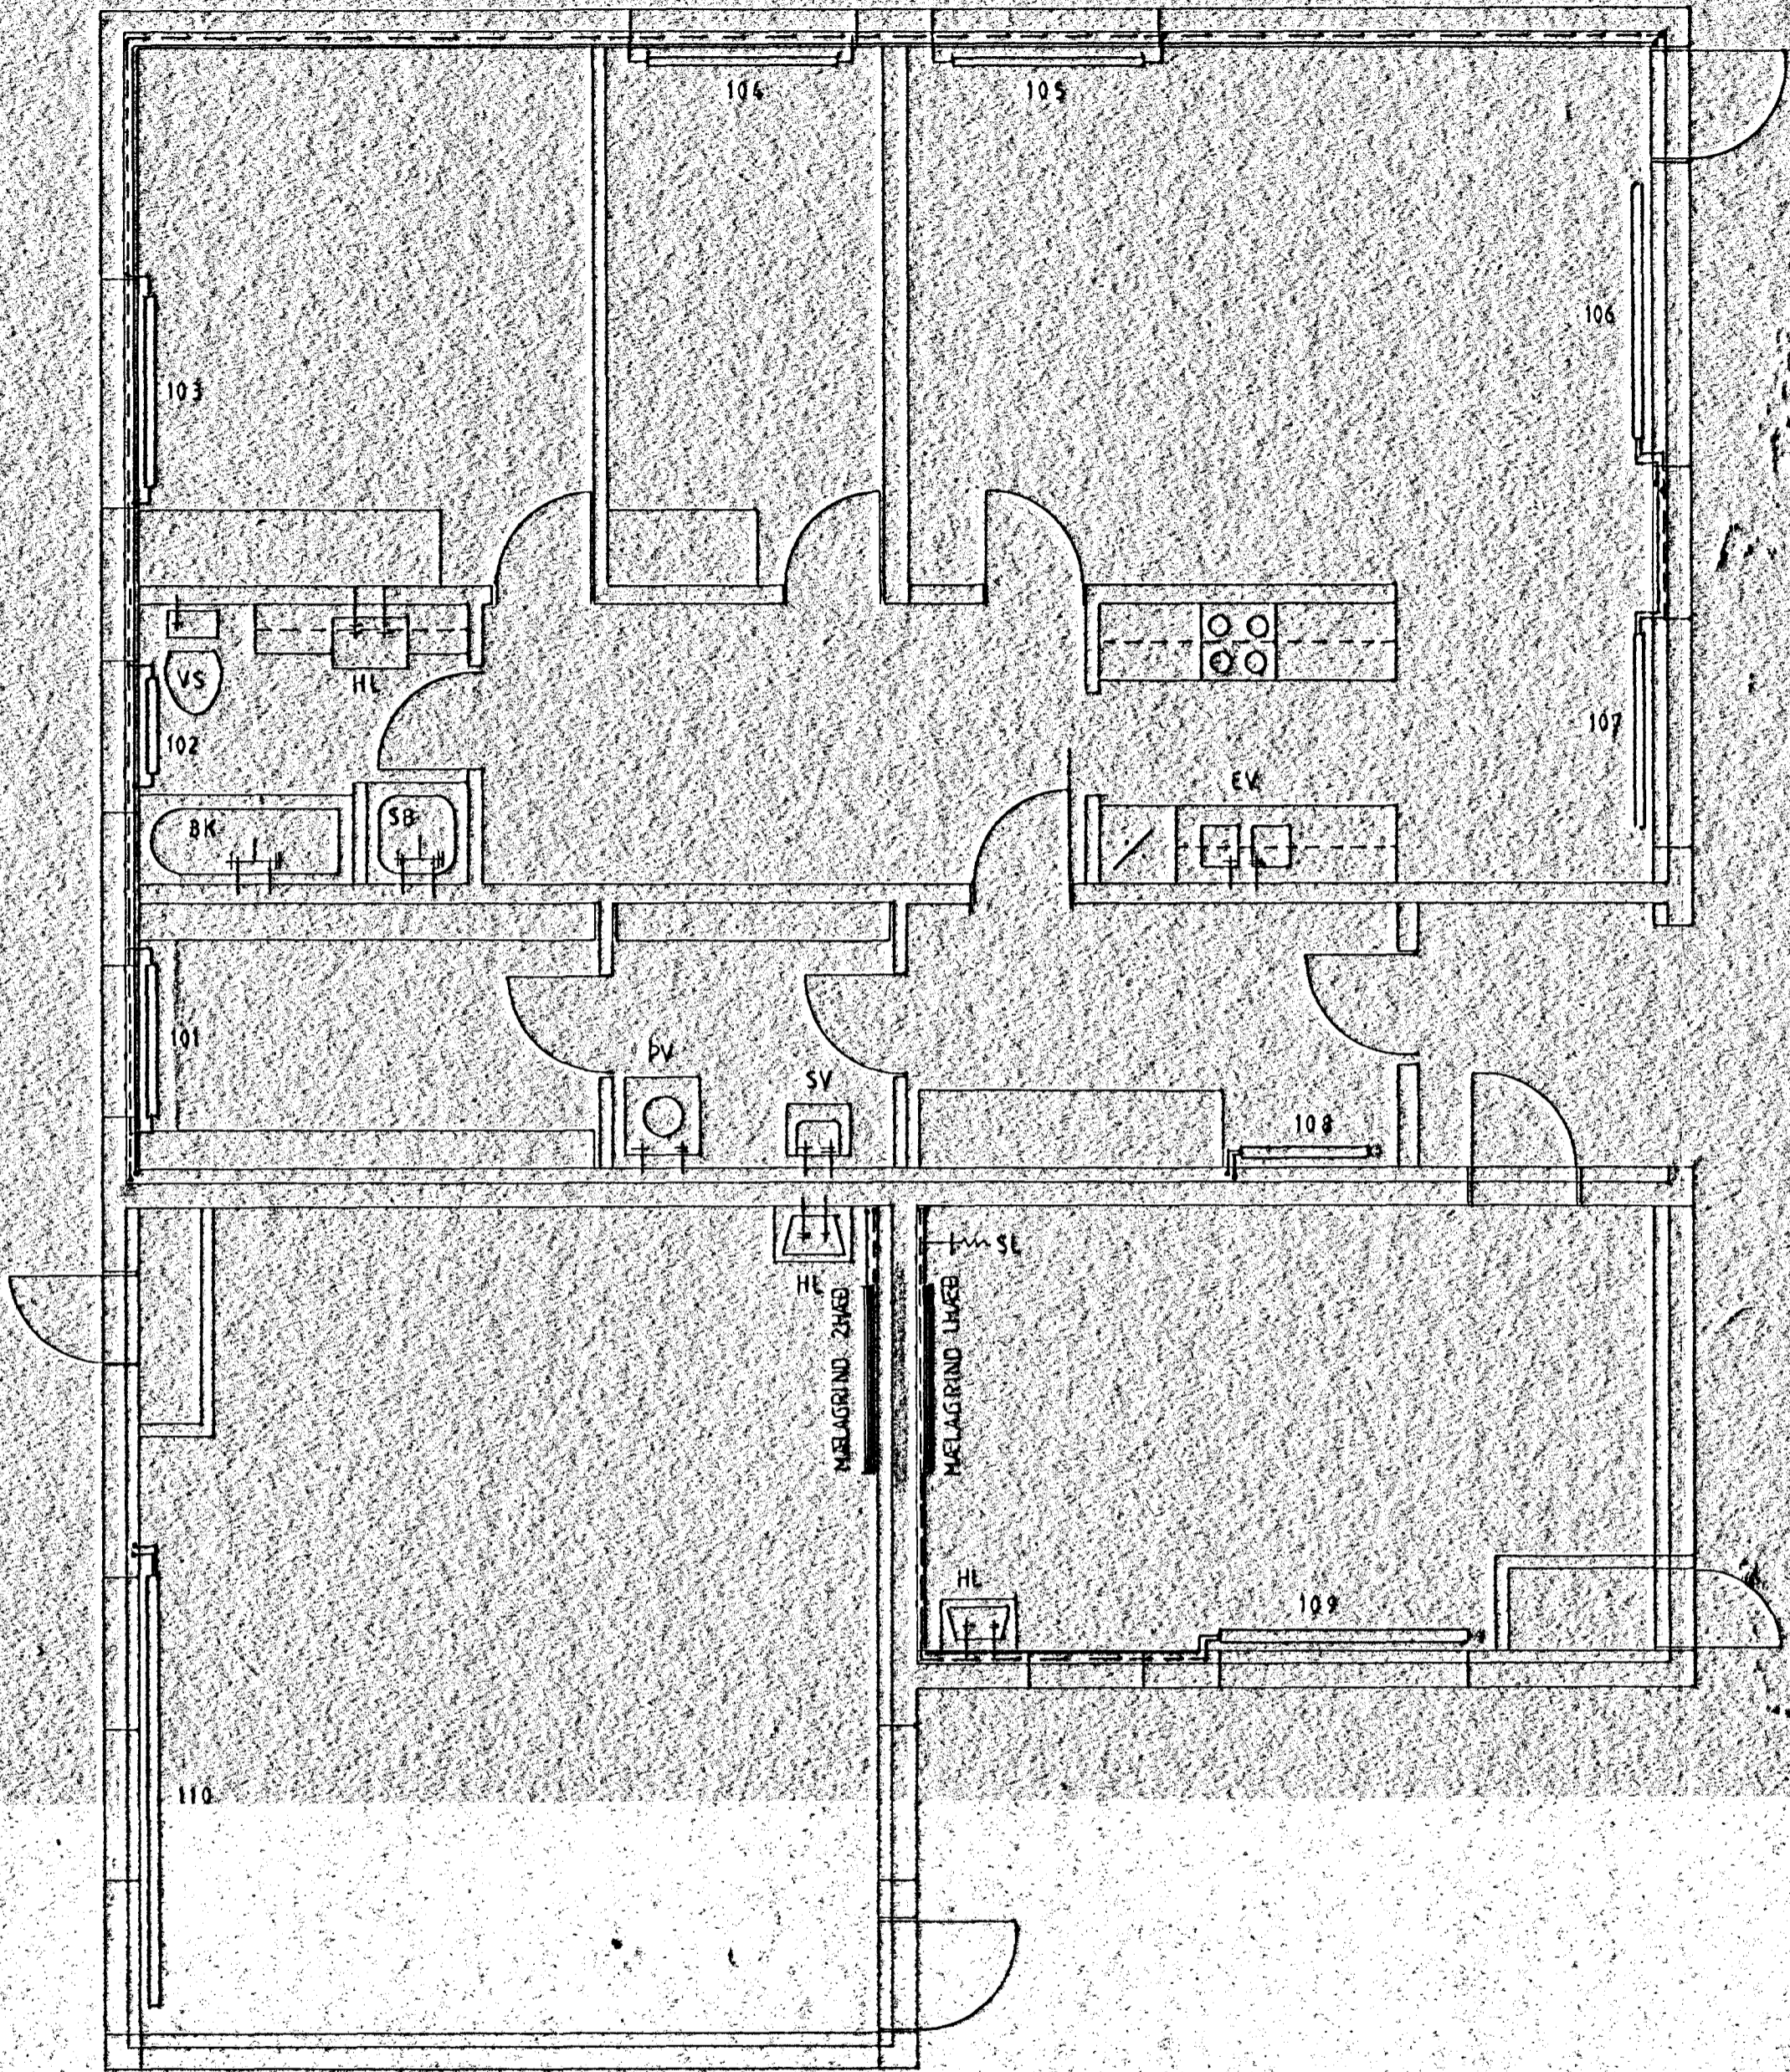

25. sept. 1987
 HAFNARFÍRÐARLÆR
 BYGGINGAFULLTRUI

Q:	FEB '87	HRAUNBRÚN 48
M:	1:50	ÖFNAR OG NEYSLUVATN
T:	IMP	1 HÆÐ
H:	SAF	
		<i>Stefa Steinn</i>
		TEKNIFR. 5.78504