



Samþykkt á fundi bygginga-
nefndar þ. 23 / 7 19.87
BYGGINGAFULLTRÚINN
Í HAFNARFIRÐI
F. H. *[Signature]*
Ganga skal frá opnu
eldstæði í samræmi
við reglugerðir

blæð 3

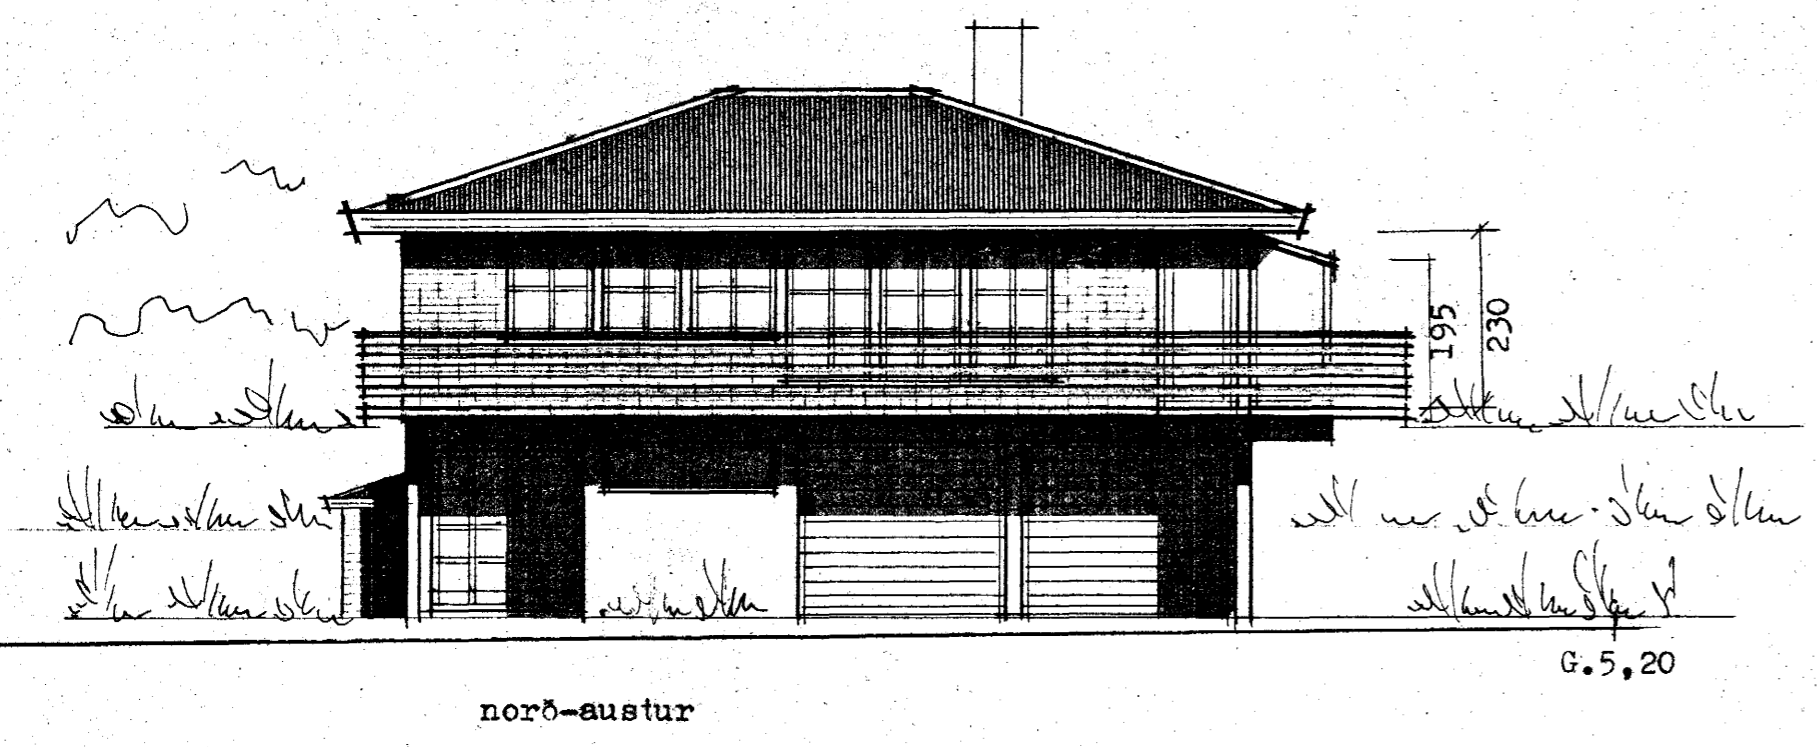


norð-austur

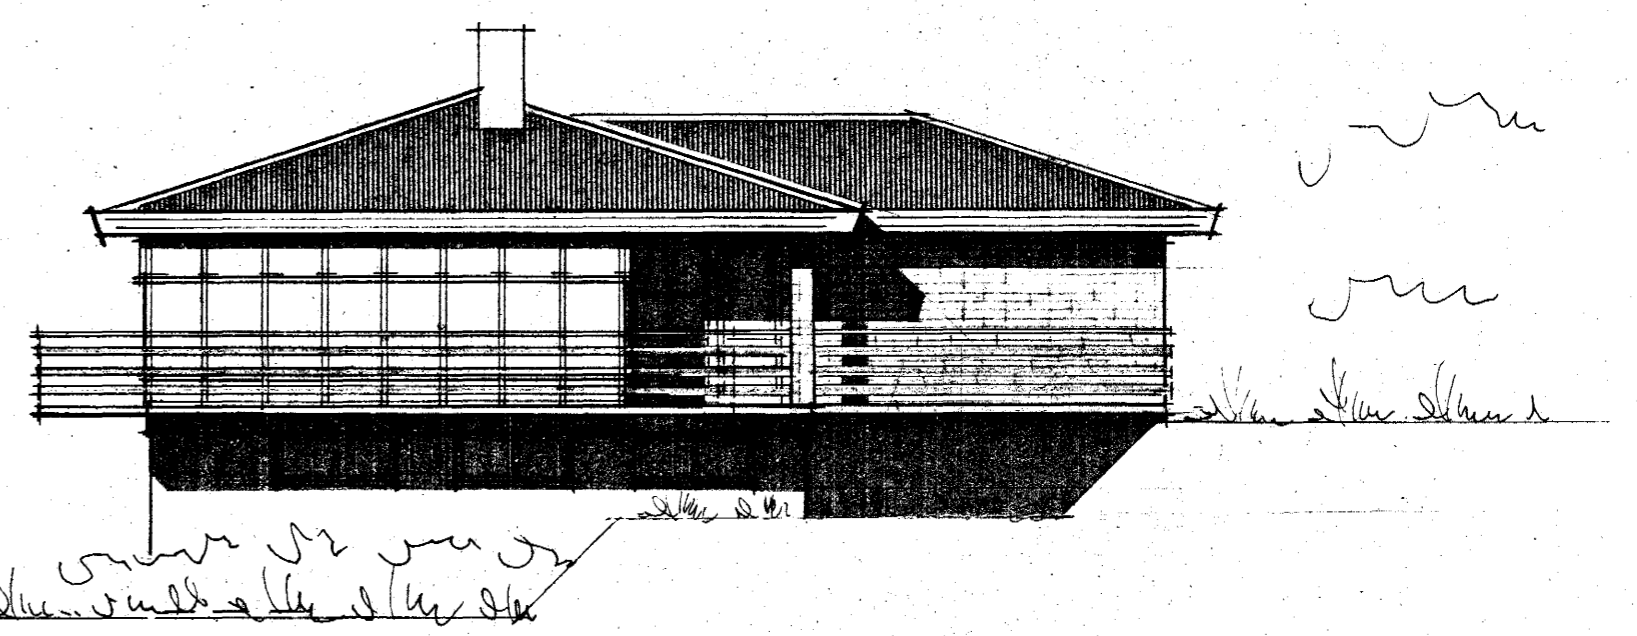


suð-austur

tifftopdf - www.rubissoftware.com - Demo Version

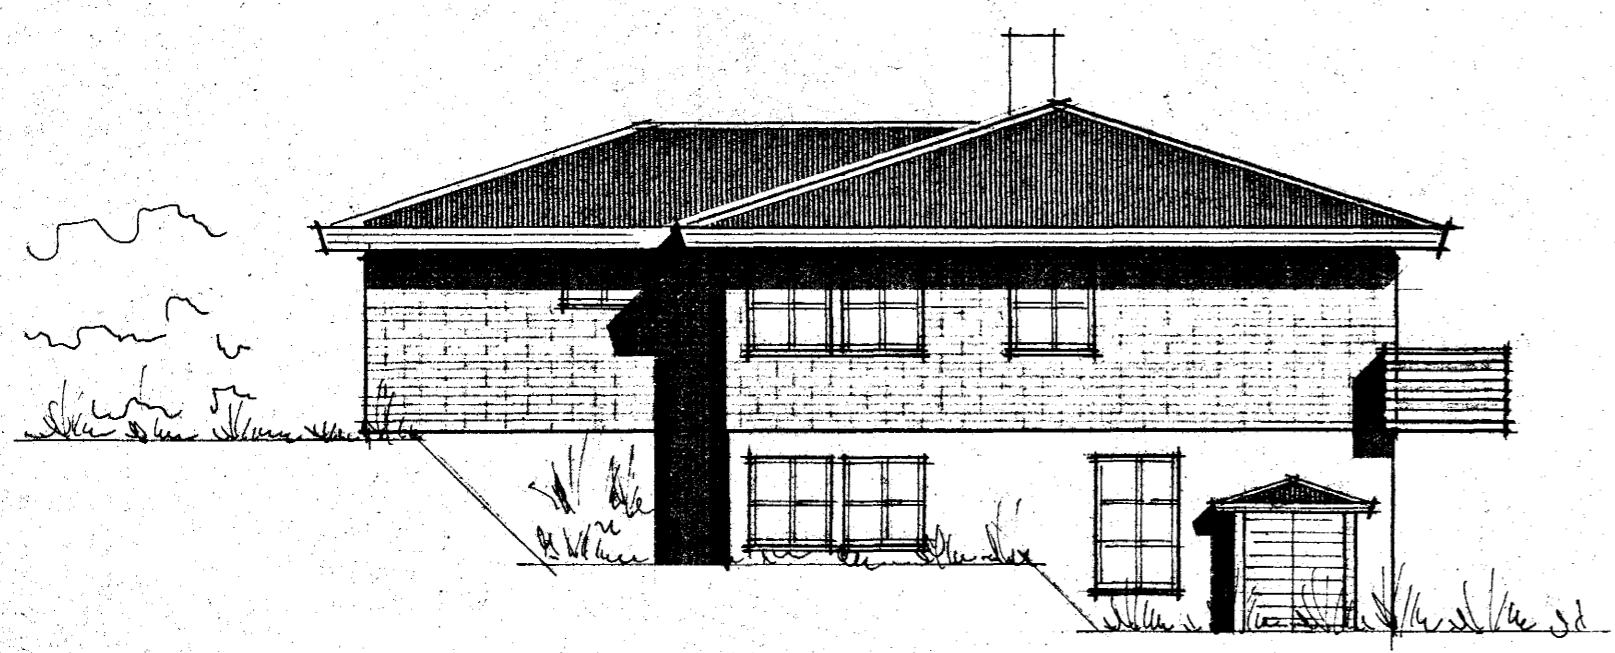

norð-vestur

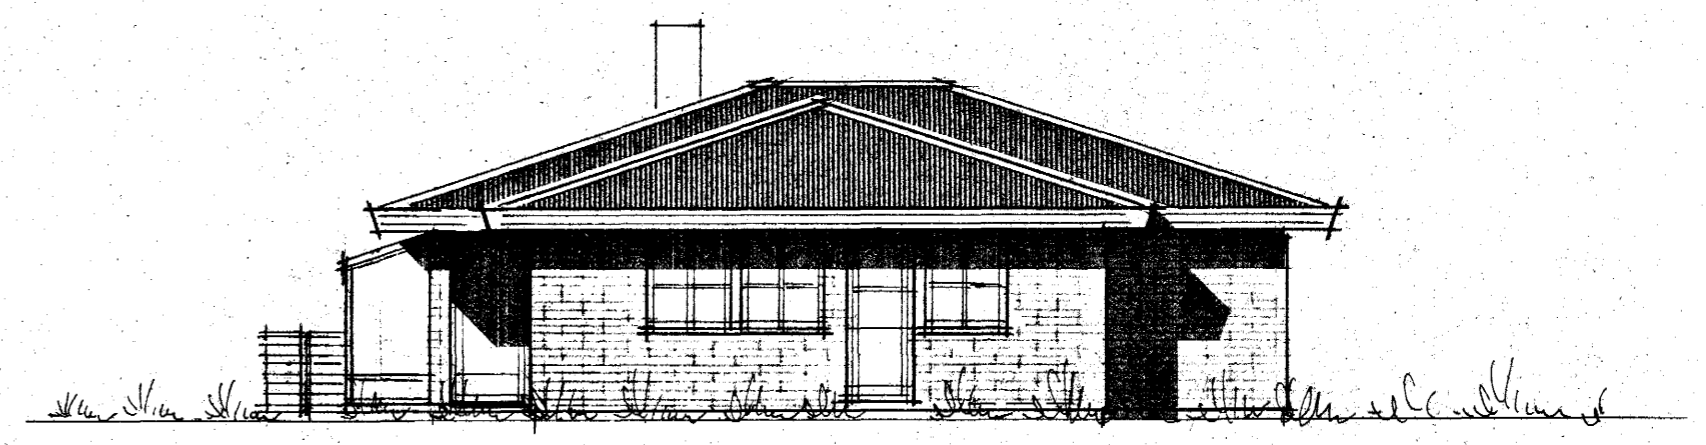

suð-vestur