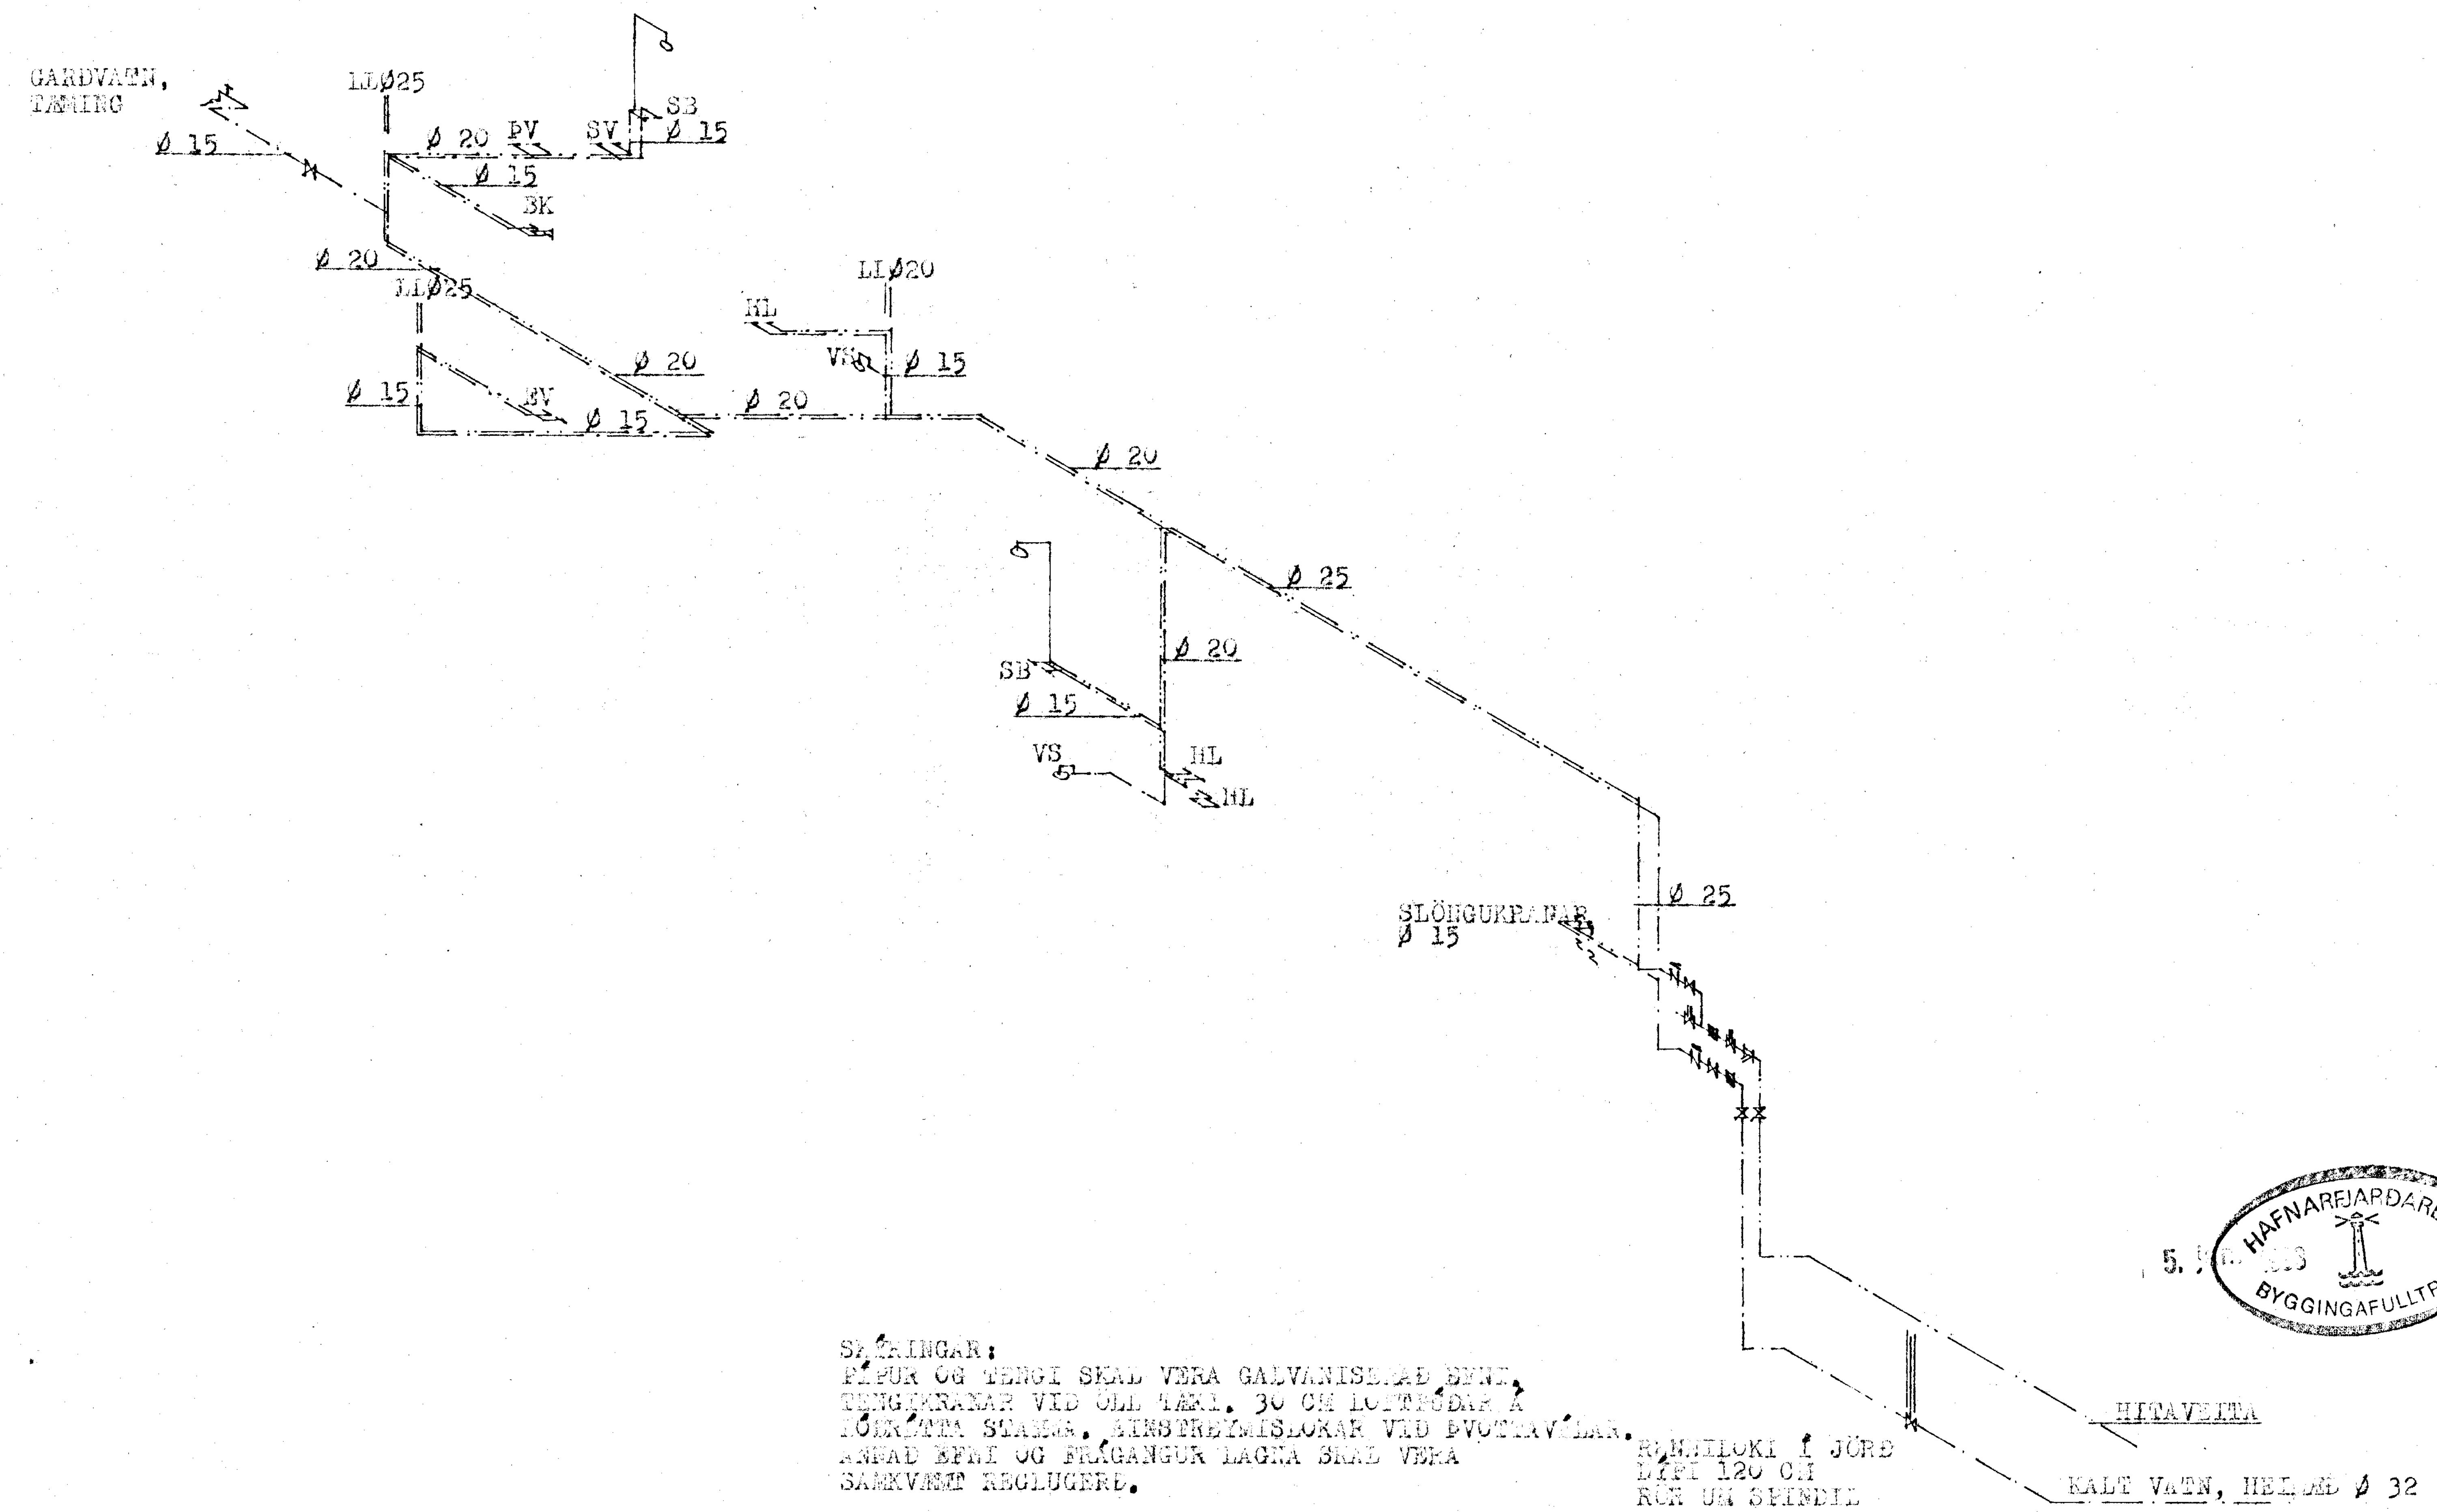

SKÝRINGAR:
PÍPUR OG TENGI SKAL VERA GALVANISERAÐ EFNI.
TENGIKRANAR VIÐ ÖLL TÆKI. 30 CM LOFTPÚÐAR Á
LÓÐRÉTTA STAMMA. EINSTREYMISLOKAR VIÐ ÞVOTTAVÉLAR.
ANNAÐ EFNI OG FRÁGANGUR LAGNA SKAL VERA
SAMKVÆMT REGLUGERÐ.

HAFNARFJARÐARBÆR
5. ... 88
BYGGINGAFULLTRÚI

HERMANN ÍSEBARN MFFI		
HRAUNBRÚN NR.4, HAFNARFIRÐI		
MÁL	1:50	VATNSLAGNIR TENGIMYND
DAGS.	ÁGÚST 1987	
BLAÐ	6	Hermann Ísebarn