HRAUNBRÚN 50 HAFNARFIRÐI

4250- 0500- 01

SKÝRINGAR:

FLATARMÁL:	HÆÐAR	139,5	M² BRÚTTÓ
	RIS	26,0	" "
	SÓLSKÁLI	16,9	" "
	KJALLARI	46,0	" "
	BÍLGEYMSLA	39,5	" "
RÚMMAL :	ÍBÚÐAR	680	M³ BRÚTTÓ
	SÓLSKÁLI	53	" "
	BÍLGEYMSLA	101	" "
SAMTALS RÚMMÁL HÚSS:		834	M³ BRÚTTÓ

FLATARMÁL LÓÐAR = 750,4 M² = 0,21
HÚSIÐ ER STAÐSTEYPT Á HEFÐBUNDINN HÁTT.
KÓLNUNARTÖLUR Í SAMRÆNI VIÐ Í.S.T.66.

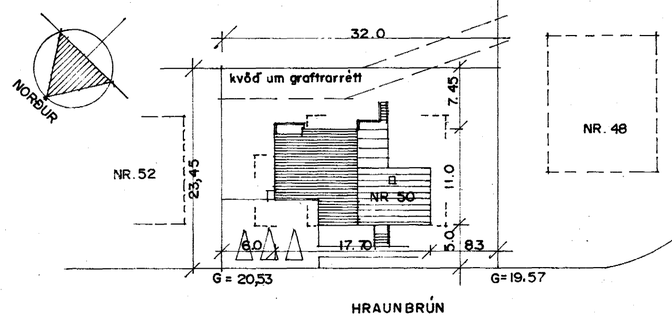

AFSTÖÐUMYND M. 1:500

Sambykkt á fundi byggingarnefndar þ. 12/5 82 - 21/5 1984
BYGGINGAFULLTRÚINN Í HAFNARFIRÐI
S. Ingimarsson

Ganga skal frá opnu eldsíæði í samráði við slökkviliðsstjóra

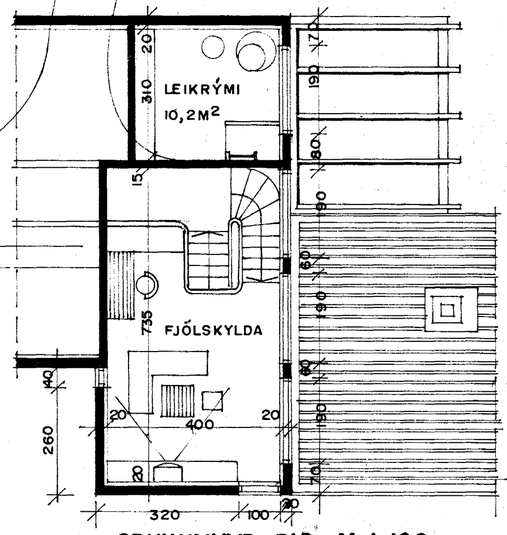

GRUNNMYND RIS M.1:100

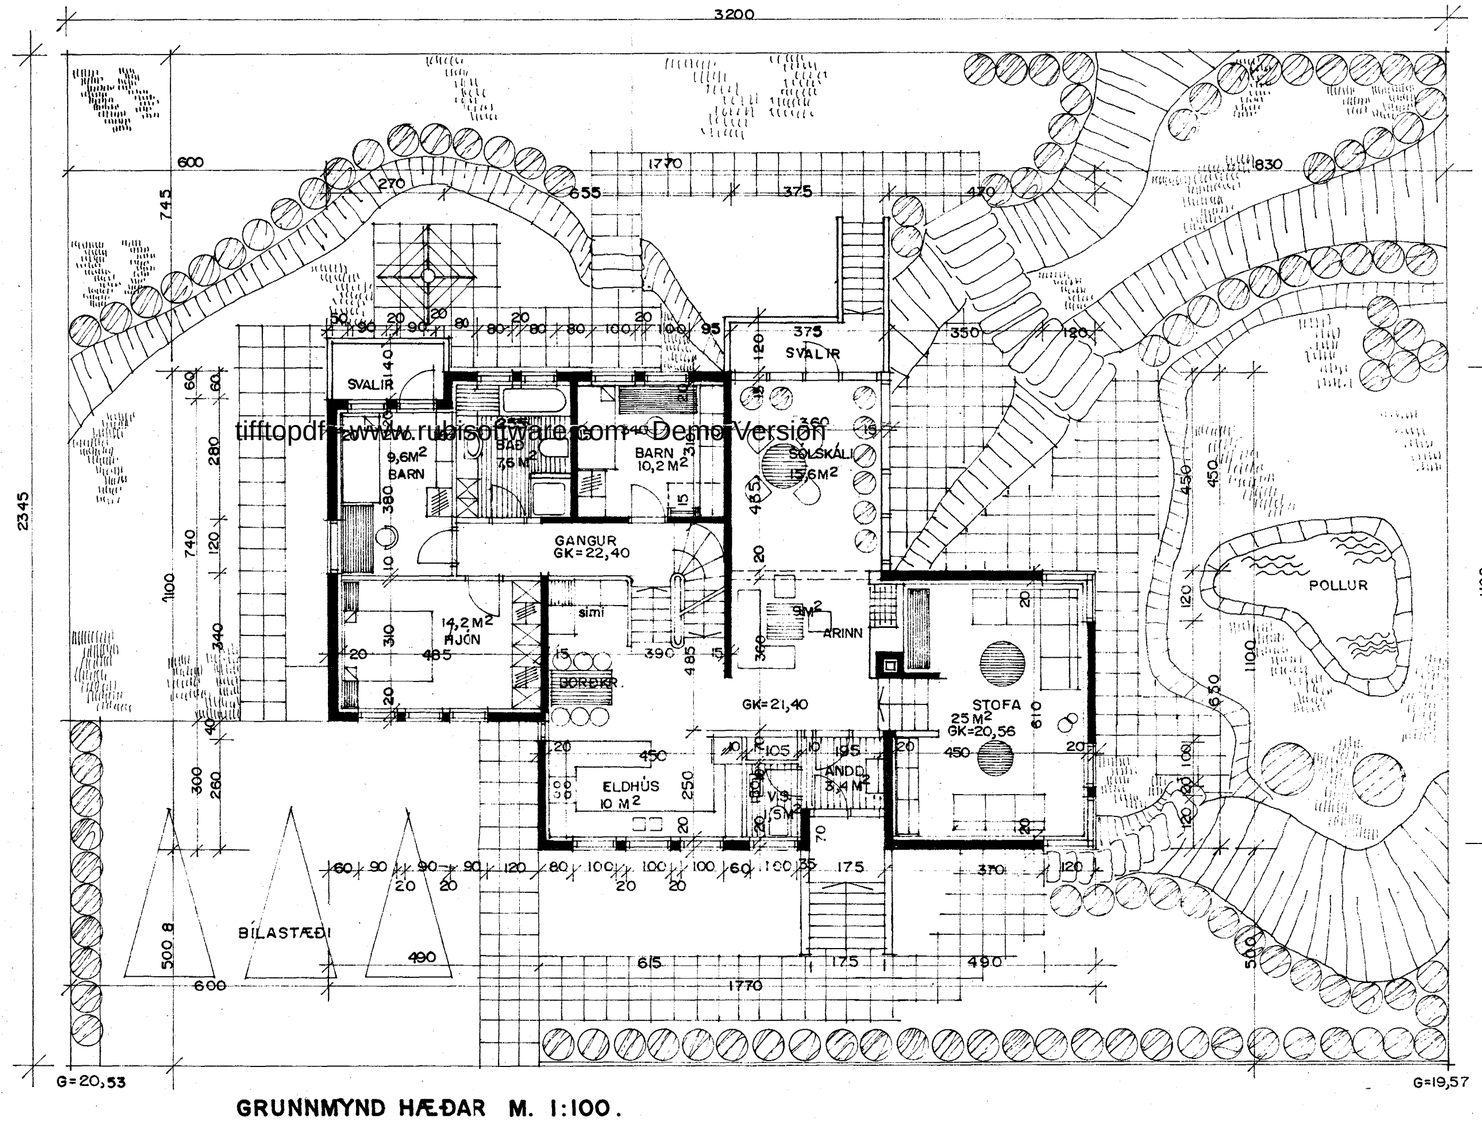

GRUNNMYND HÆÐAR M. 1:100.

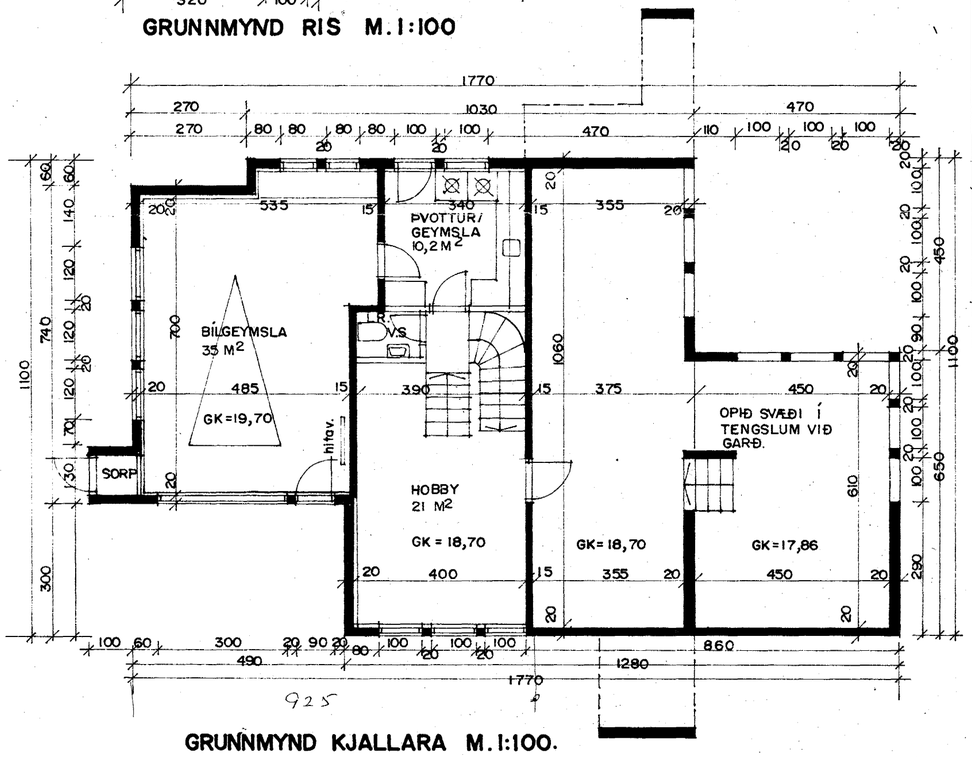

GRUNNMYND KJALLARA M.1:100.

TEIKNAÐ Í APRIL 1982
BREYTT Í APRIL 1984

SIGURÐUR ÞORVARÐARSON BYGGINGAFRÆÐINGUR BREIÐVANGI 28 HAFNARFIRÐI. S. 54092

Sigurður Þorvarðarson

tifftopdf - www.rubisoftware.com - Demo Version