


GRUNNMYND HITÁ-VÁTN-SKOLP/LAGNIR HÆÐAR M.1:50

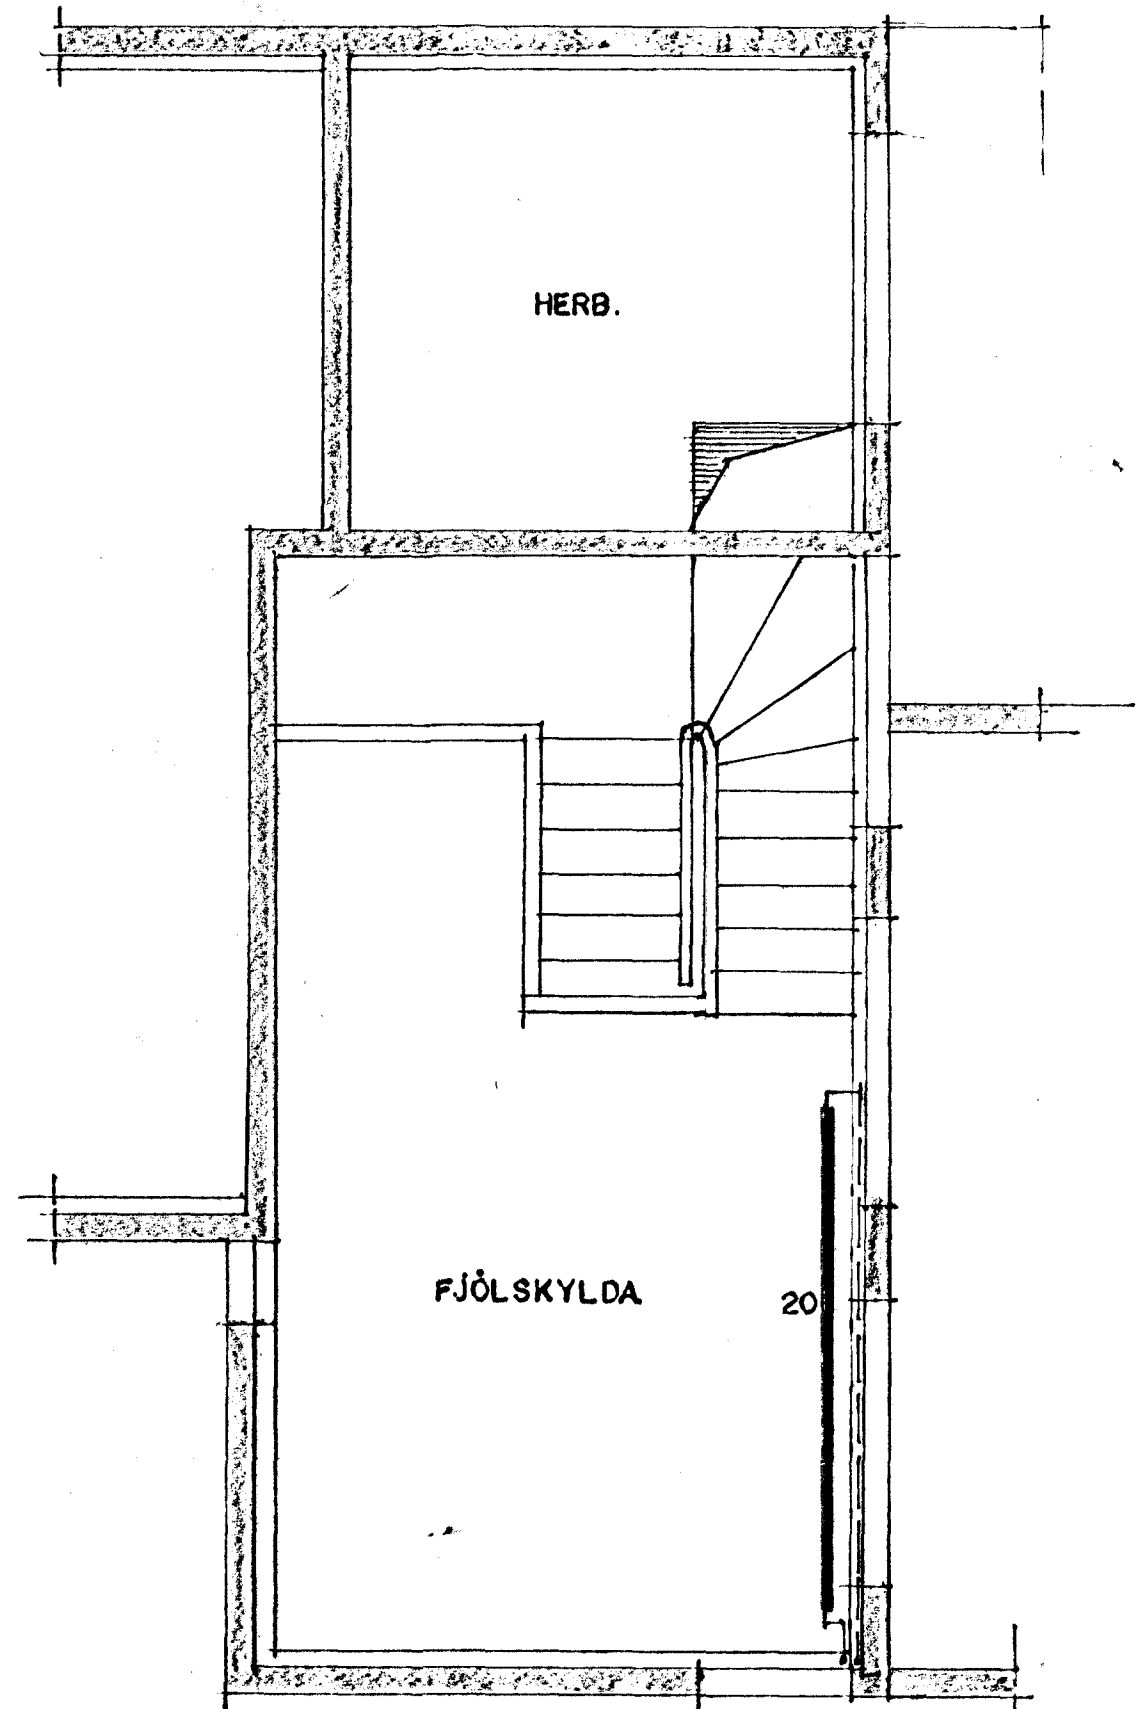

GRUNNMYND HITALÖGN RISHÆÐAR M.1:50

HRAUNBRÚN 50 HAFNARFIRÐI
 SIG. ÞORVARÐARS. BYGGINGAFR.
 STRANDGÖTU 11 HF. S. 6510.
byggt í sept 85

