



Undir bygginga-
 reindar þ. 4/11 19 81
 BYGGINGAFULLTRÚINN
 Í HAFNARFIRÐI
 Sigurðsson

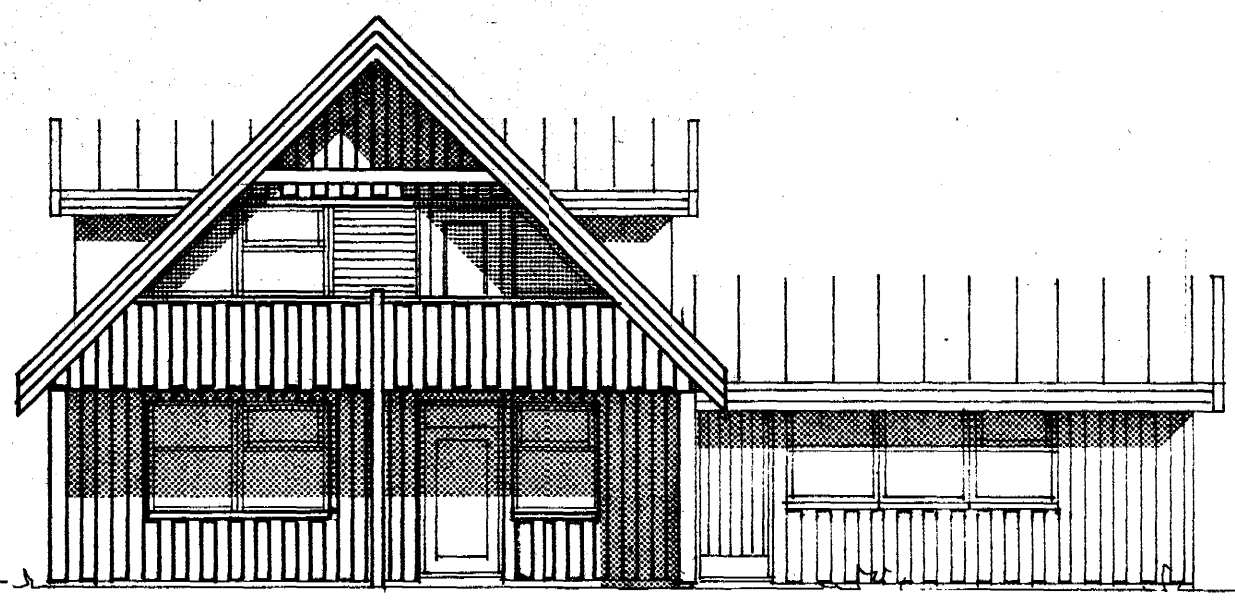


SUBUR

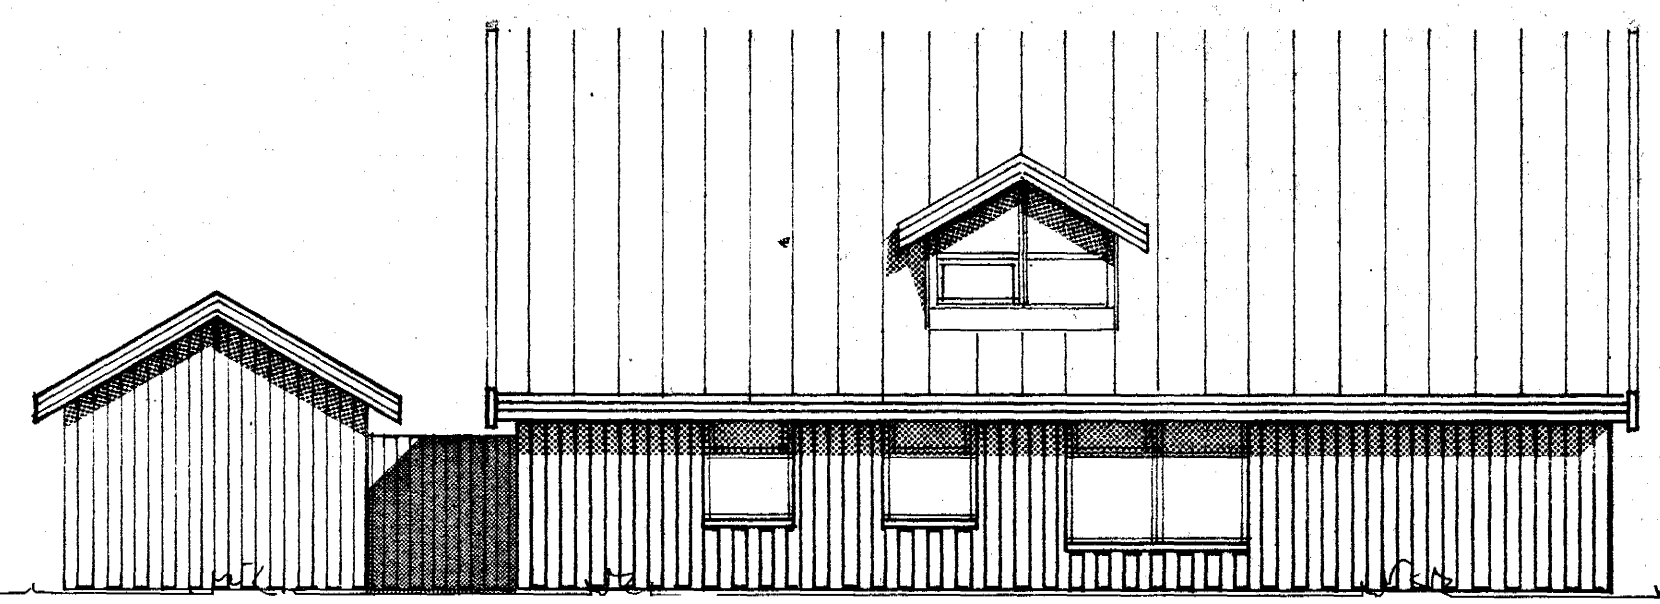


VESTUR

tifftopdf - www.rubisoftware.com - Demo Version

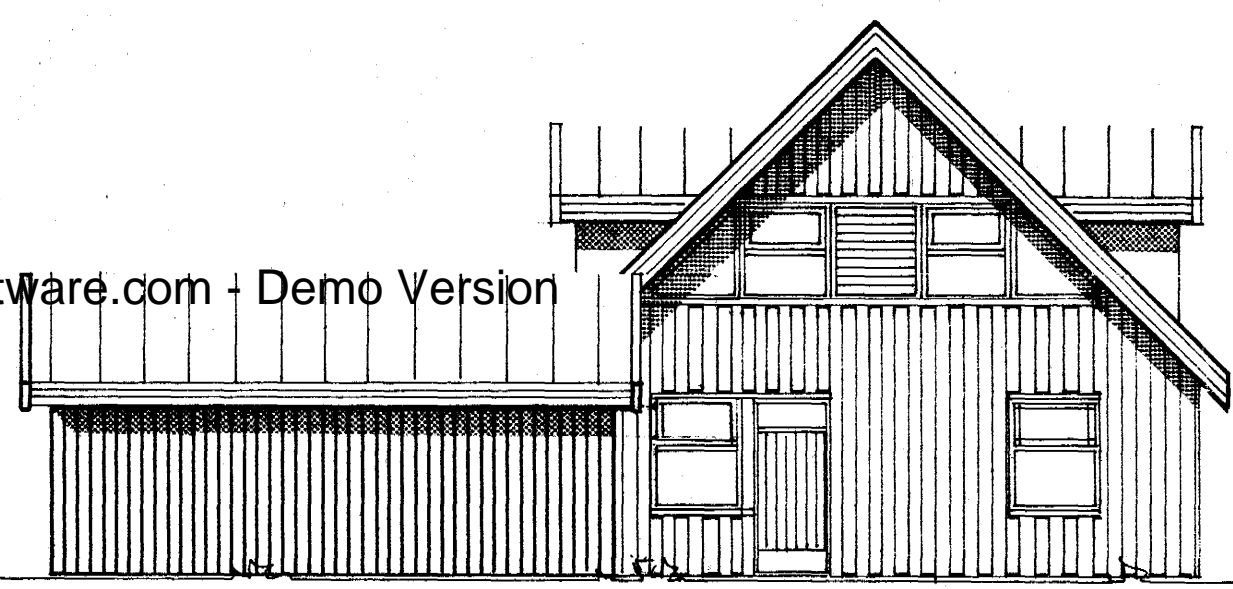

NORÐUR

G=21.02

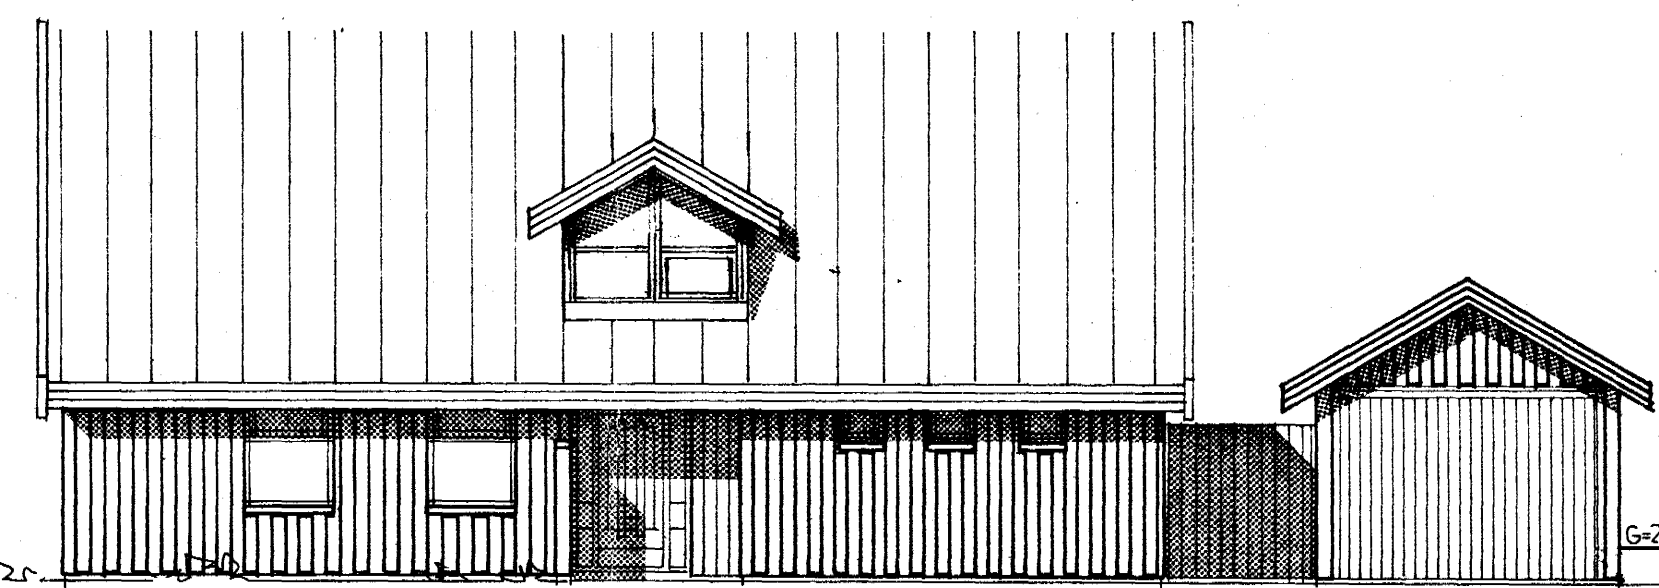

AUSTUR

G=19.88

G=21.02

4250-0510 01
 02

SVEINN E. SVEINSSON		SIGURÐUR SIGURÐSSON	
RÝK L-OKTÓB	HUSASMÍÐJAN	Þ. SÚÐAVÖGI 3-5, RÝK. SMÍÐ MEIÐZ	GERÐ NR.
REKKN. TEKKN. SS. YFRF. 505	HRAUNDRÚN 51, HAFNARFIRÐI	F. FRUHVAMMI KÓPAY. SÍMI 43521	VERK NR. T-641
MÆLHY. 1:100	ÚTEIÐSMYNDIR		TEKKN. NR. 3