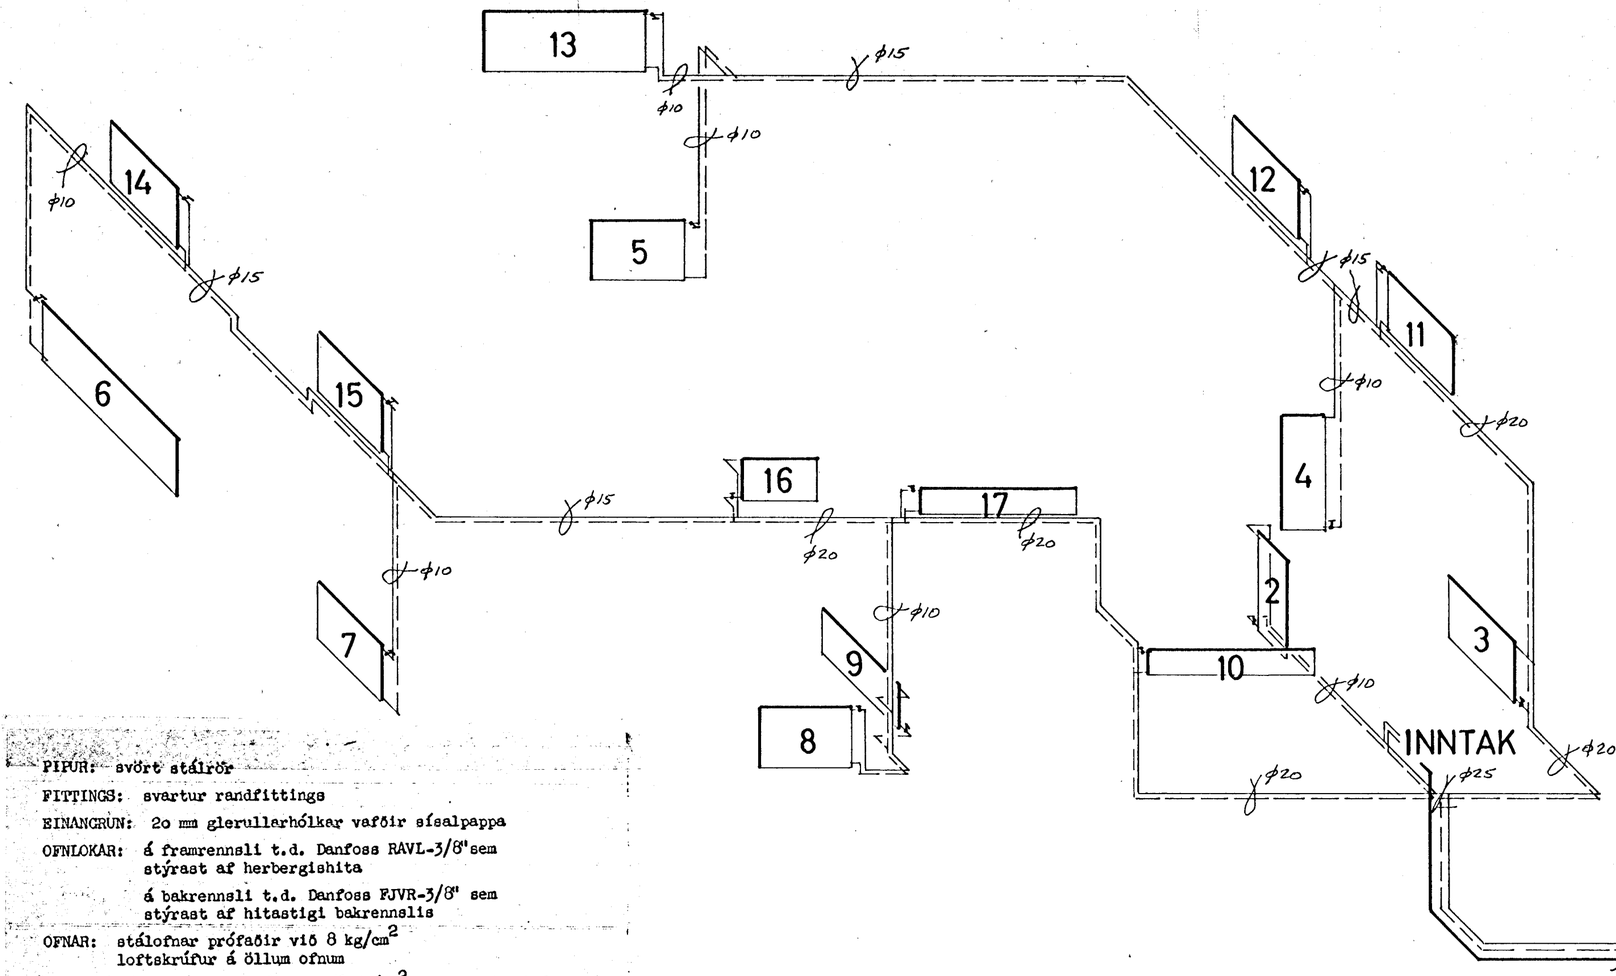

LÖGN Í JÖRÐ EINANGRUÐ SBR. LÝSINGU
OG AÐ AUKI VARIN VATNSÞÉTTUM PLASTHÓLKUM

PÍPUR: svört stálrör

FITTINGS: svartur randfittings

EINANGRUN: 2o mm glerullarhólkar vafðir sísalpappa

OFNLOKAR: á framrennsli t.d. Danfoss RAVL-3/8"sem stýrast af herbergishita

á bakrennsli t.d. Danfoss FJVR-3/8" sem stýrast af hitastigi bakrennslis

OFNAR: stálofnar prófaðir við 8 kg/cm^2 loftskrúfur á öllum ofnum

PRÓFUN: lögnina skal prófa við 6 kg/cm^2 sem standa skal í 12 klst. án þess að falla

ATHS: ofnastærðir skal endurskoða á staðnum áður en ofnapöntun er gerð

OFNASKRÁ

ofn nr:	mesta lengd cm	mesta hæð cm	varma-þörf kcal/klst	stútar A B C D	gerð ofna:
1	350	X	2300	AB	
2	50	X	350	AB	
3	110	70	600	CD	
4	50	X	600	AB	
5	110	70	1450	CD	
6	230	70	2200	CD	
7	110	70	1000	AB	
8	110	70	700	AB	
9	150	50	400	AB	
1o	190	30	750	CD	
11	110	60	900	AB	
12	110	60	900	CD	
13	180	60	2200	CD	
14	110	60	900	AB	
15	110	60	900	AB	
16	90	50	200	CD	
17	180	30	500	CD	

17 STK. 16.850 KCAL/KLST.

TENGIMYND

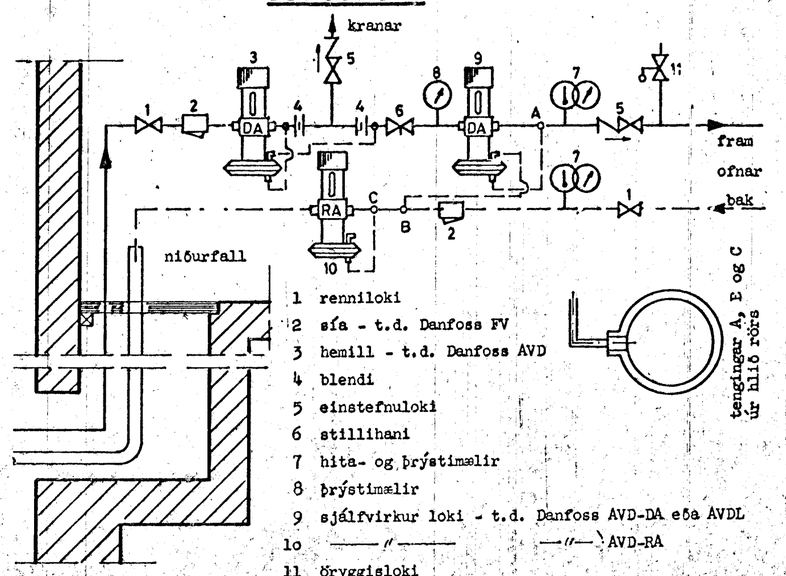

1 renniloki
2 sía - t.d. Danfoss FV
3 hemill - t.d. Danfoss AVD
4 blendi
5 einstefnuloki
6 stillihani
7 hita- og þrýstimælir
8 þrýstimælir
9 sjálfvirkur loki - t.d. Danfoss AVD-DA eða AVDL
1o ——"—— —"— AVD-RA
11 öryggisloki

HAFNARFJARÐARBÆR
28. jan. 1982
BYGGINGAFULLTRÚINN

RVÍK 1. JAN. 82	HÚSASMIÐJAN H F SÚÐAVOGI 3-5, RVÍK. SÍMI 86322 FÍFUHVAMMI KÓPAV. SÍMI 43521		GERÐ NR.
REIKN. TEIKN. SGS YFIRF.	HRAUNBRÚN 51 HAFNARFIRÐI		VERK NR. T 641
MÆLIKV. 1: 50	HITALÖGN, RÚMMYND		TEIKN NR. 27