

OFNATAFLA

OFN NÚM	HITABÖRF KCAL/H	MESTA LENGD MM	MESTA HÆÐ MM	TENGING A --- C B --- D	VALIN OFNAGERÐ	HITAGJÖF KCAL/H	LENGD MM	HÆÐ MM	ATHUGABEMD	OFNA- LÖXAR
001	3000	3000	700	A - D						R
002	1000	2700	600	A - D						R
004	800	1000	600	A - B						T
003	1200	1700	600	A - D						T
006	800	2000	600	A - B						T
007	1200	2100	600	B - C						T
008	1200	1700	600	B - C						T
009	800	800	1800	A - B						R
1.1		1600	300	A - D						R
1.2	2000	2500	300	A - D						T
1.3		1600	300	A - D						R
2.01	1100	1500	210	B - C						R
2.02	1400	2600	600	A - D						T
2.03	800	1500	600	A - D						T
2.05		2600	400	B - C						T
2.06	2500	2700	400	B - C						R
2.07	1200	2000	400	B - C						T
2.08	1500	1500	300	A - B						T
2.09	750	600	1000	C - D						R
2.10	300	600	600	A - D						T
2.11	2000	1700	600	A - D						T

OFNASTERÐIR SKAL MÍÐA VIÐ HITAVÆTNI 41-40°C ALLAR TENGINGAR AÐ OG FRA OFNUM ERU 10MM NEMA ANNARS SE GETIÐ AÐUR EN OFNAR ERU PANTADIR SKAL VEIRFAKA MÁL A BYGGINGASTAD MESTA HÆÐ A OFNI ER HÆÐ FRA GOLFÍ UPP Í GLUGGA AÐ FRÁÐREGNUM 20 CM HÆFA SKAL SAMRÁÐ VIÐ ARKITEKT ER GENGIÐ ER FRA ENDANLEGRÍ OFNAPÓNTUN

SKÝRINGAR


GERT ER RÁÐ FYRIR AÐ EINANGRUN HUSS SE SKV. BYGGINGASAMÞYKKT, TVÖFÖLDU GLERI Í ÖLLUM GLUGGUM OG ÞÉTTILISTUM Í ÖLLUM ÖPNANLEGUM GLUGGAÖPUM OG HURÐUM.

PIPL PÍPUR SEU SVARTAR JARNPÍPUR MED SKRUFUDUM TENGIÞTYKKJUM ÖVERMÁL PÍPNA ER GEFIÐ Í MM A RÖMMYND OG A TENGIMYND MELAGRINDAR

ALLUR FRÁGANGUR PÍPNA SE Í SAMRÉMI VIÐ BILDANDI REGLUGERÐIR OG STAÐLA PÍPUR EINANGRIST MED AMK 20 MM GLERULLAR-HÖLKUM OG VEIÞIST MED PLASTI EDA SIGALPAPPA

A ALLA OFNA KOMI LOFTSKRUFUR, STILLITE OG SJÁLFVIRKIR OFNLOKAR T.D. DANFOSS GERÐ FJVR EDA RAUL TEMINGARKRANAR KOMI ÞAR SEM SÝNT ER OG ANNARSSTAÐAR ER ÞURFA ÞYKIR

ÖLL TÁKN OG SKÝRINGAR SEU SKV. ÍSLENSKUM STAÐLI 1ST 64.

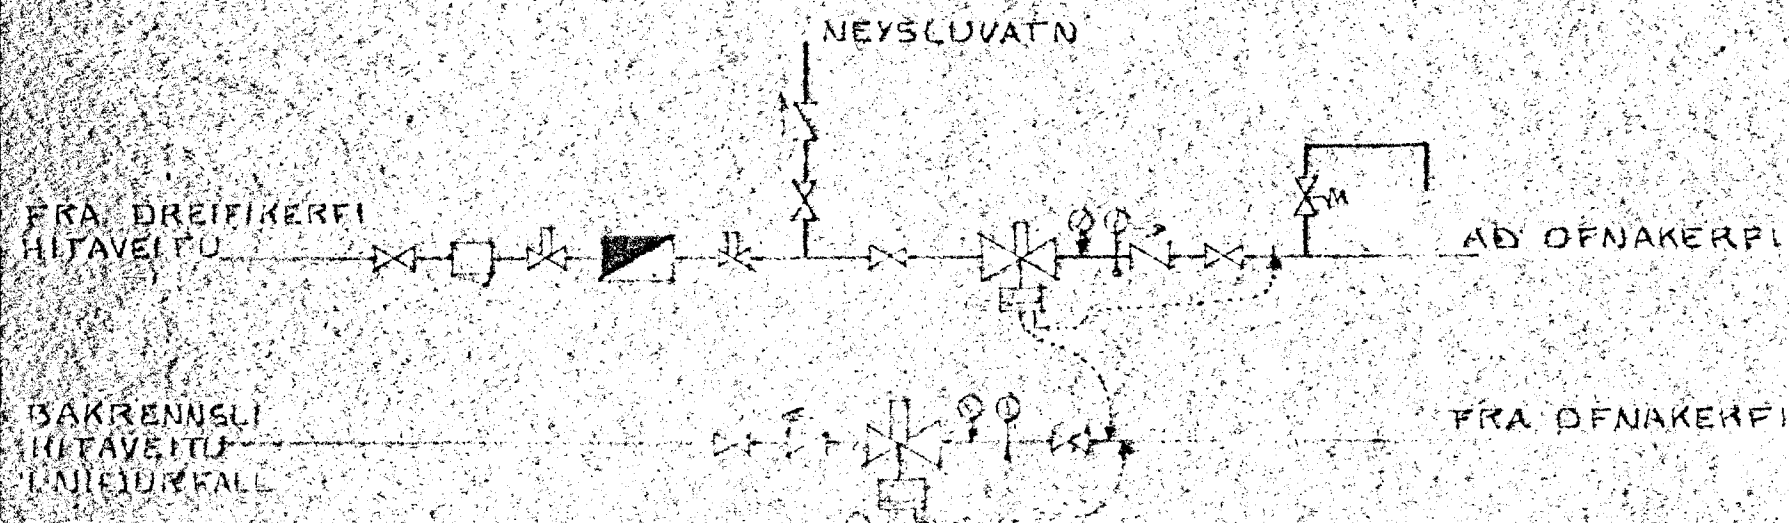

TENGIMYND MELAGRINDAR HITAV.
EKKI Í KVARÐA



HRAUNDRÚN 52 HAFNARFIRÐI	DAGS. JUNÍ '83
OFNATAFLA, SKÝRINGAR OG	REIKN. <i>[Signature]</i>
TENGIMYND HITAVETU	TEIKN. <i>[Signature]</i>
	VERK NÚM. 8215
SIGURÐUR ÞORLEIFSSON TEKNIÞR. F.T.T.F.I.	ISLAÐ NÚM.
STRANDGÖTU 11 HAFNARFIRÐI SÍMI 57751	