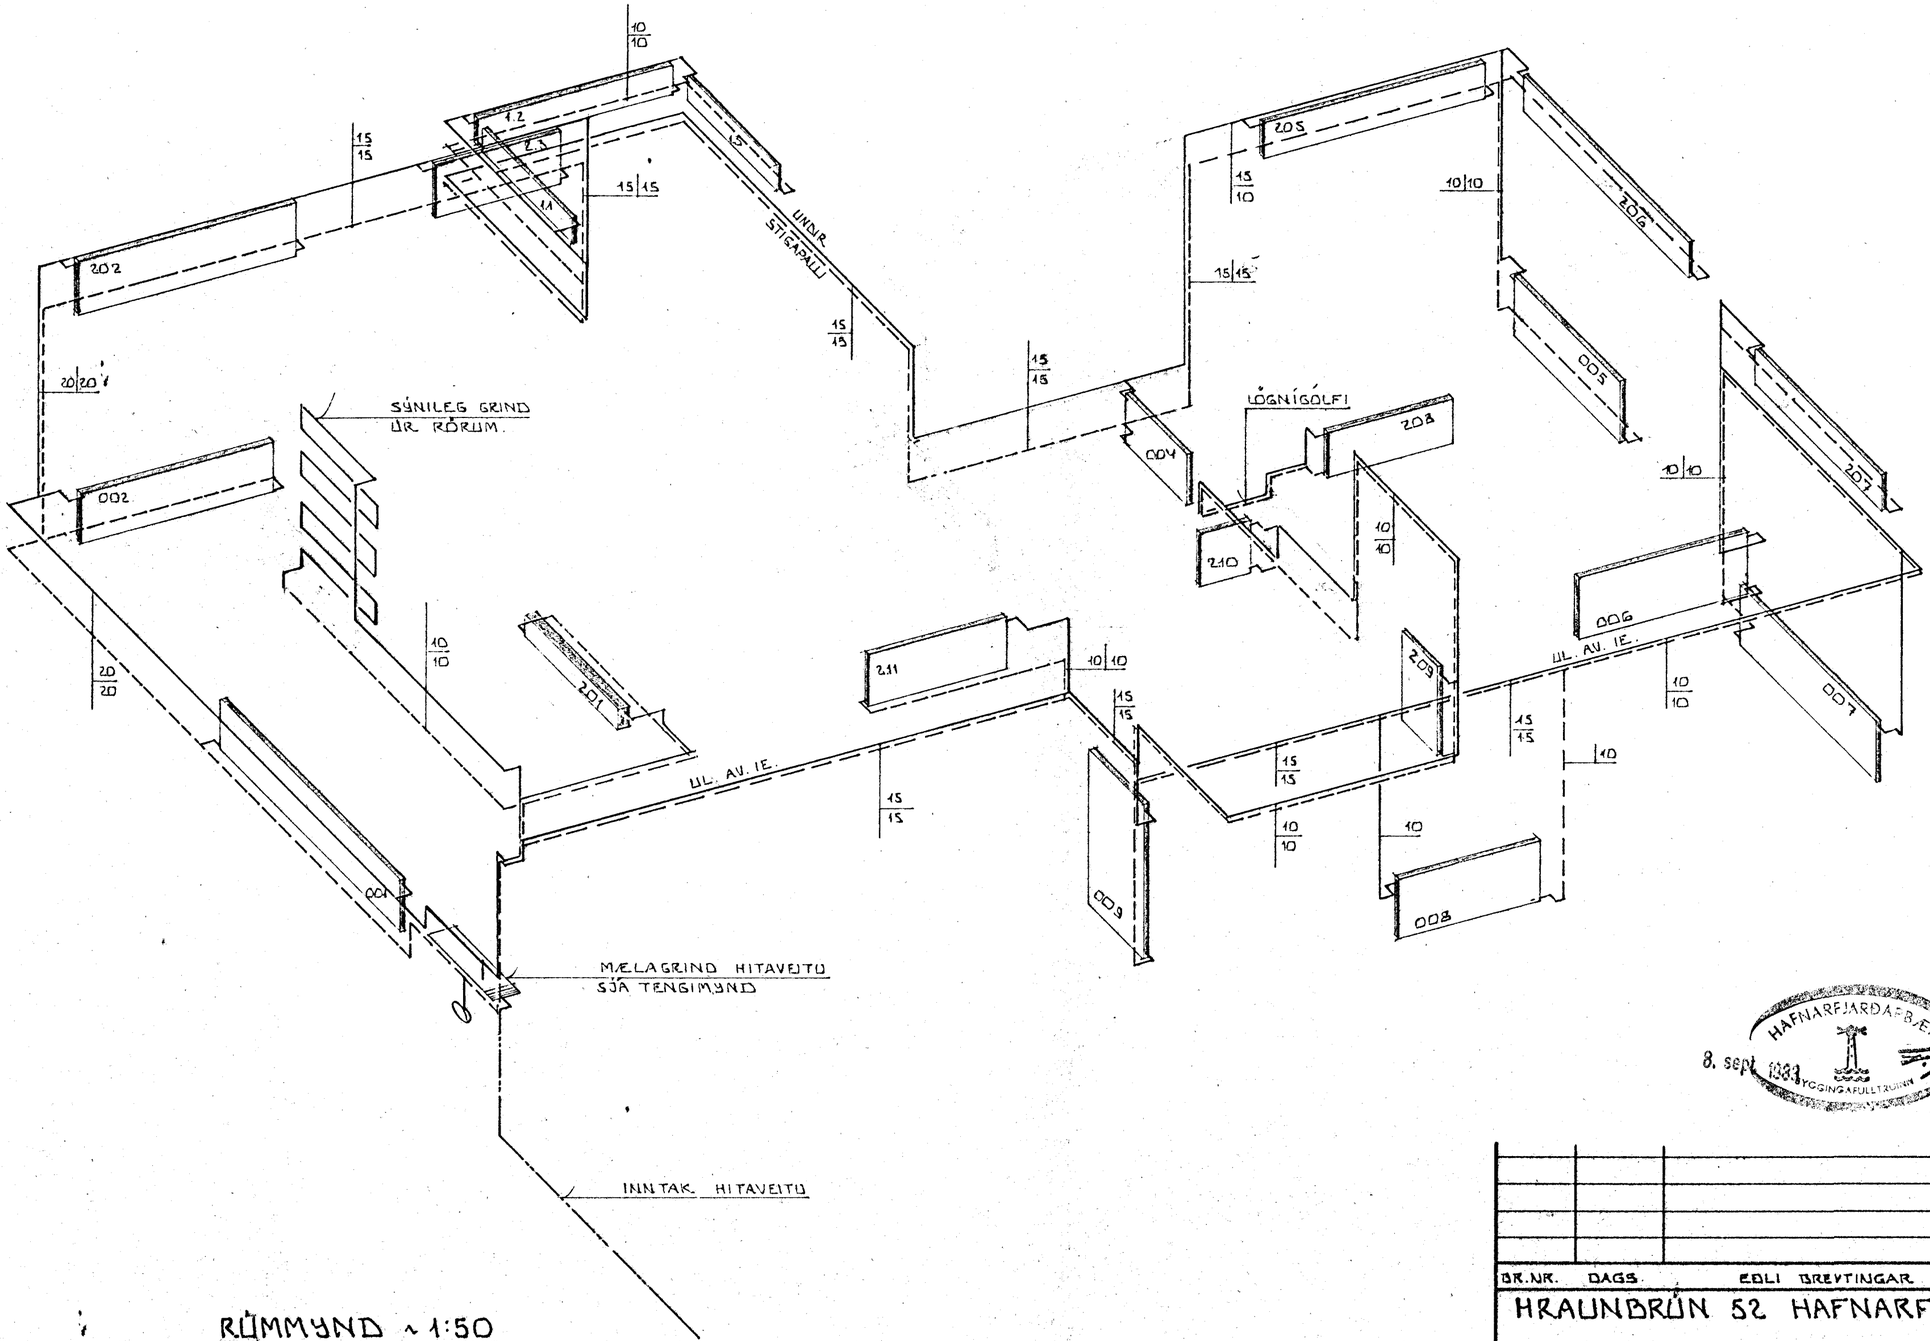

RÚMMYND ~ 1:50

HAFNARFJARÐARBÆR
8. sept 1983
TÆKNIDEILD

BR.NR.	DAGS.	EÐLI BREYTINGAR	SIGN.

HRAUNBRÚN 52 HAFNARFIRÐI

RÚMMYND HITALAGNA

MÆLIKV. ~ 1:50

DAGS.	JÚNÍ '83
HANNAÐ	
TEIKNAÐ	SÞ
VERK NR.	8215
BLAÐ NR.	

SIGURÐUR ÞORLEIFSSON TÆKNIFRÆÐINGUR F.T.F.I.
STRANDGÖTU 11 HAFNARFIRÐI SÍMI 54751