

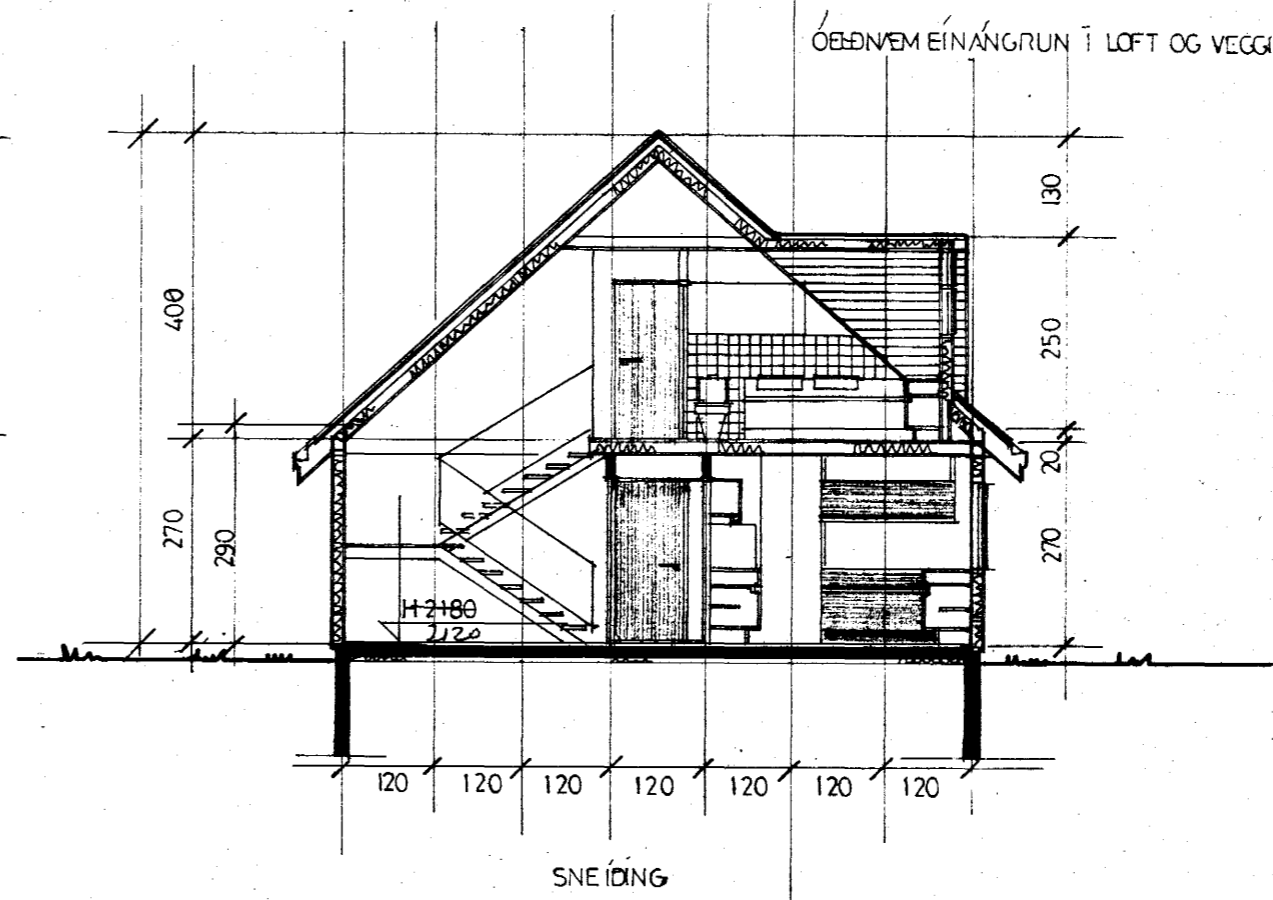
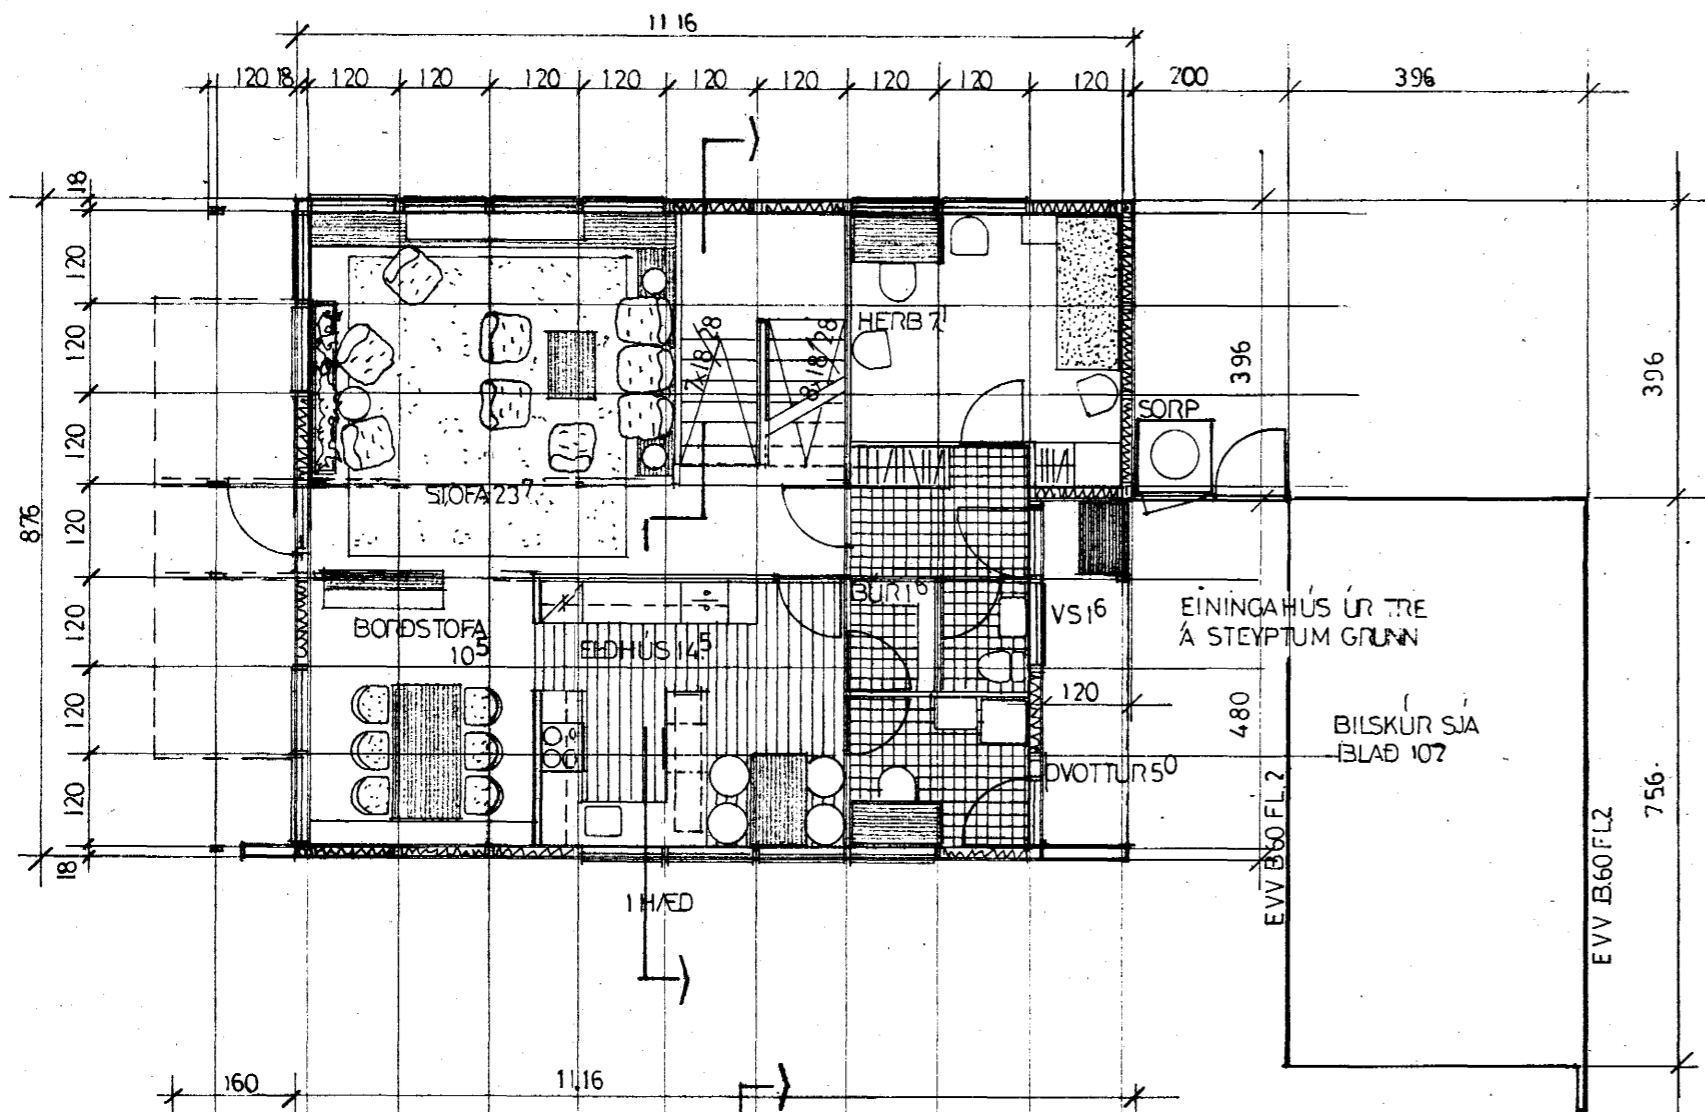


Samþykkt á fundi bygginga-
nefndar þ. 9.9.1981
BYGGINGAFULLTRÚINN
Í HAFNARFIRÐI
Sent

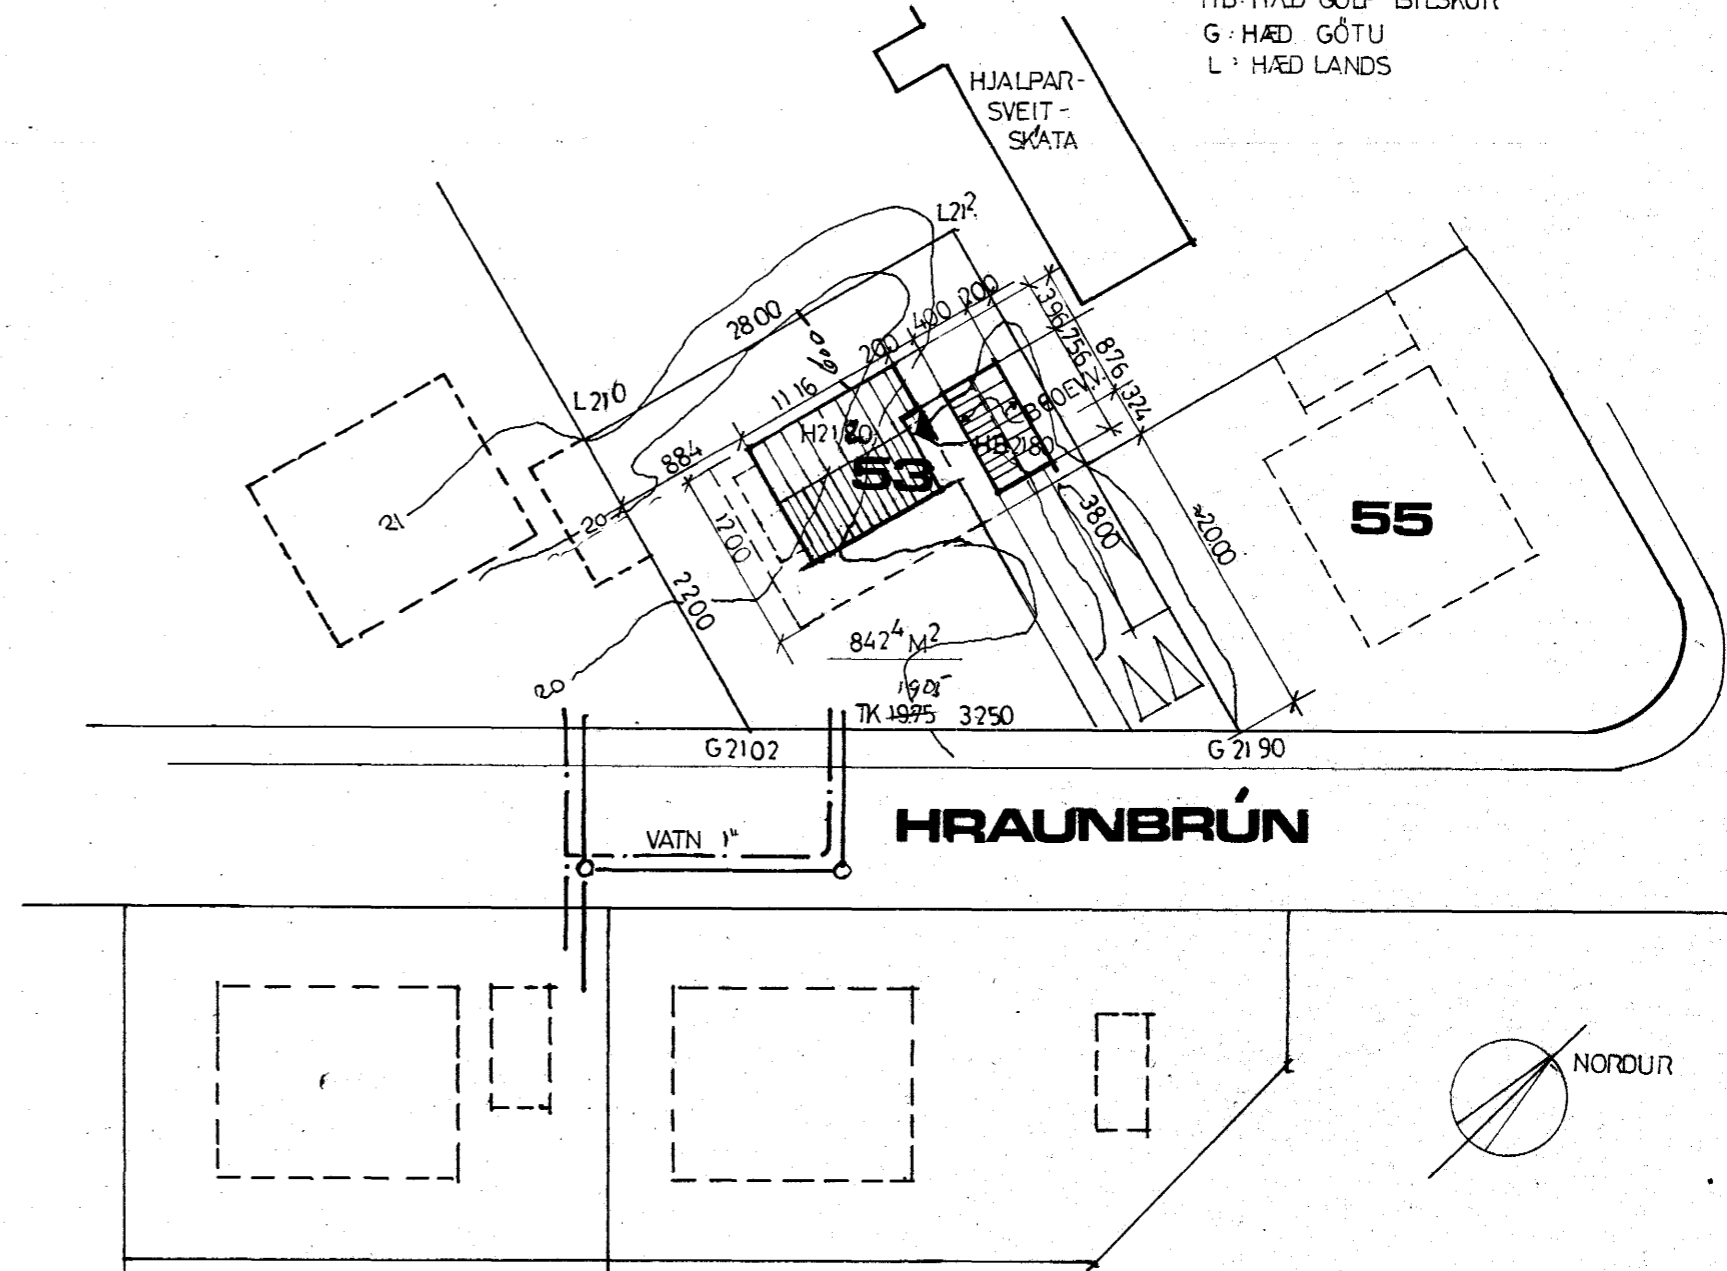

AFSTÖÐUMYND M:1:500

- △ KVÖÐ UM EILASTÆÐI
- TK: TENGHÆÐ SKOLP
- INN TAK HITAVEITU ER Á GÖTUHLID
- H: HÆÐ GOLF ADALHÆÐAR
- HB: HÆÐ GOLF BÍLSKÚR
- G: HÆÐ GÖTU
- L: HÆÐ LANDS

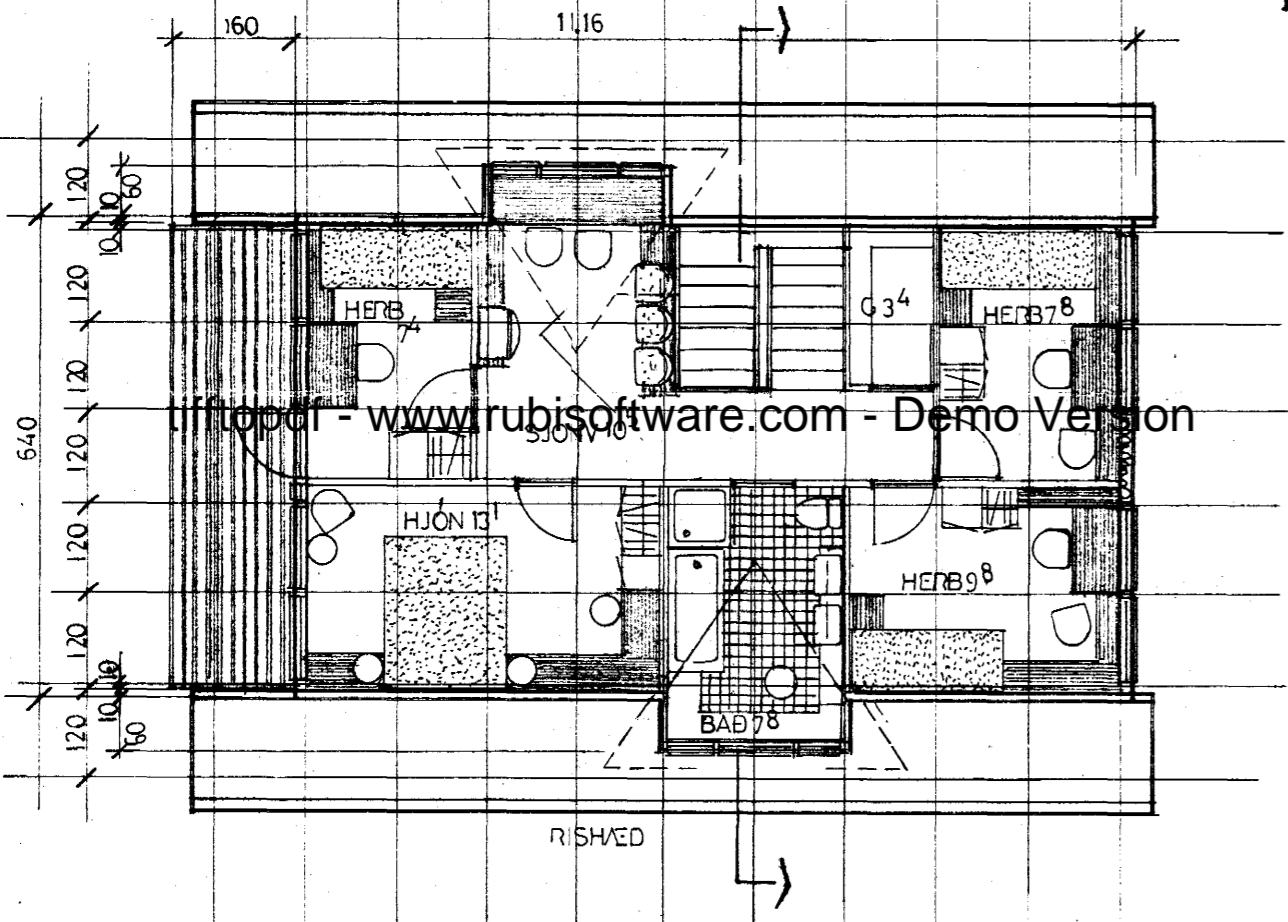

4250-0530 01

EININGAHÚS FRÁ HÚSEININGAR SIGURFIRÐI VEGIÐ MEDALGÍLDI $K \leq 1W/2 \text{ } ^\circ\text{C}$ 6" EINANGRUN Í VEGGIÐ LOFT EINANGRAD $M/7 \text{ } ^\circ\text{C}$ $K < 0.3$ GOLF $M/2 \text{ } ^\circ\text{C}$ $K < 0.4$	FLMÁL BRUTTO: 1HÆÐ + RIS $92^0 + 74^3 = 166.3 \text{ M}^2$ RÚMMÁL BR. 45.5 M^3 471	MÆLIKV: 1:100 - 1:500 DAGS/TEIKNAD: MARS 81 AVO HÖNNUN: TEIKNISTOFAN AVO, A. VIDAR OLSEN TFR, BORGARTÚNI 18 RVK, S. 11860	BREYTT: SEPT 81 AVO JULI 81 AVO SIGN: <i>Alvita Olsen</i> VERKEFNI: GRETAR KRISTINSSON, HRAUNBRÚN 53, HAFNARFIRÐI TEIKNING: AFSTÖÐUMYND, GRUNNMYND, SNEIÐING	VERK NR: 243 TEIKN NR: 100
---	--	---	--	-------------------------------