



Samþykkt á fundi bygginga-  
nefndar þ. 23/9 1981  
BYGGINGAFULLTRÚINN  
Í HAFNARFIRDI  
E. Sigurðsson


Ganga skal frá opnu  
eldstæði í samráði við  
slökunarskipulag

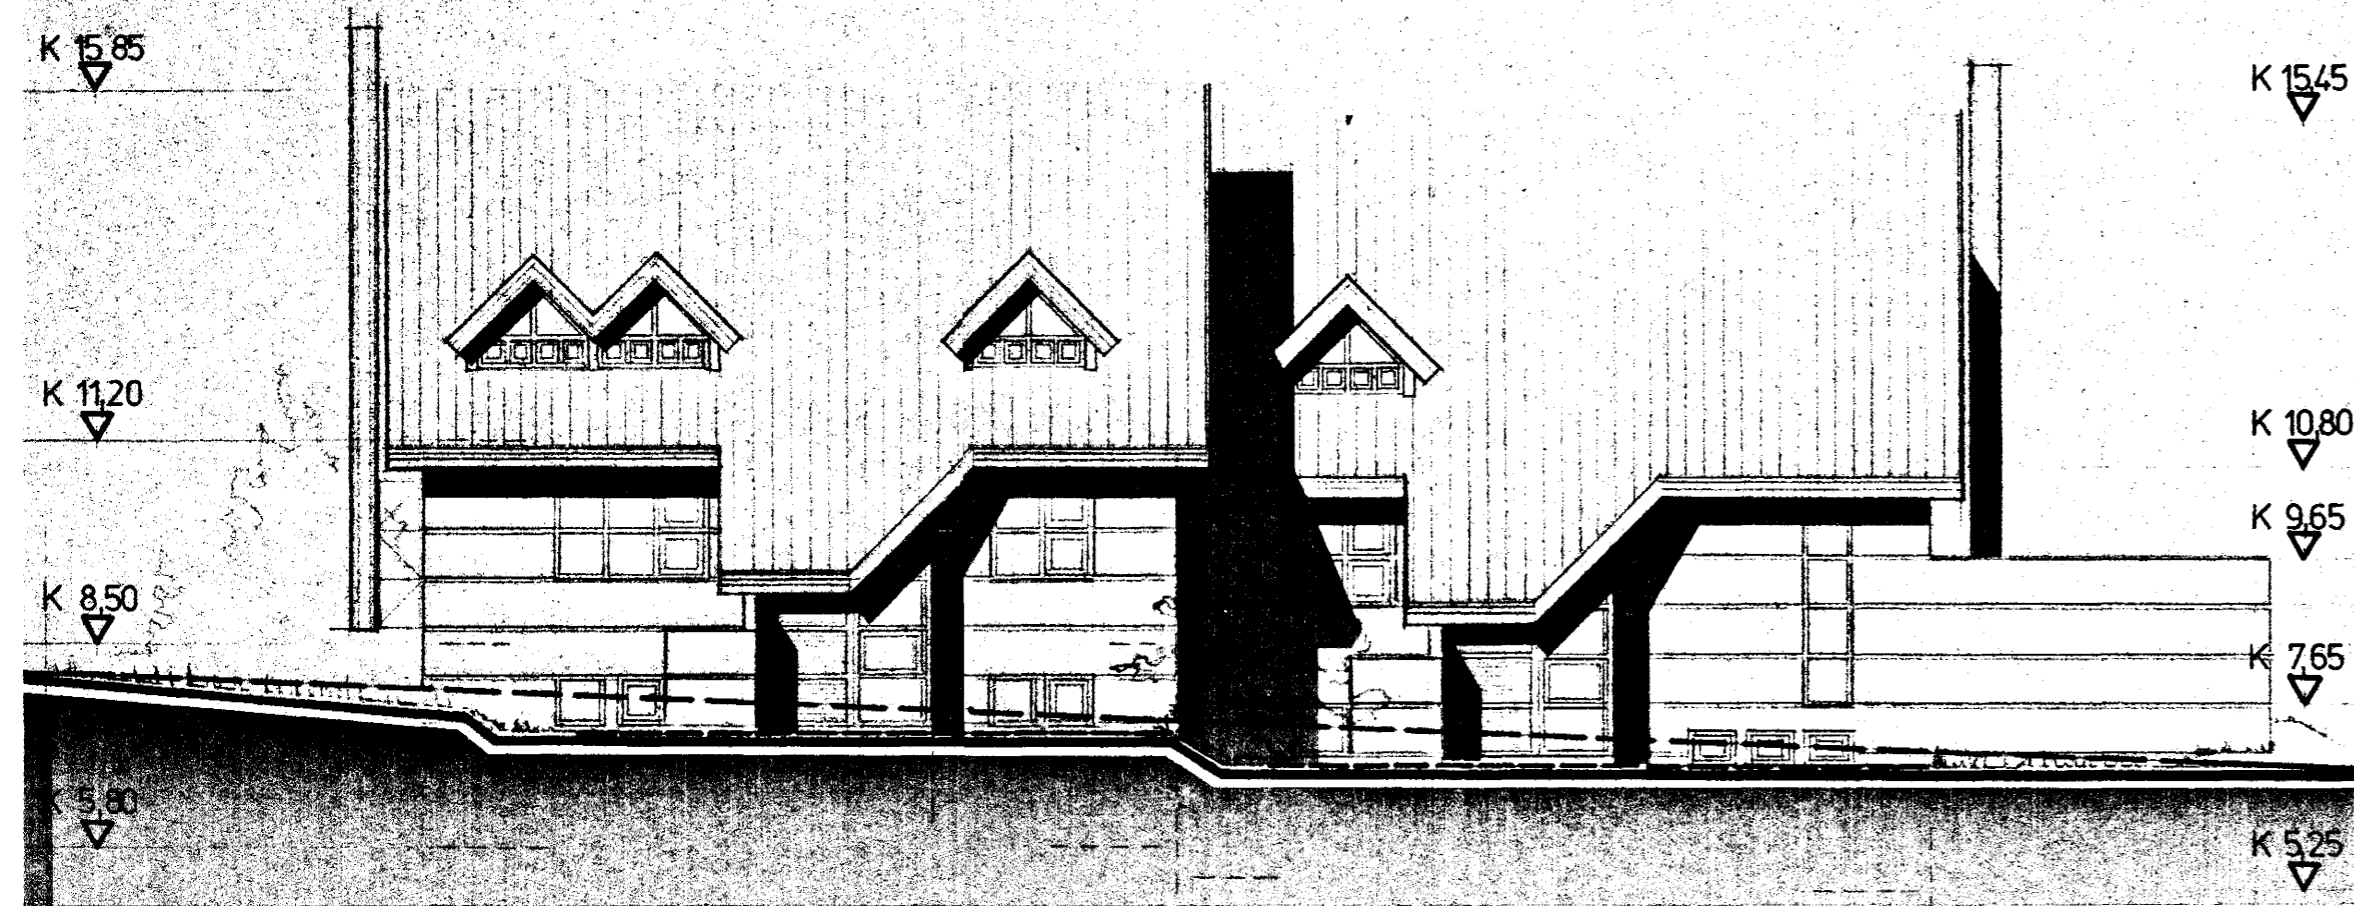


NORÐURHLIÐ

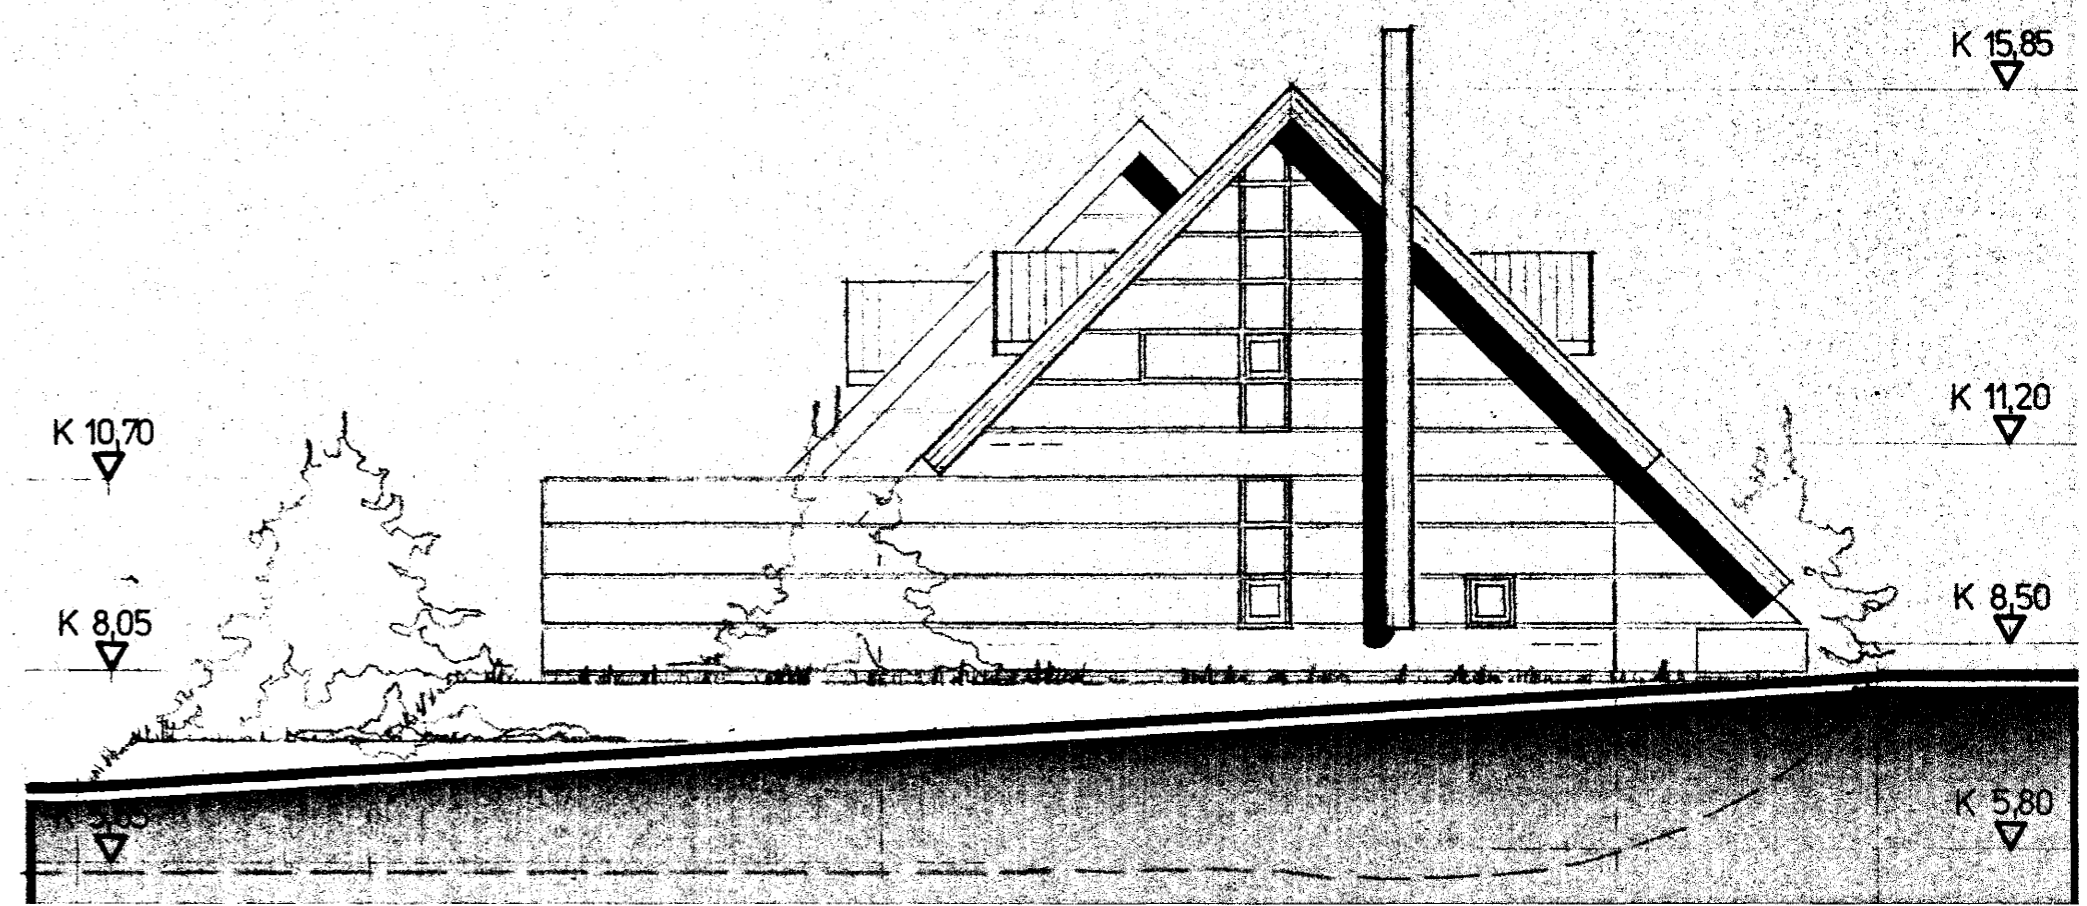

AUSTURHLIÐ

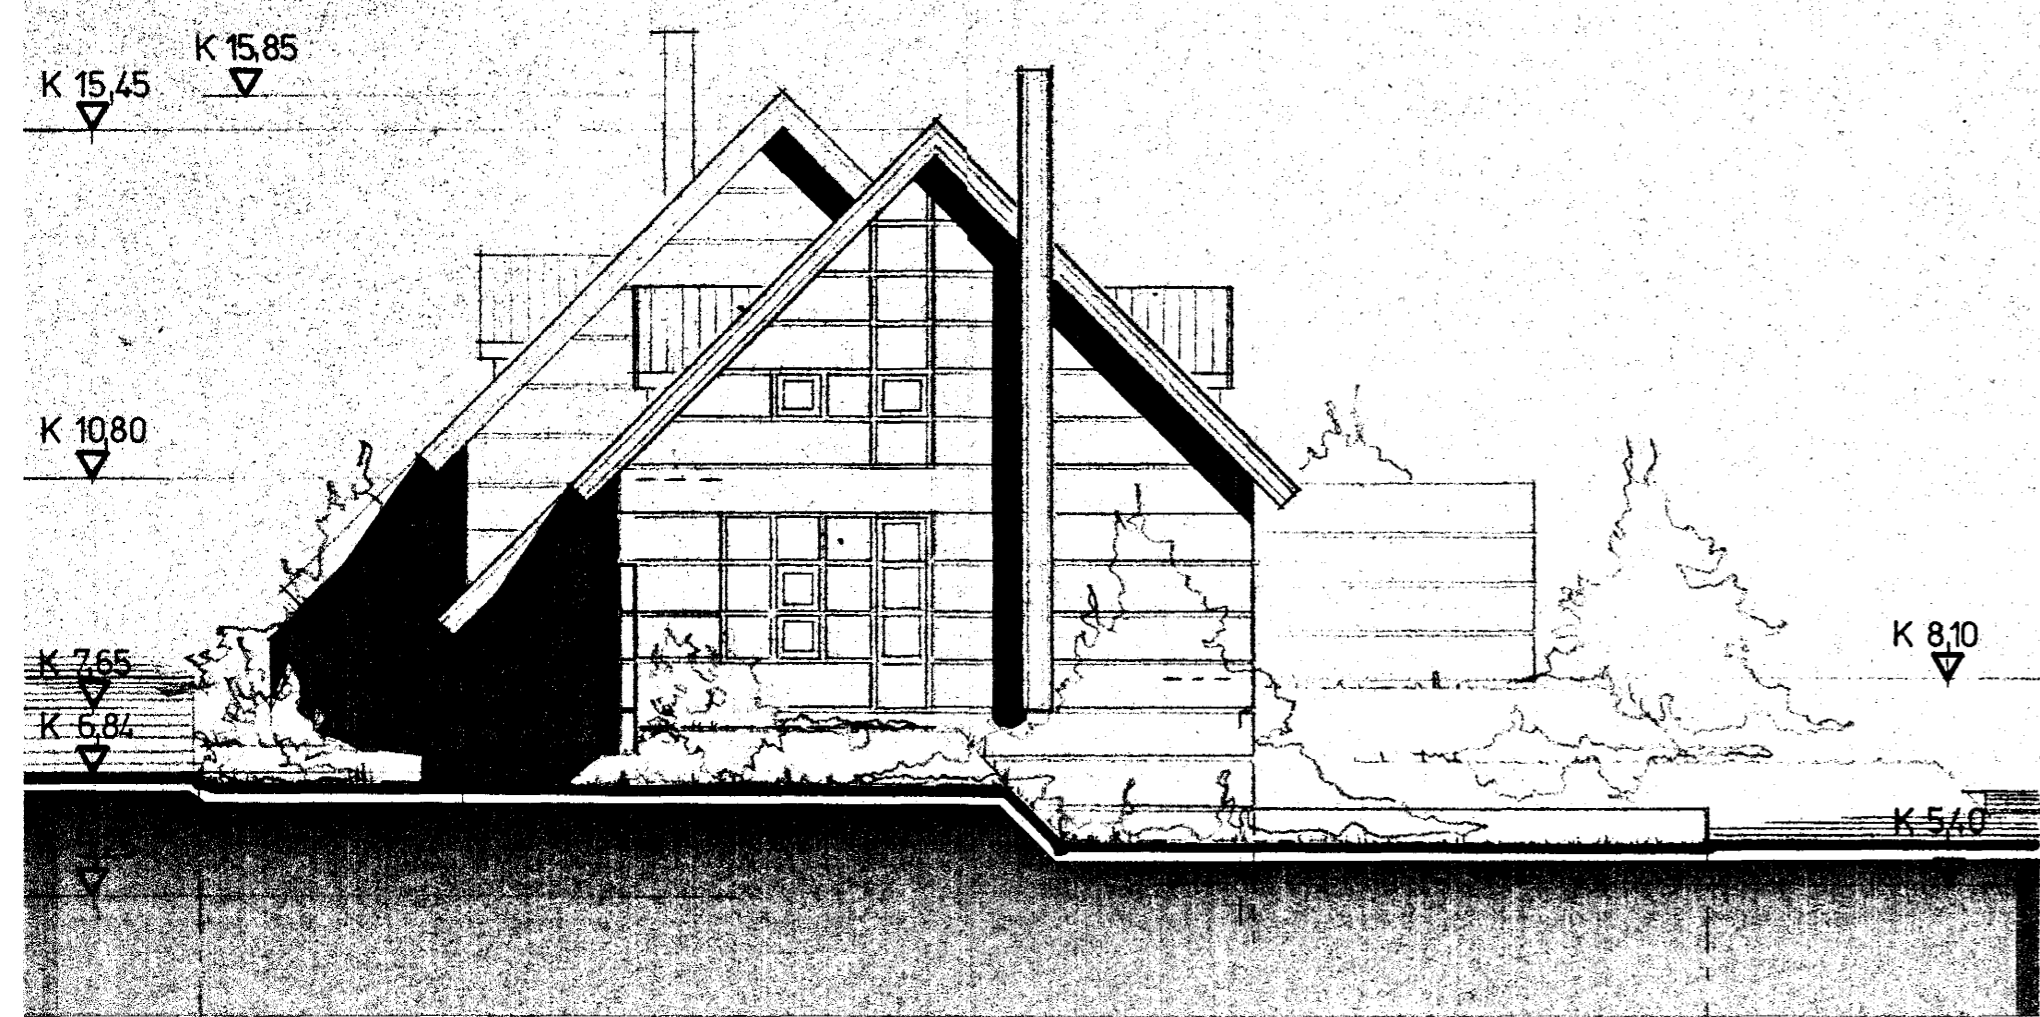

VESTURHLIÐ

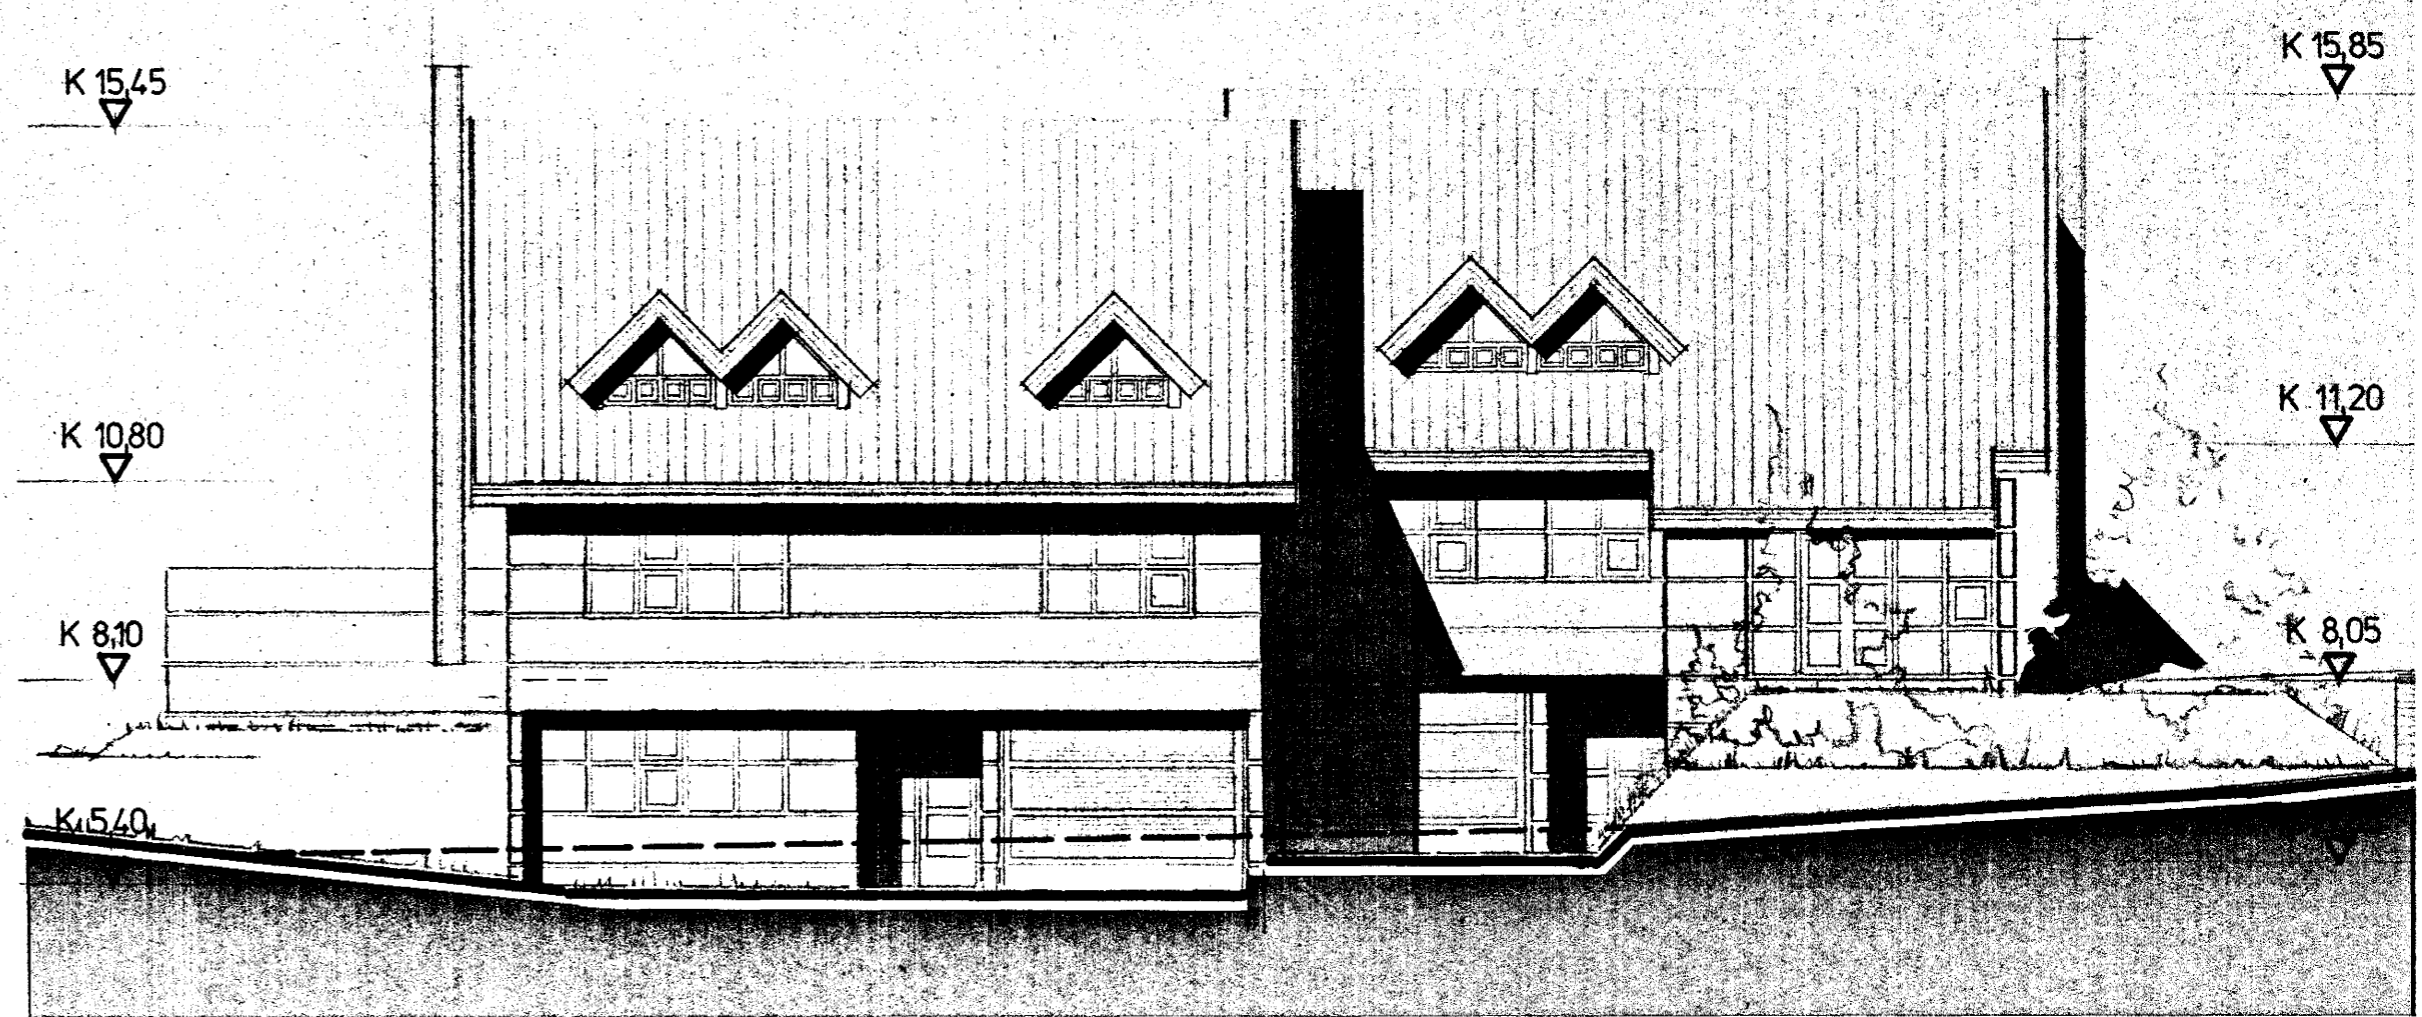

SUÐURHLIÐ

03

HRAUNBRUN 6-8, HAFNARFIRDI,

PARHUS,

UTLIT

M 1:100

09 '81

HÖNNUN: BJÖRN S HALLSSON STRANDGÖTU 11 S 54660

4250-0060-01