


Samþykkt á fundi bygginga-
nefndar þ. 23/9 1981


BYGGINGAFULLTRÚINN
Í HAFNARFIRÐI

E. Jónsson


Þanga skal frá ogna
eldstjórn í samráði við
stökkviliðsstjóra

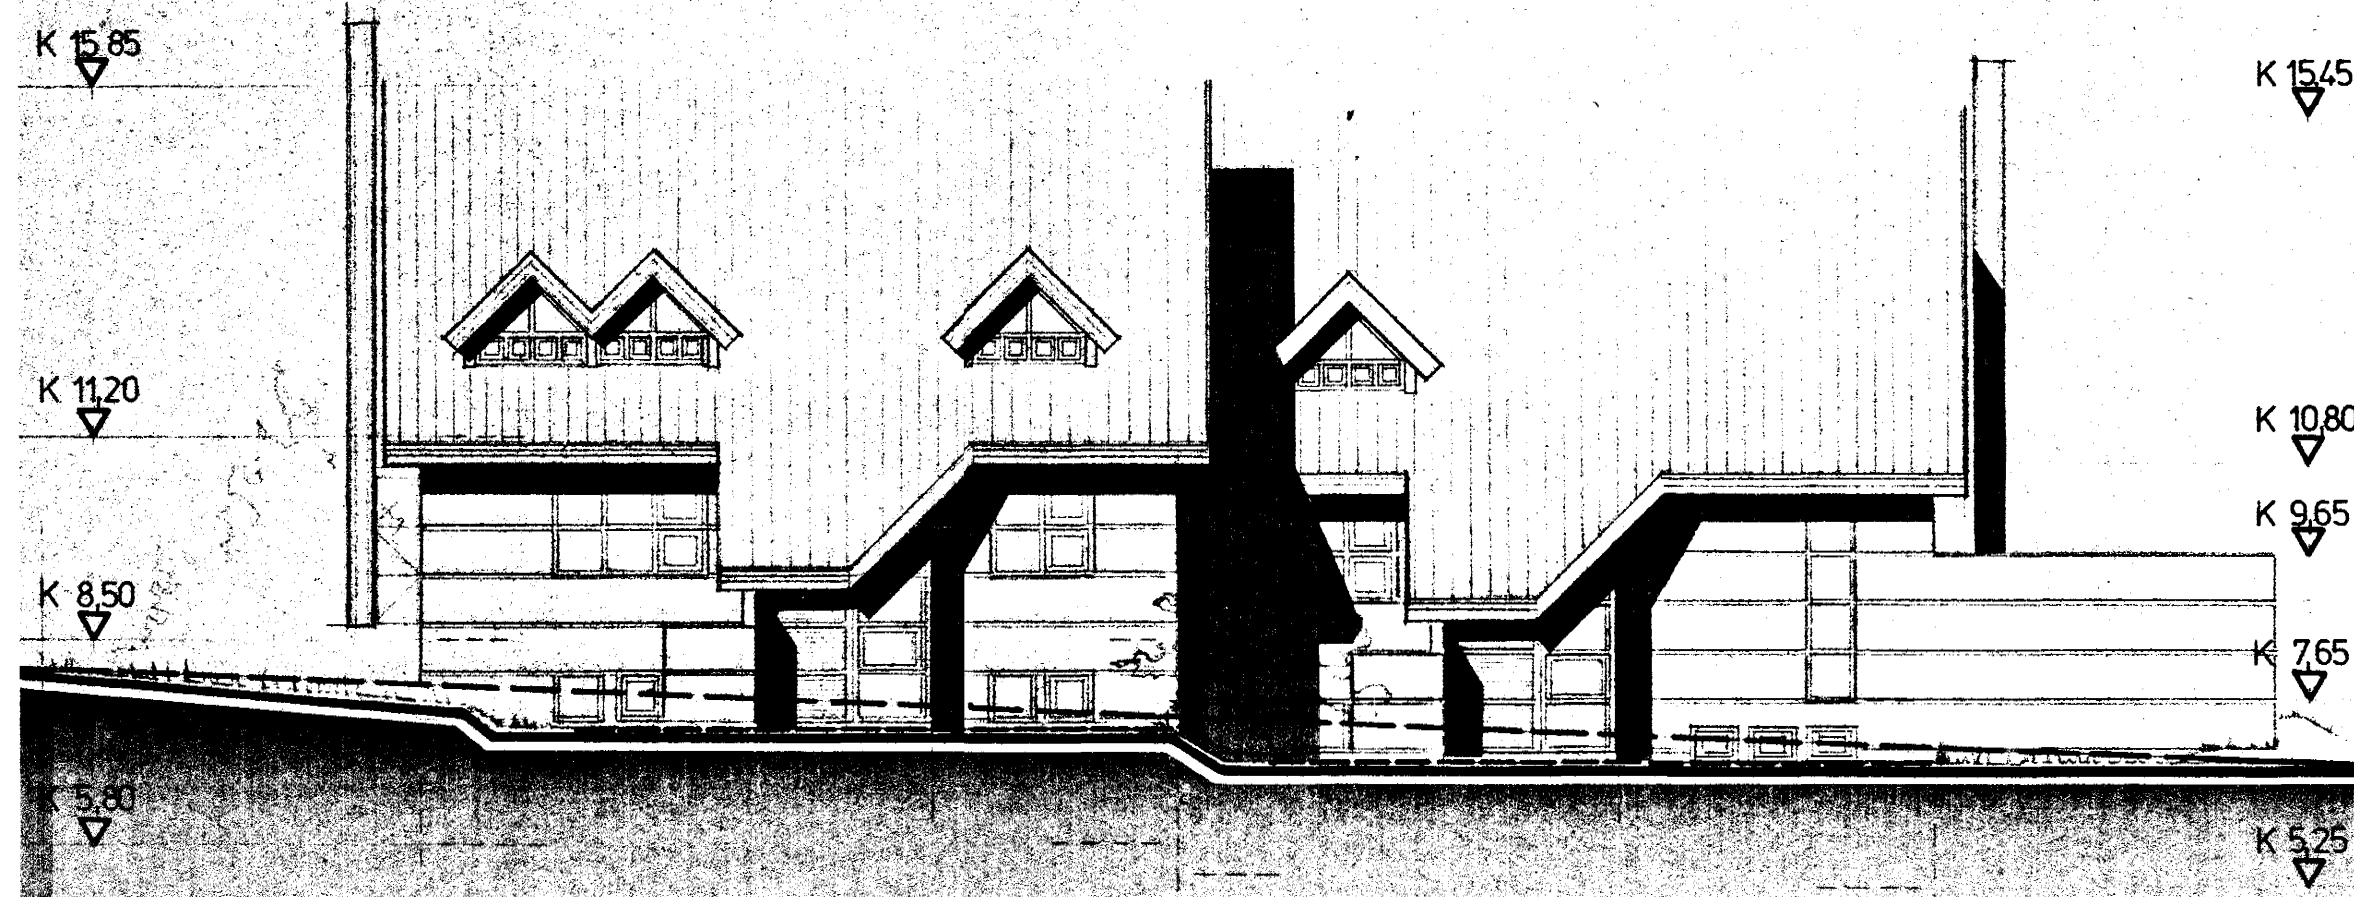


NORÐURHLIÐ

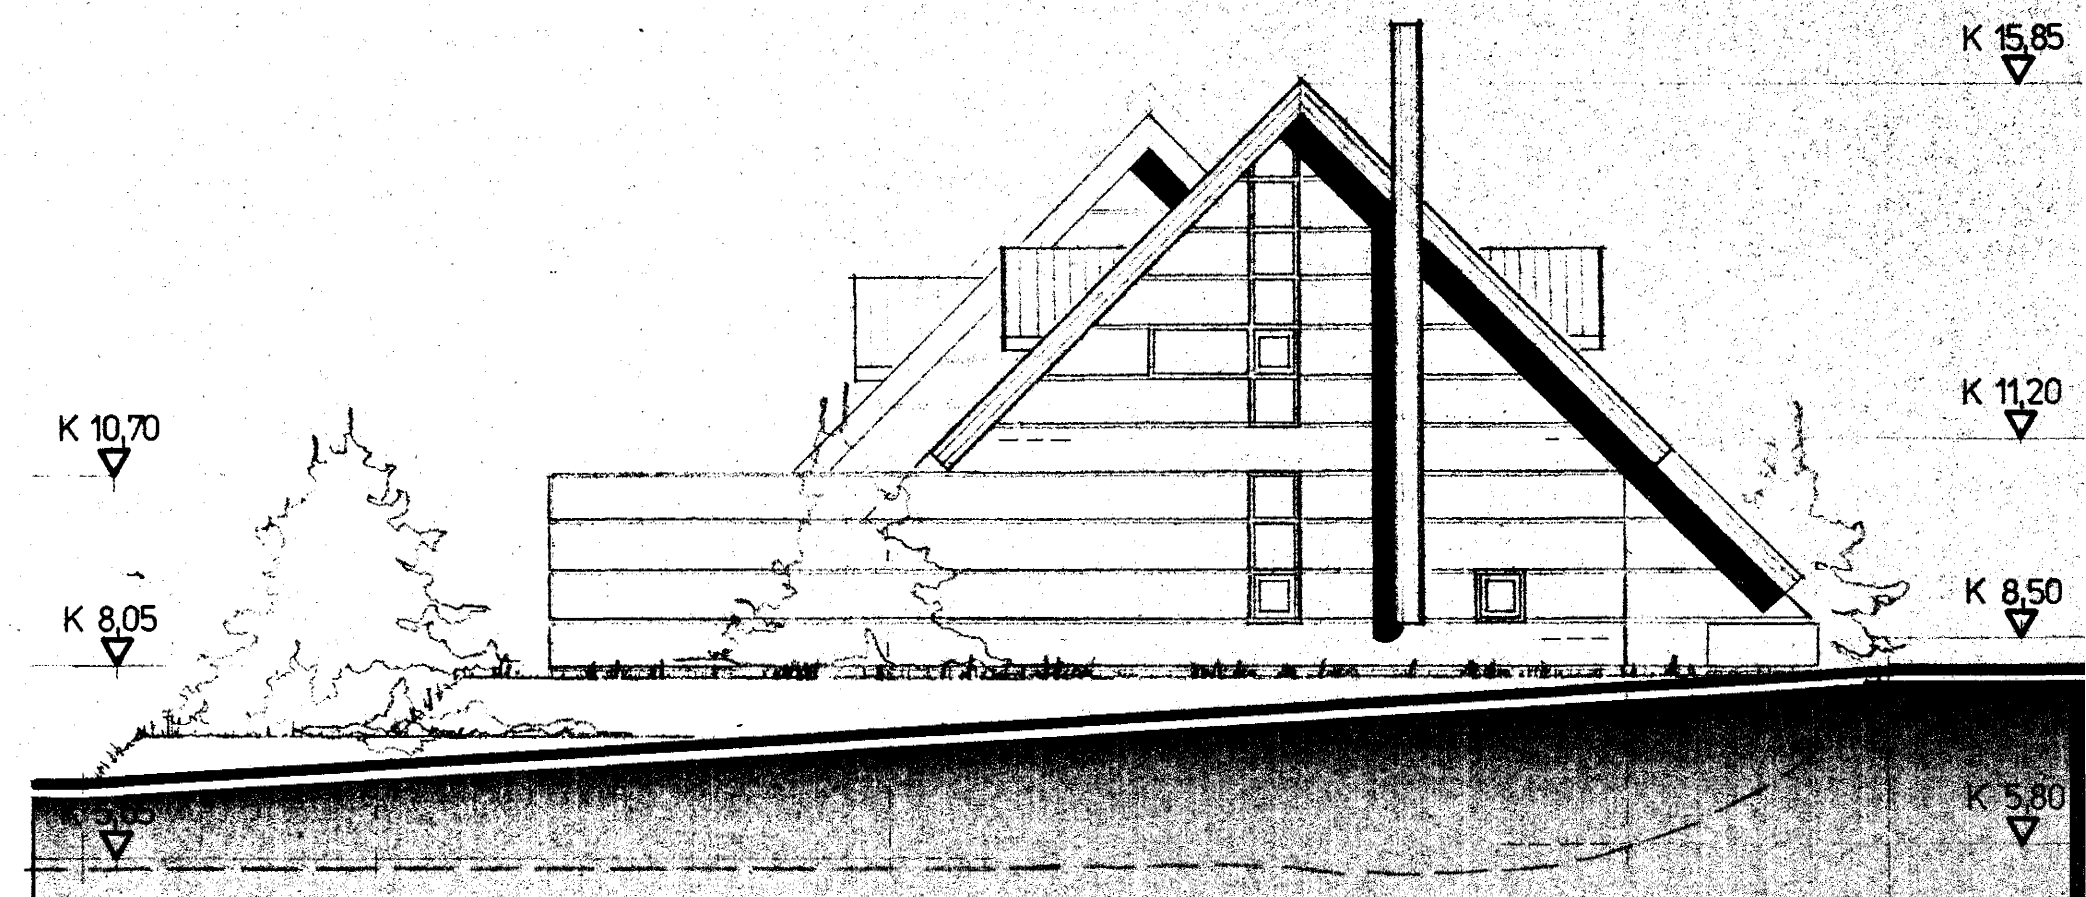

AUSTURHLIÐ

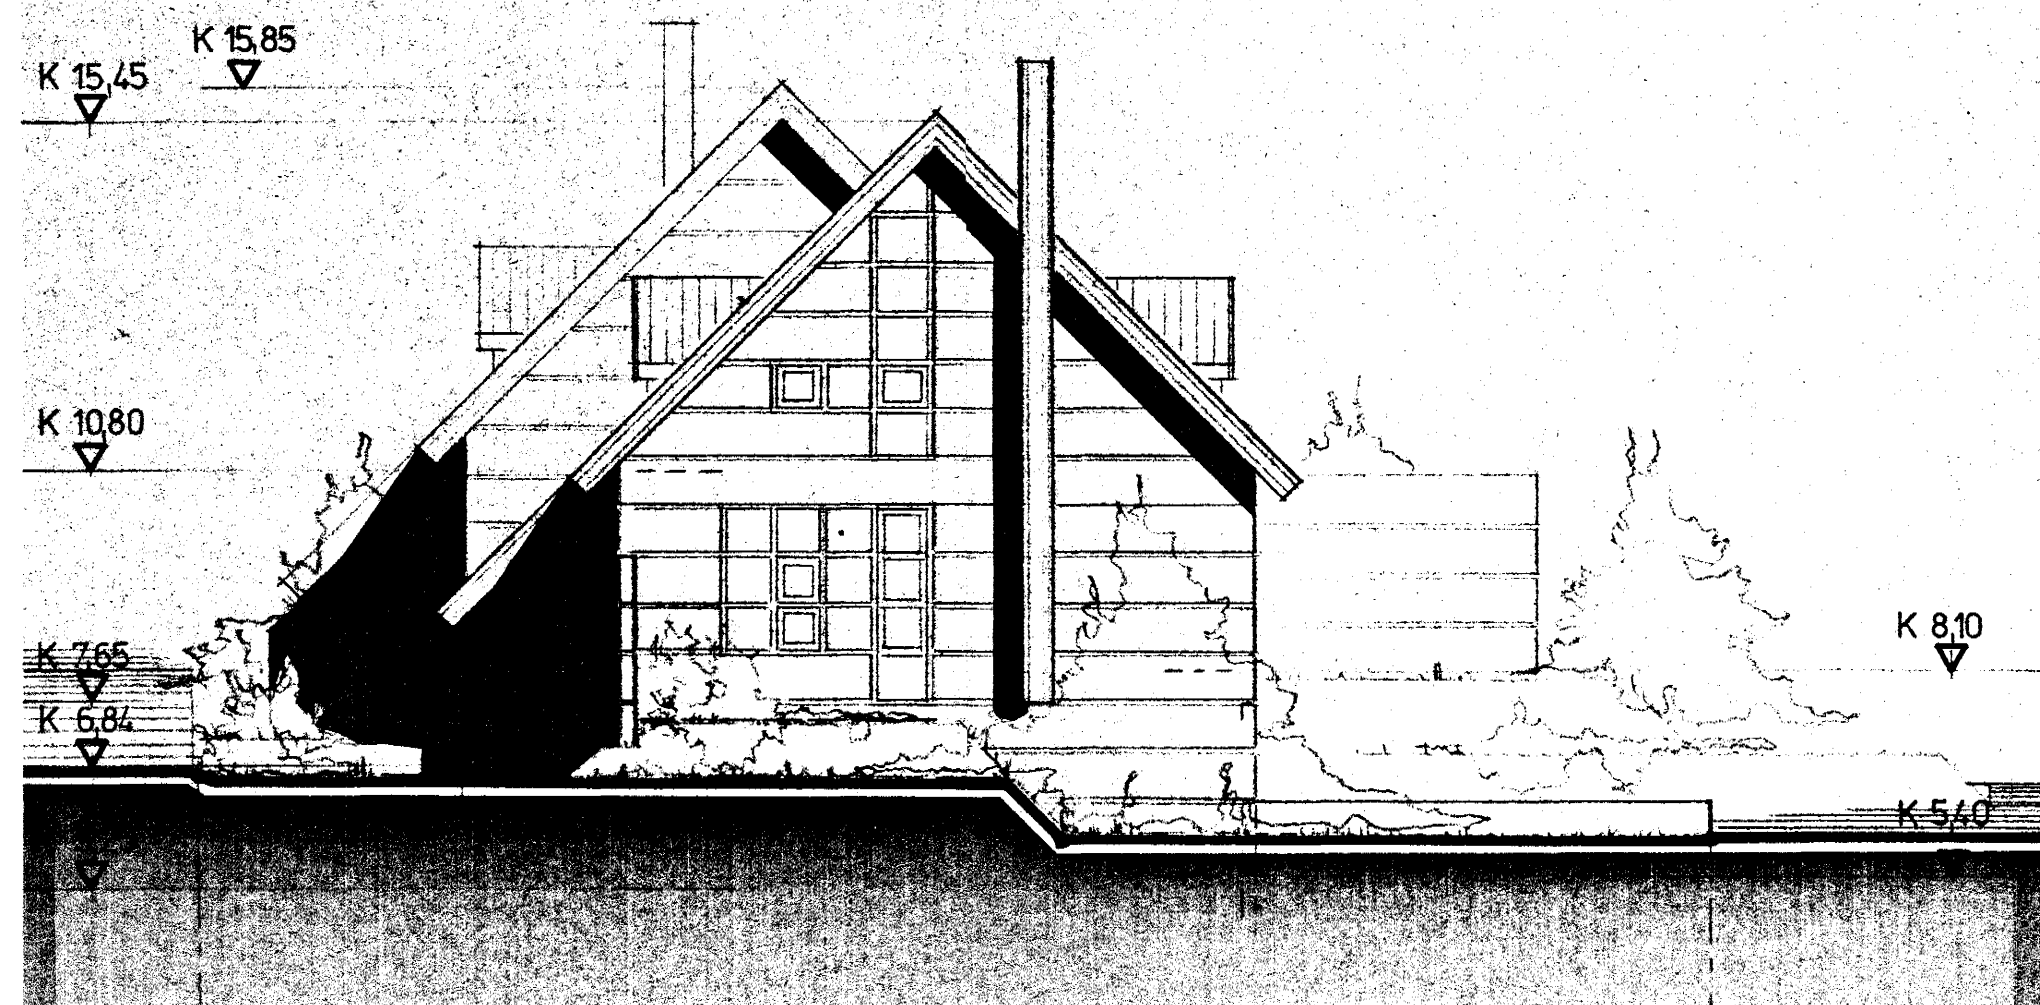

VESTURHLIÐ

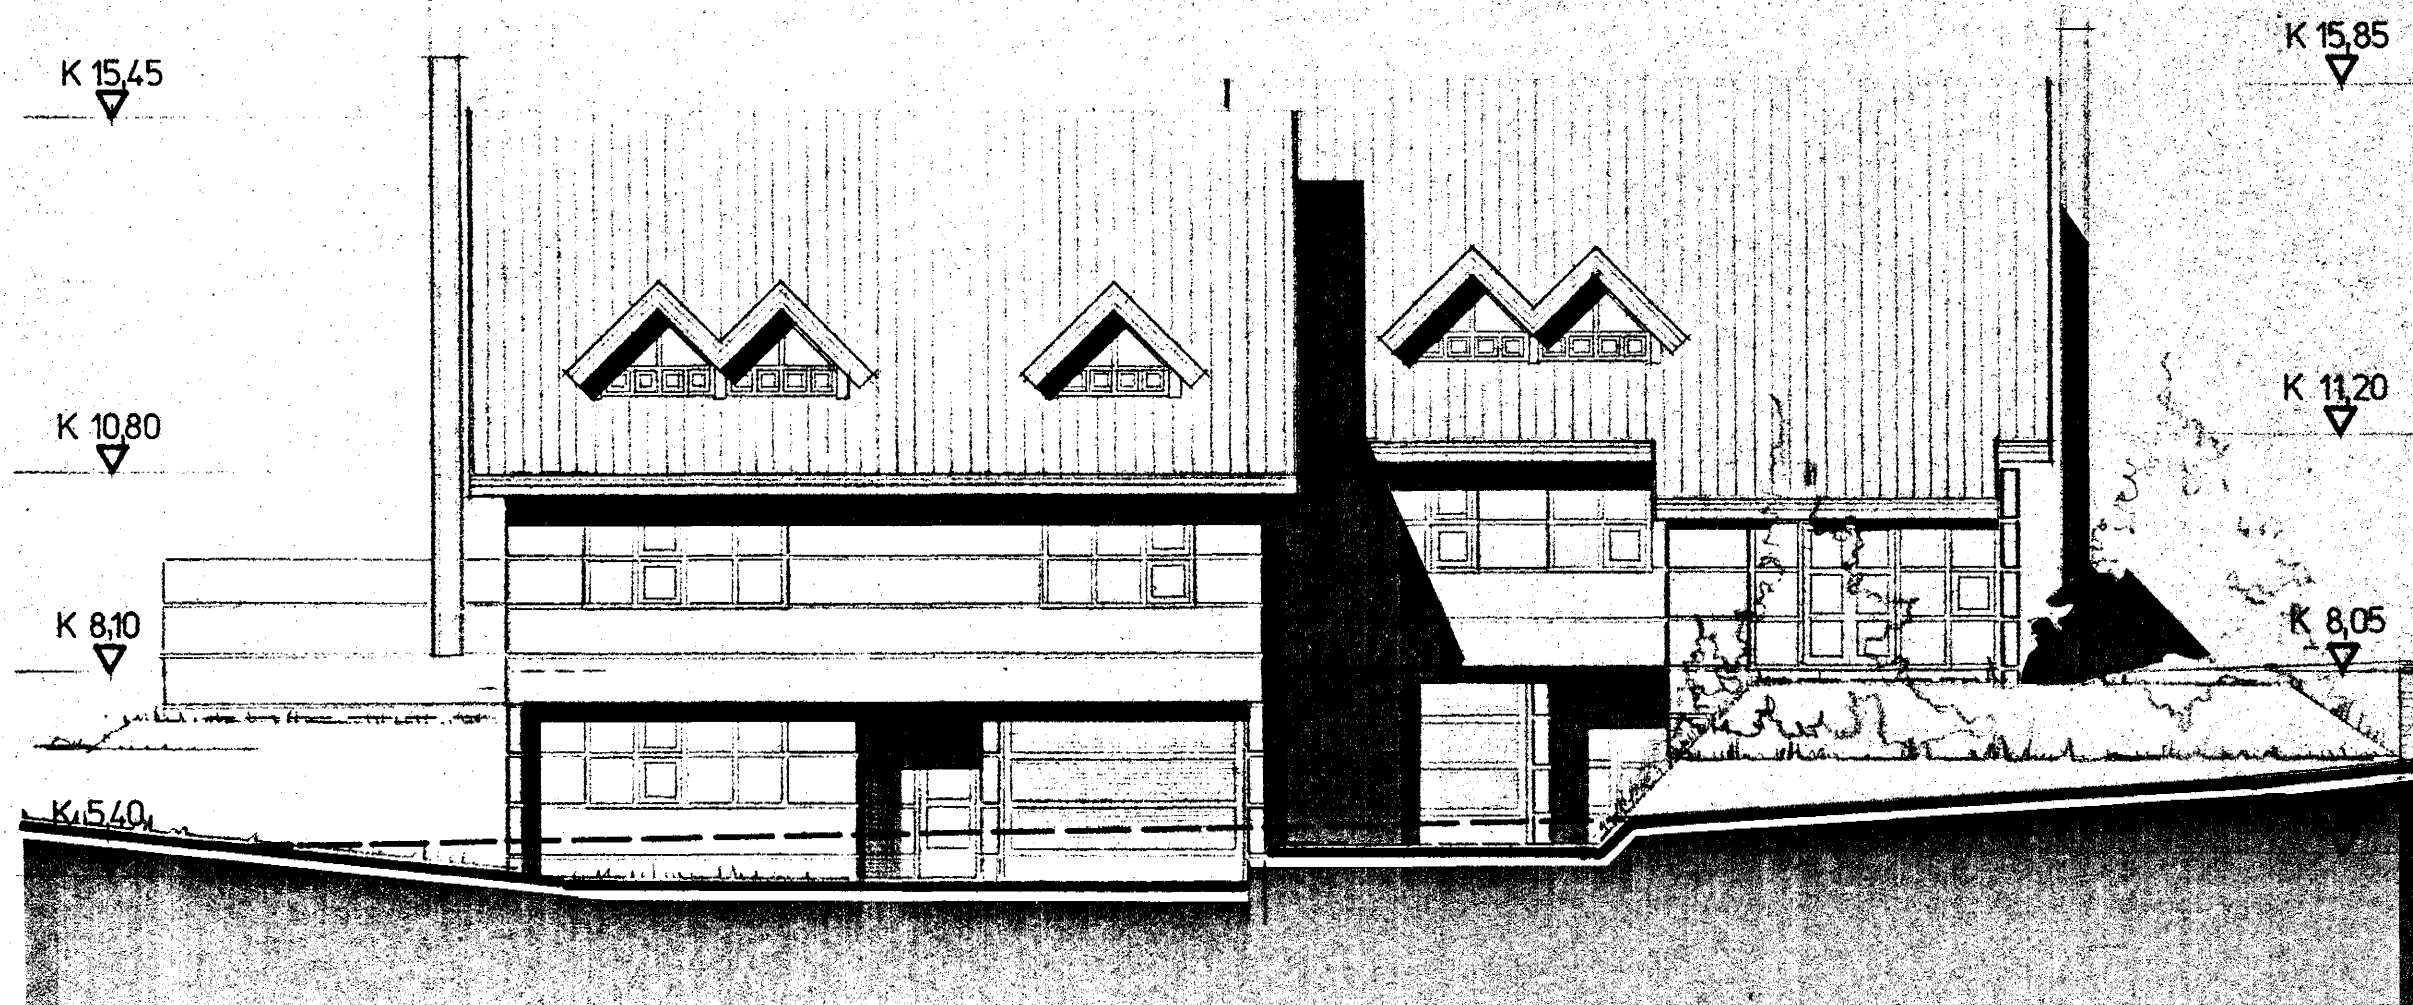

SÚÐURHLIÐ

03

HRAUNBRUN 6-8, HAFNARFIRÐI,

PARHUS,

ÚTLIT

M 1:100

09. '81

HÖNNUN: BJÖRN S HALLSSON STRANDGÖTU 11 S 54660

4250 - 00 80 01