

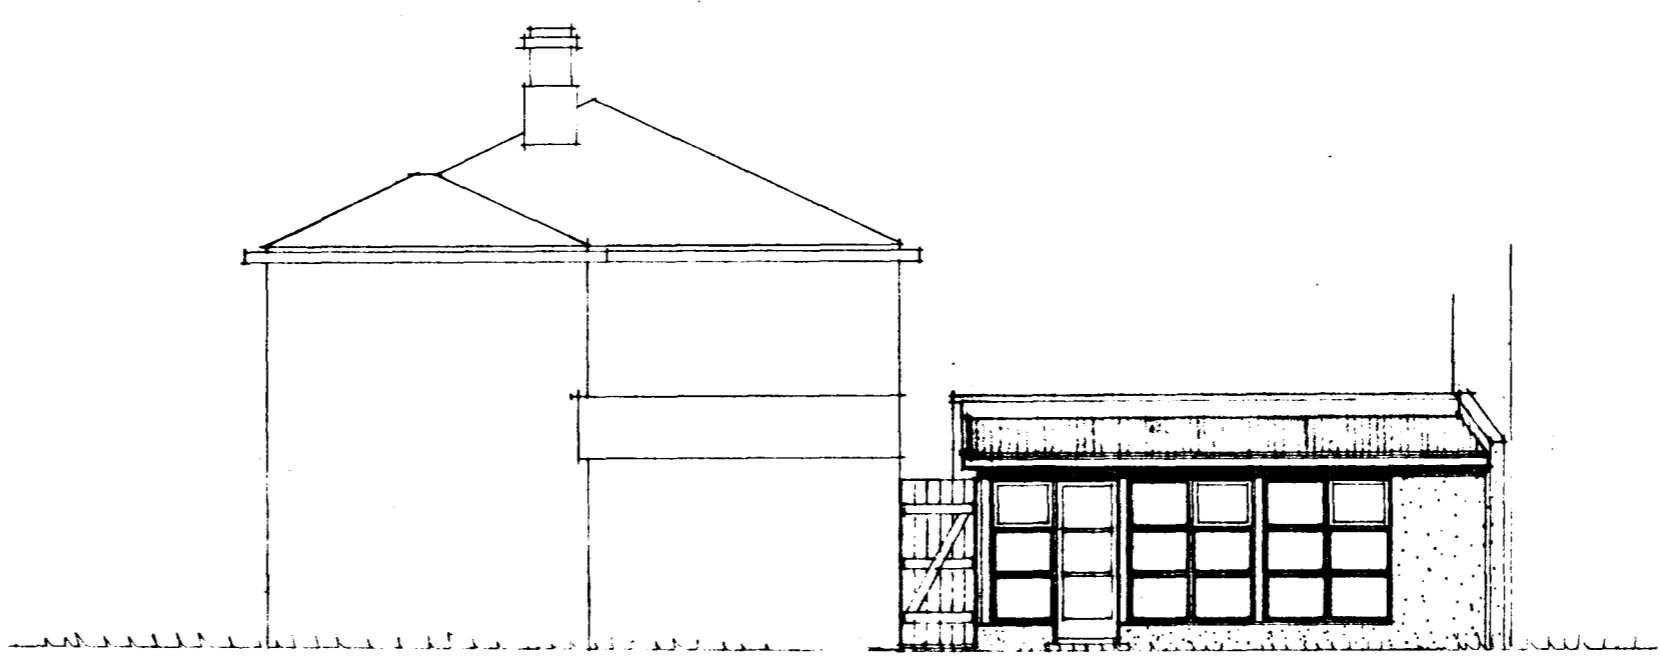



Samþykkt á fundi bygginga-
nefndar þ. 8.17.1981
BYGGINGAFULLTRÚINN
Í HAFNARFIRÐI
E. Lauri

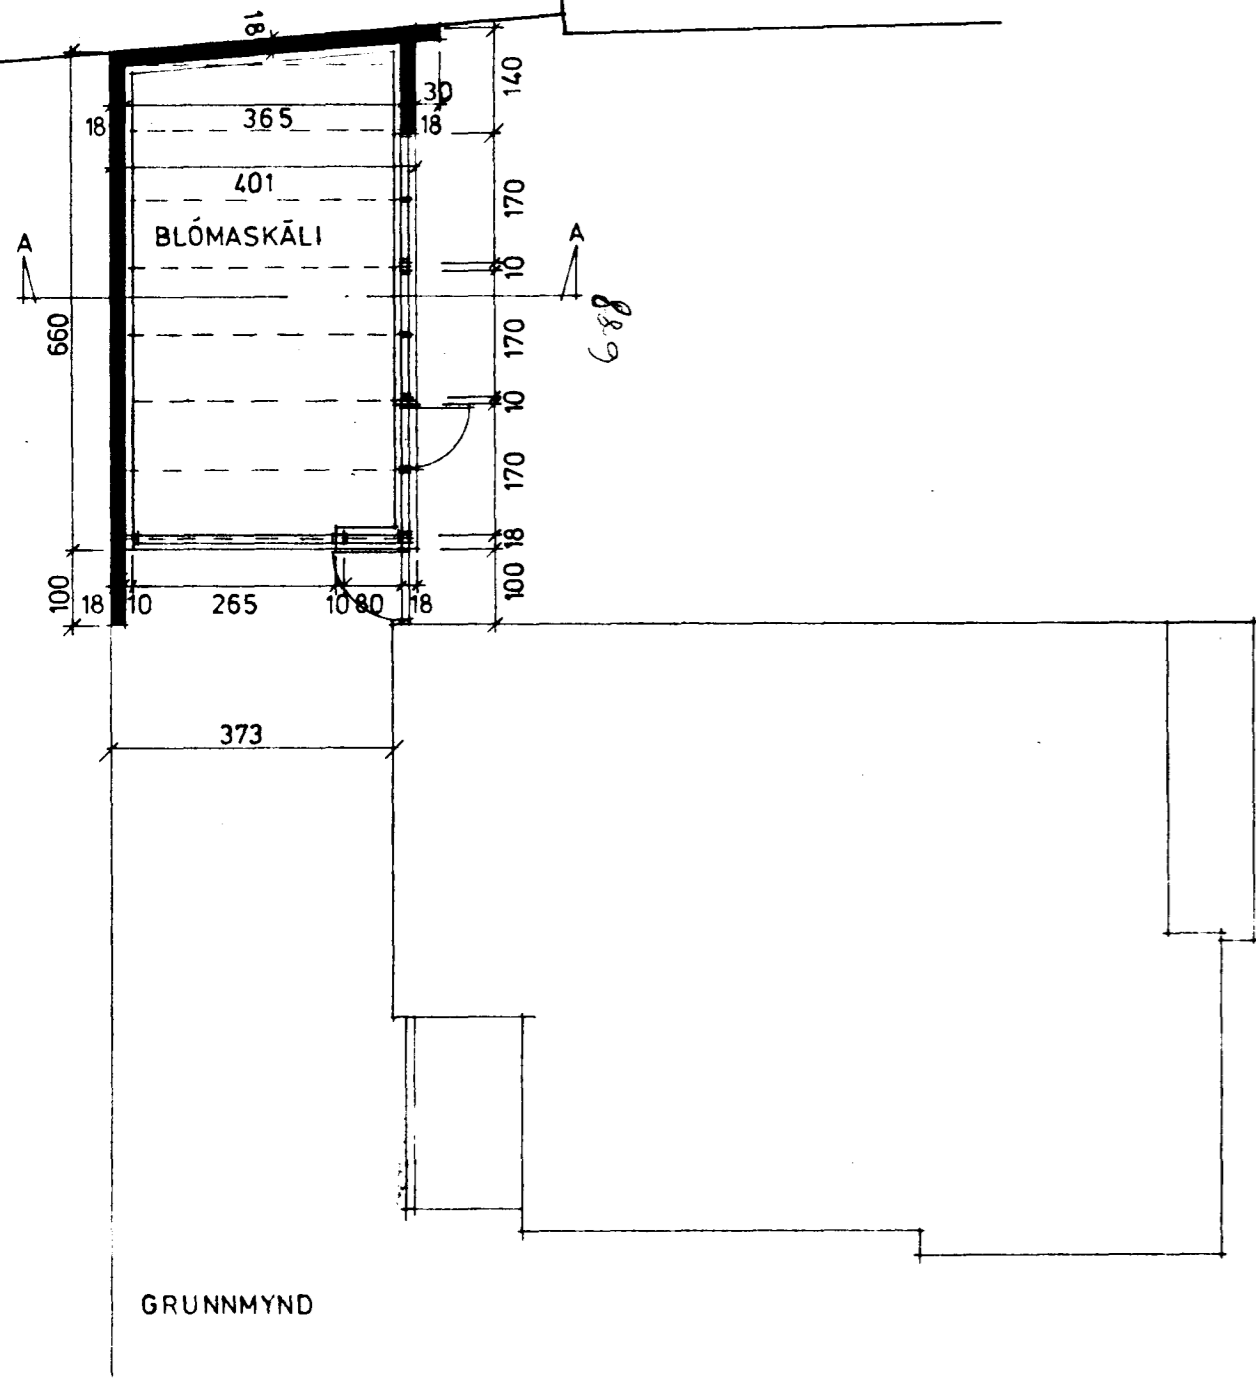


SÚÐAUSTUR

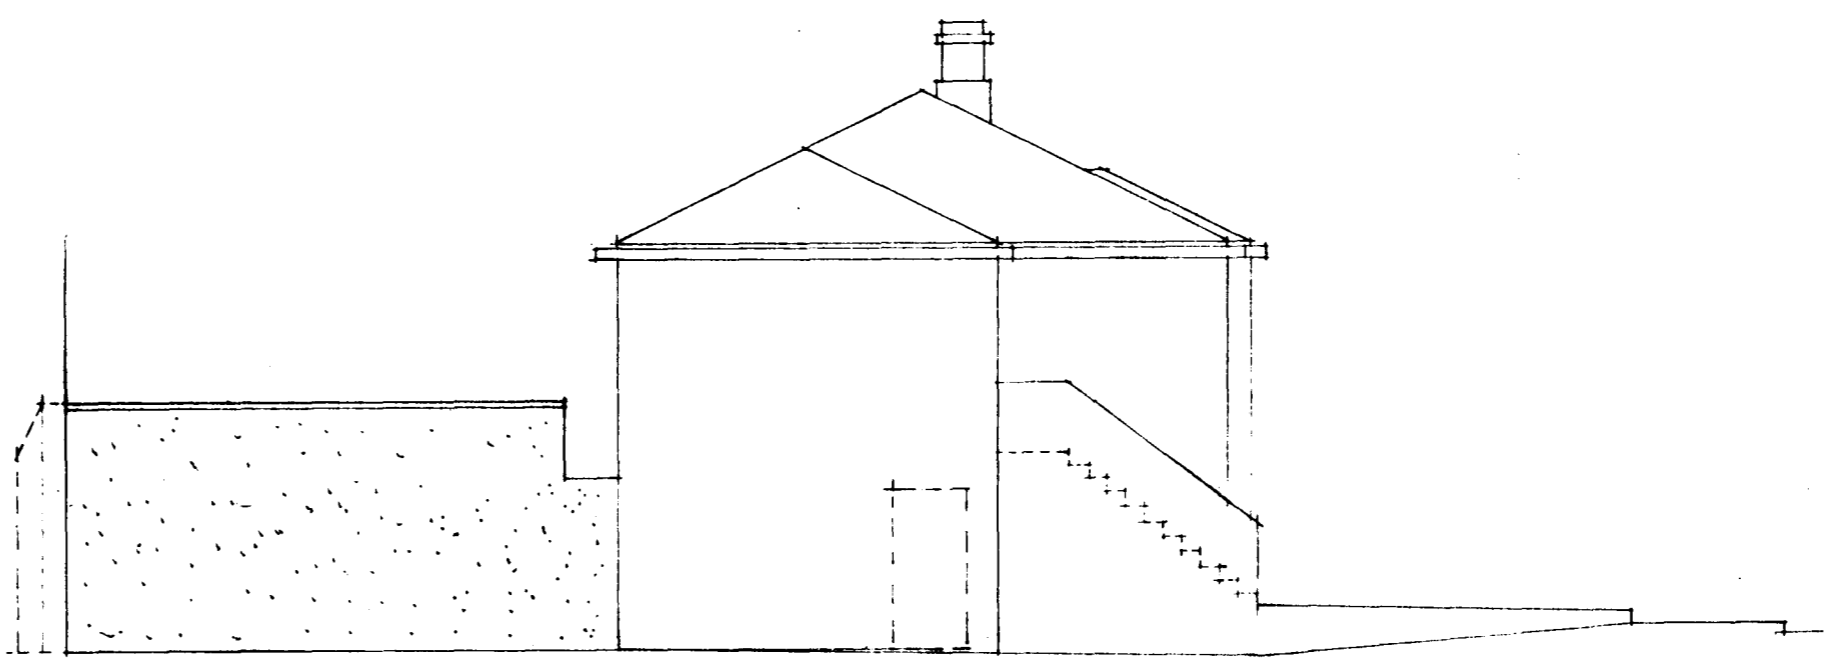



NORÐVESTUR

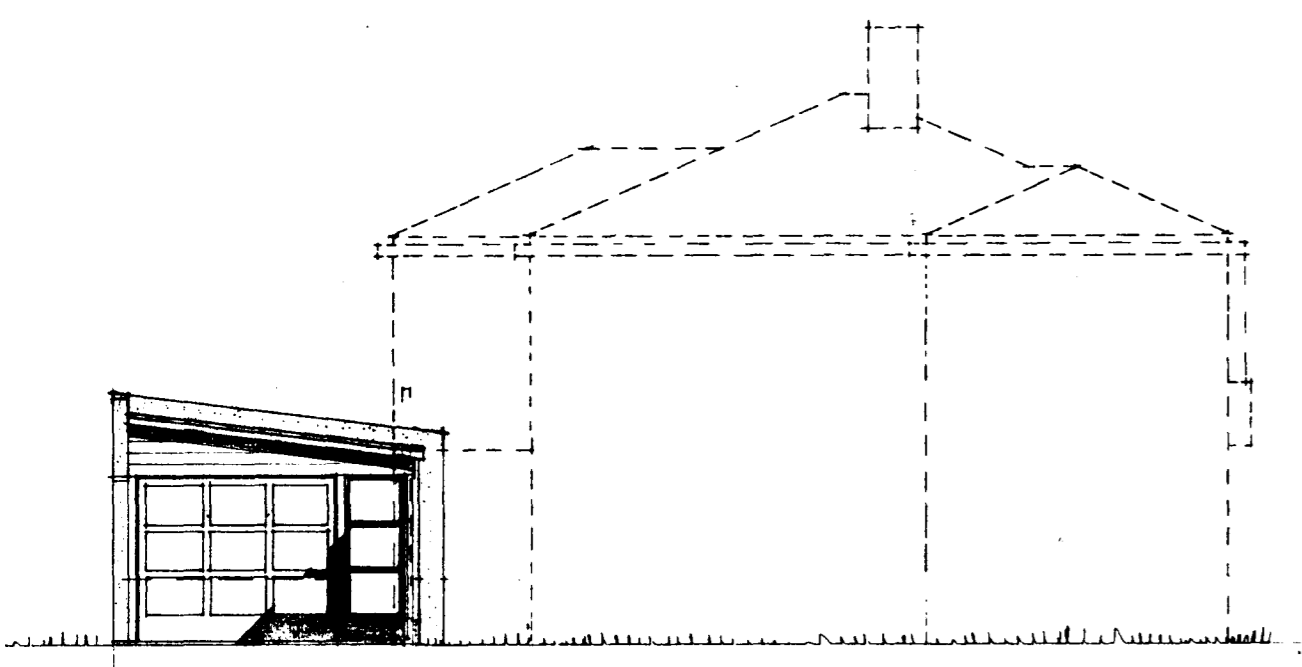

SÚÐVESTUR

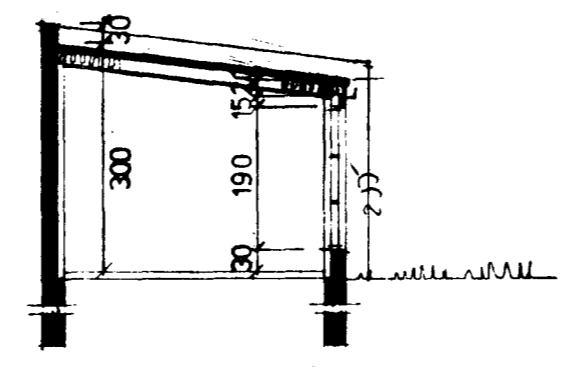

SNIB A-A

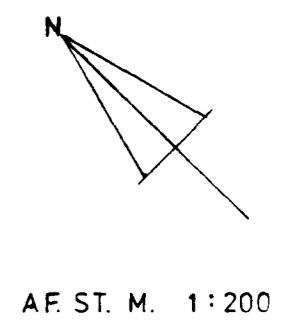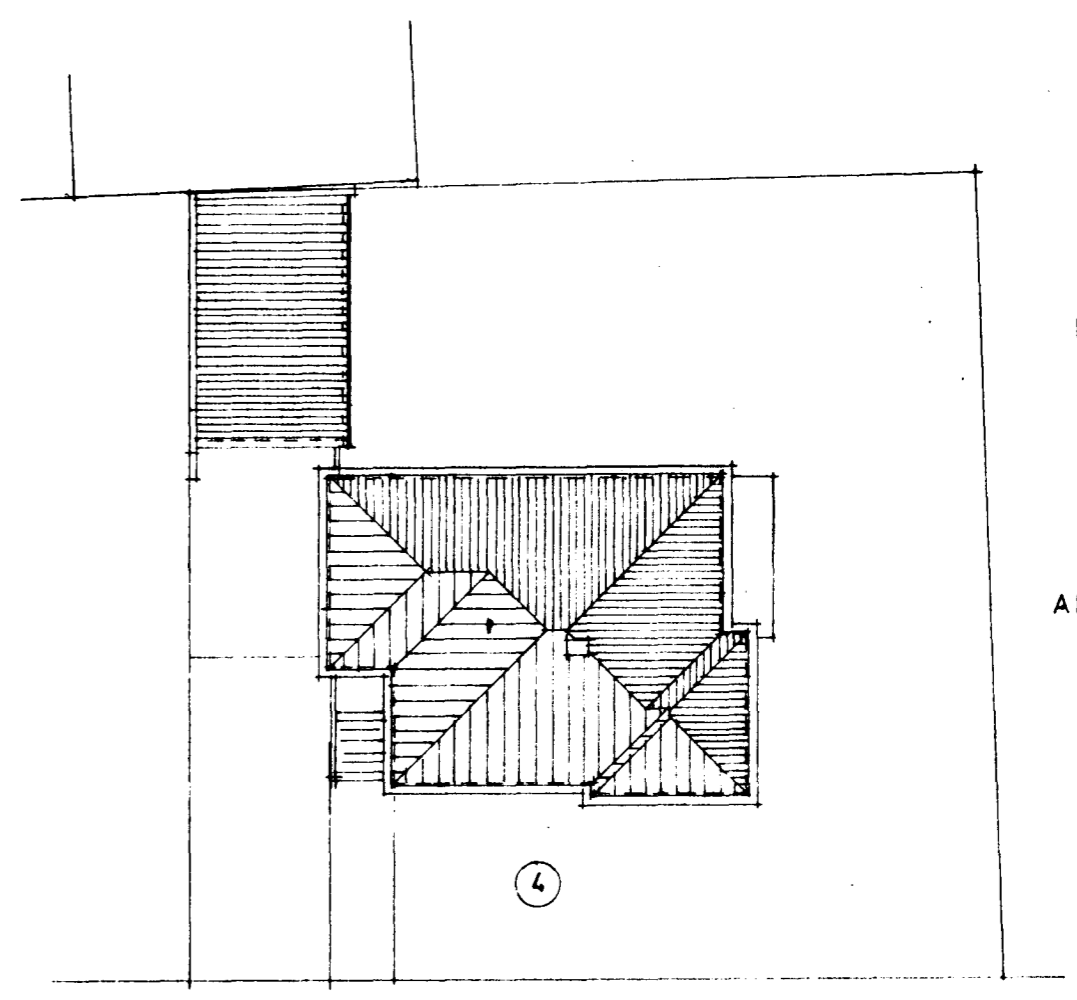

AF. ST. M. 1:200

27m²
75m²

HRAUNHVAMMUR

4270-0040

02

E. Lauri