

Lýsing v/breytinga 10.11.2003:

Sótt er um leyfi til að byggja 47,8 m² bílskúr/geymslu á lóðarmörkum á lóð nr. 6 við aðliggjandi bílskúr á lóð nr. 4. Hæðapunktur taka mið af aðliggjandi bílskúr. Bílskúrin verður steinstöypdur, þússaður og málaður, kólnunartala útveggja er að hámarki 0,4 W/m²c. og er að gerð REI-90. Botnplata bílskúrs er steypt á staðnum og undir sett 100 mm frauðplast.

Þök eru spennuþök með 200 mm einangrun, með hámarkskólnunartölu 0,2 W/m²c, klædd að ofan með bárujárni. Loft að innanverðu klætt með gífsi í brunafi. 1.

Allir gluggar með K-gleri


Niðurföll í votrymum eru frágengin samkvæmt reglugerð.

Gluggalaus rými eru loftræst samkvæmt reglugerð.

Úrbætur eldvarna samkvæmt uppdætti þessum, verða framkvæmdar samhliða eðlilegu viðhaldi húsnæðisins.

Engar eldri teikningar eru til af húsinu.

tifftopdf - www.rubisoftware.com - Demo Version

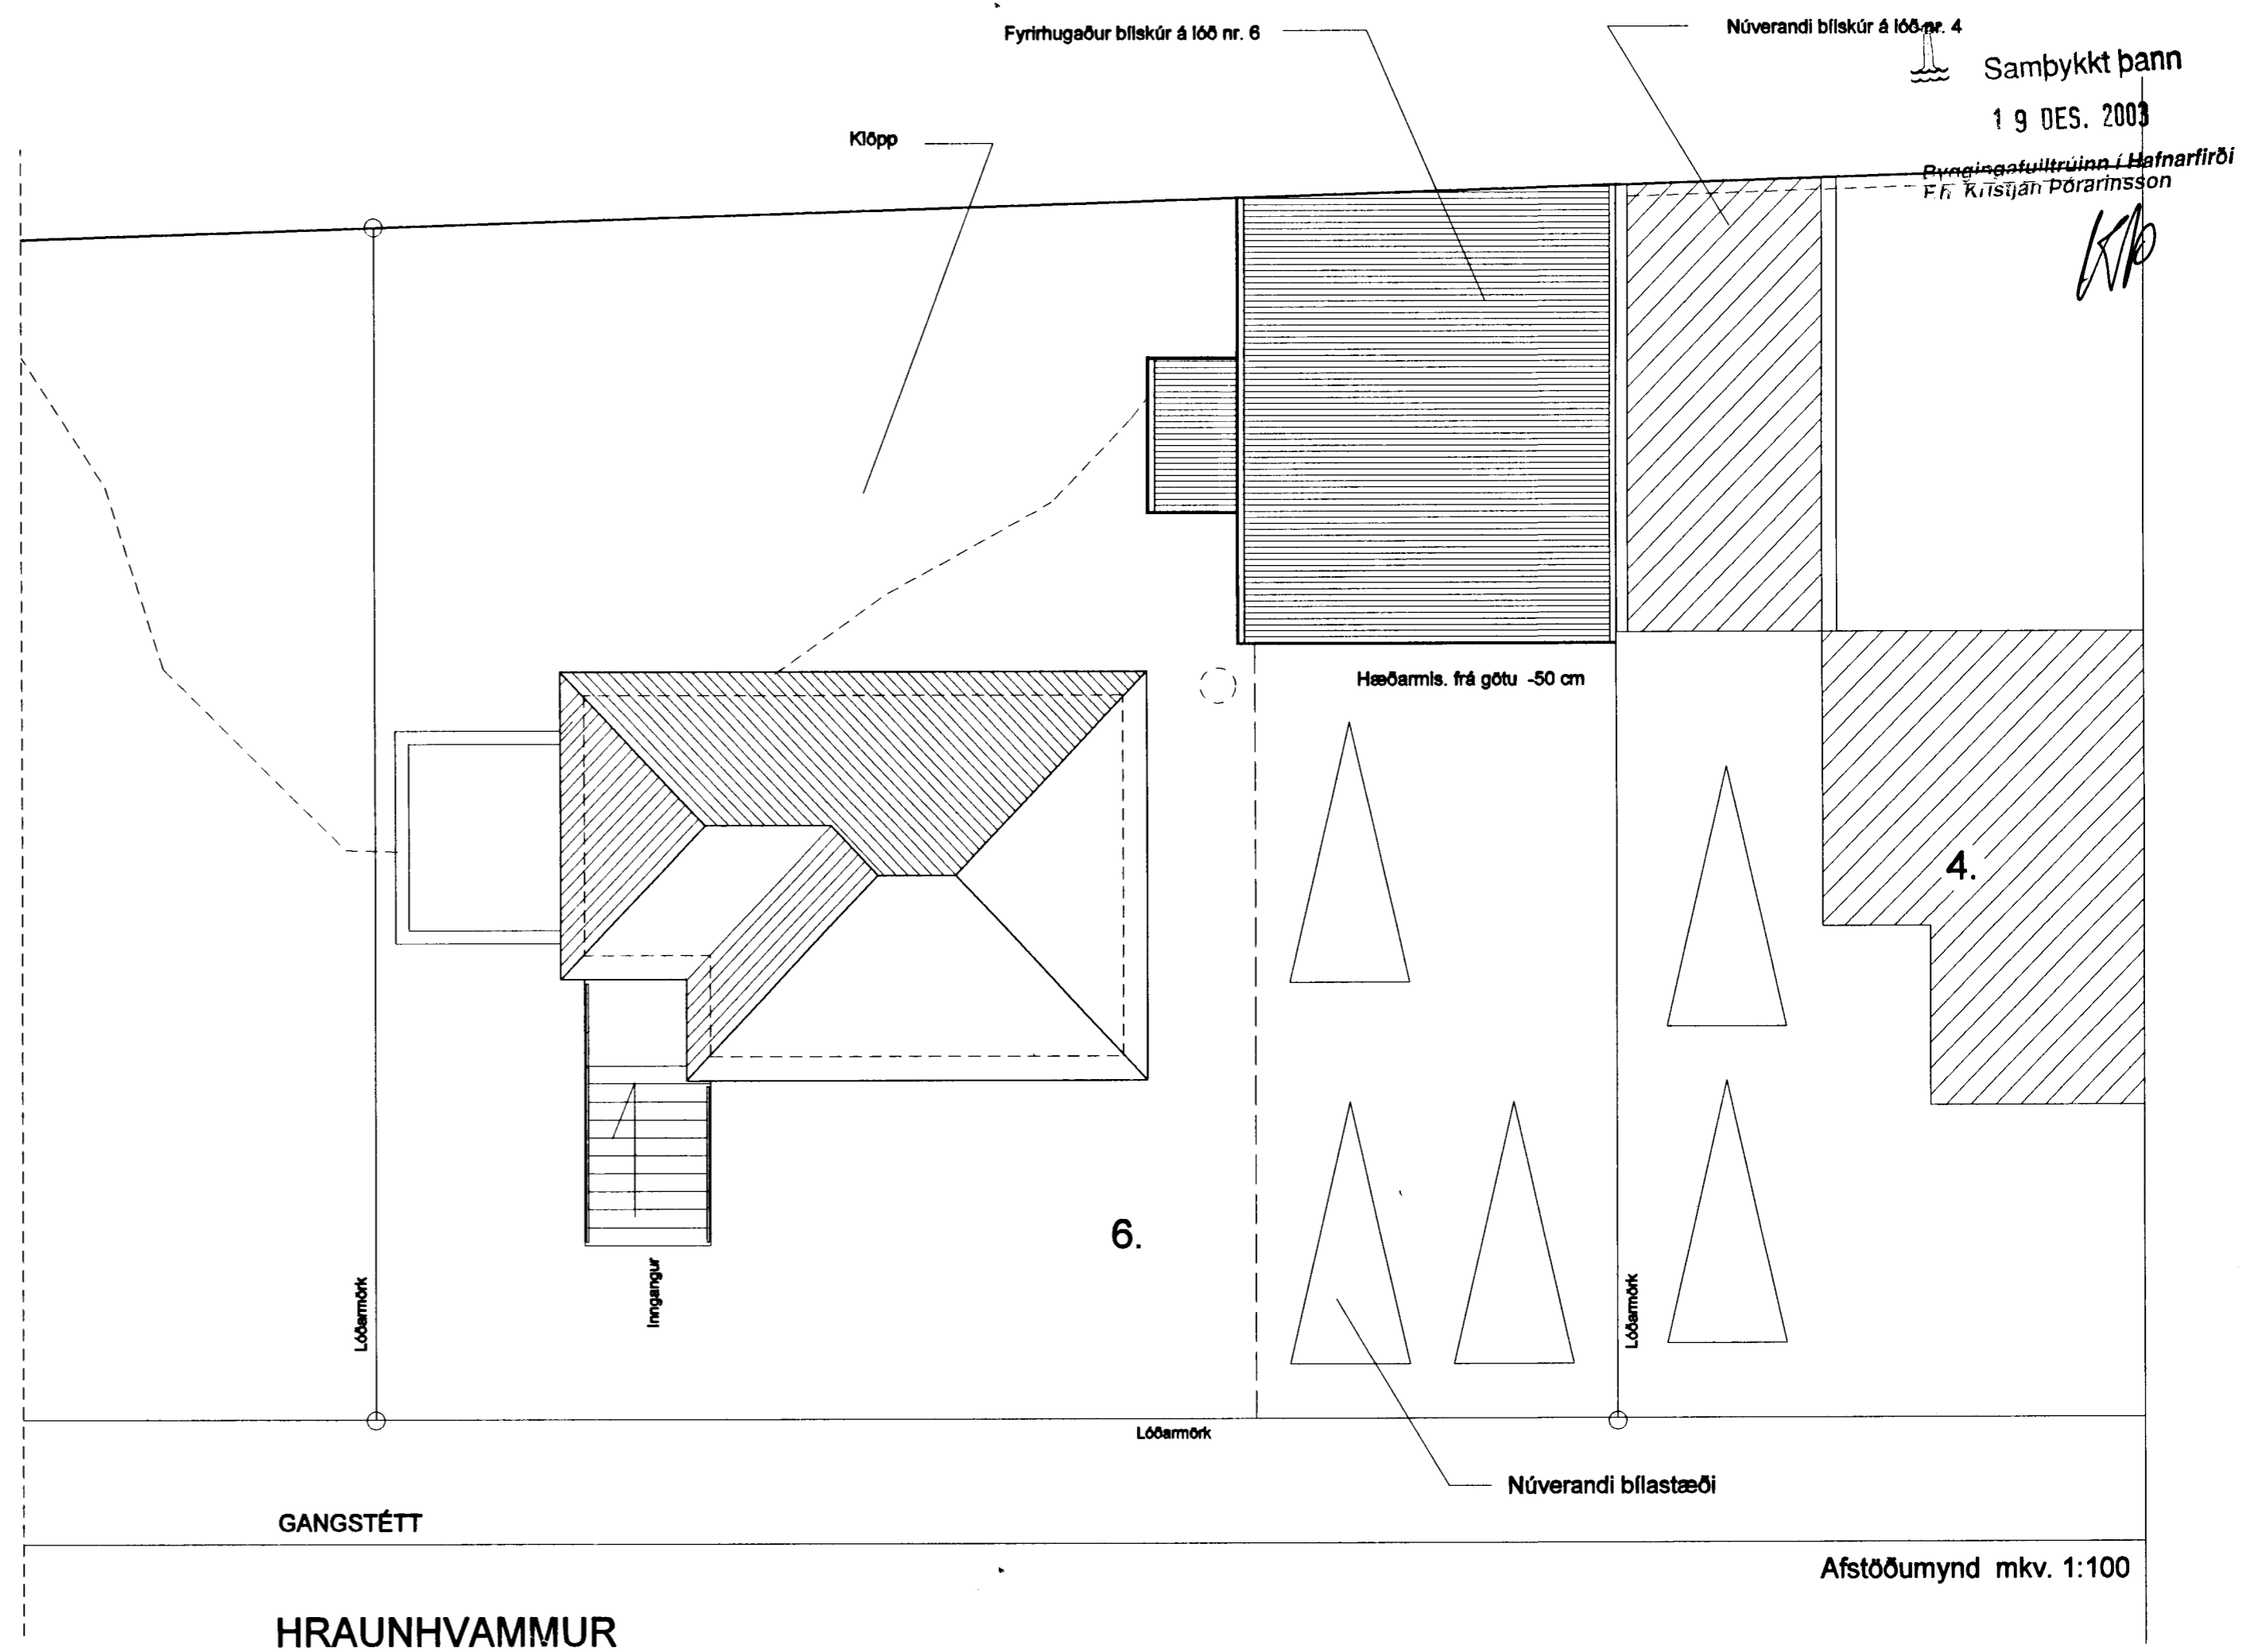

Samþykkt þann

19 DES. 2003

Þrængingafulltrúinn / Hafnarfirði
Ff. Kristján Þórarinnsson

NOKKRAR STÆRÐIR:

HÚS BRÚTTÓ	112,7 M ²	289,7 M ³
HÚS NETTÓ	89,3 M ²	
BÍLSKÚR/GEYMSLA BRÚTTÓ	47,8 M ²	151,6 M ³
BÍLSKÚR/GEYMSLA NETTÓ	45,2 M ²	

Hraunhvammur 6, Hafnarfirði

AÐALUPPDÆTTIR

1.01

AFSTÖÐUMYND MKV. 1:500

DAGS. 1.11.2003

andrum arkitektar

www.andrum.is

davíð kr. pítt arkitekt fal 101069-5249

kristján garðarsson arkitekt fal

Klapparstigur 16, 101 reykjavík

s. 551 3333

f. 562 1713