

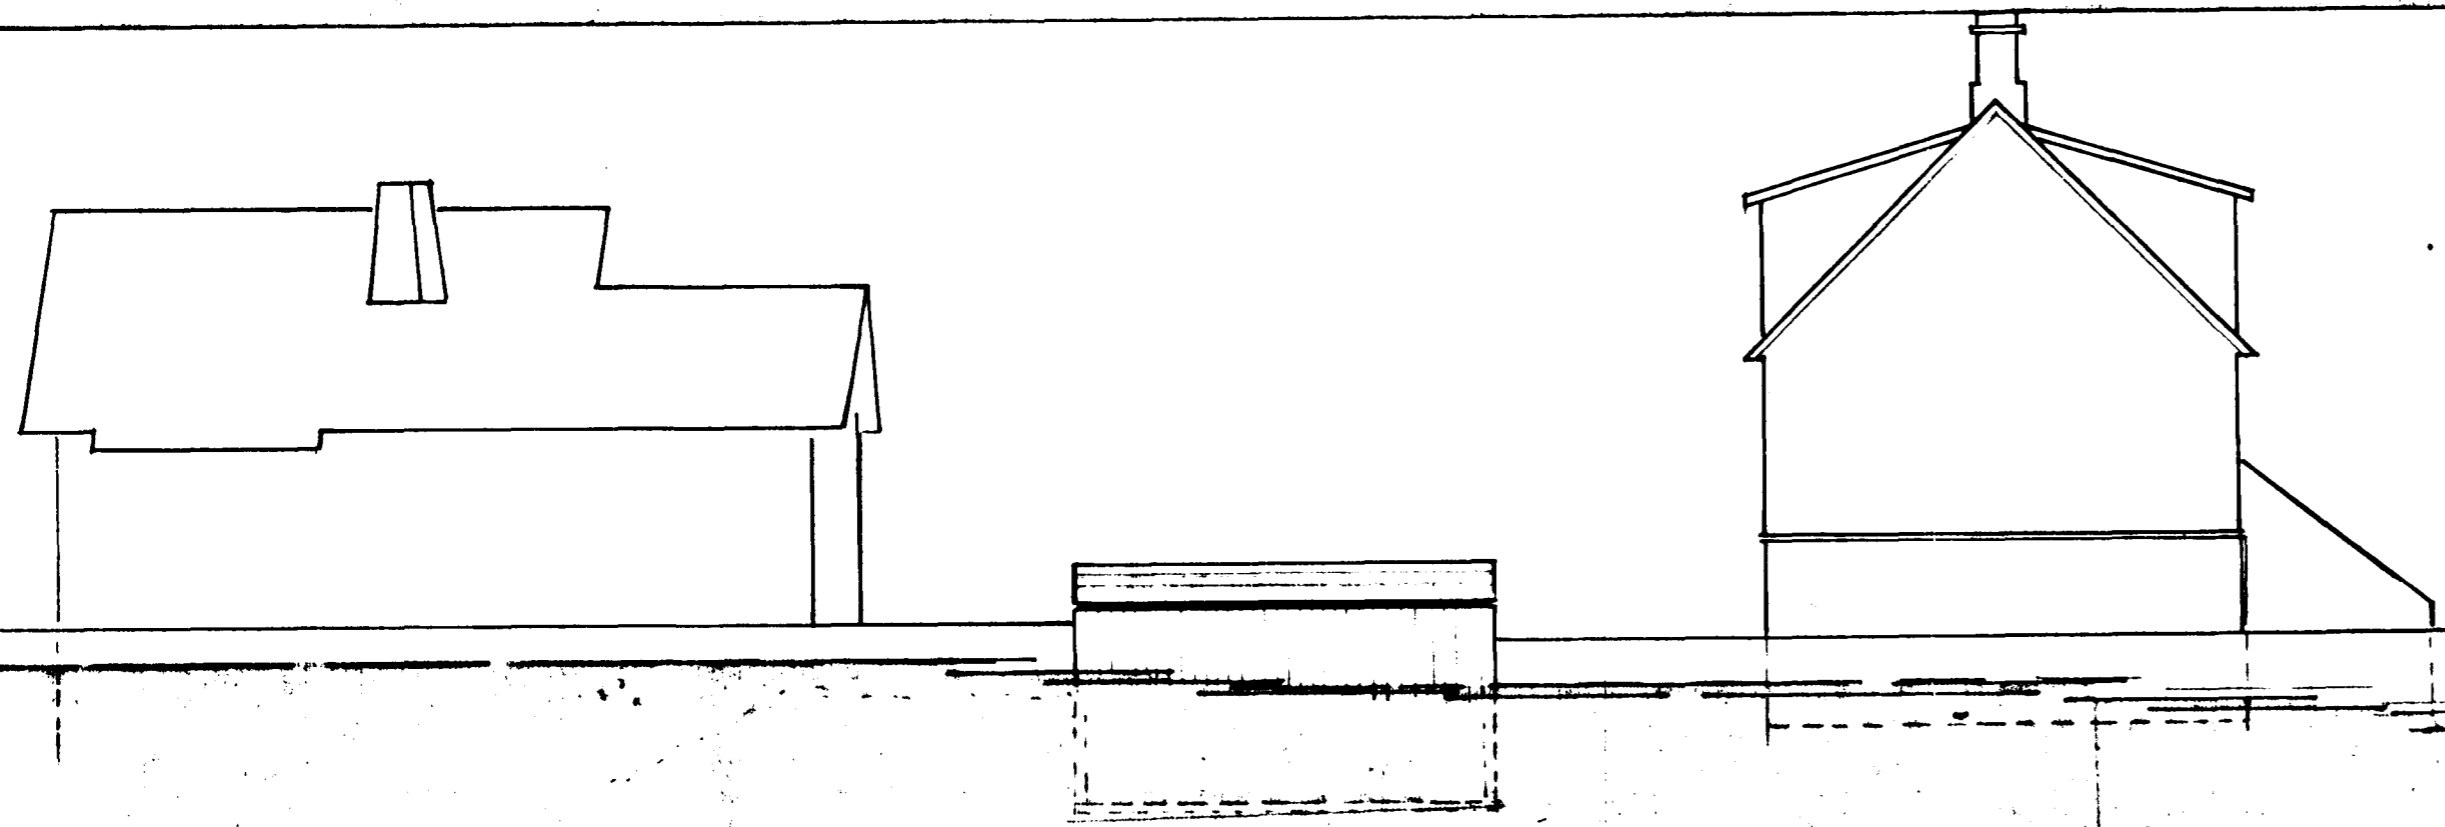
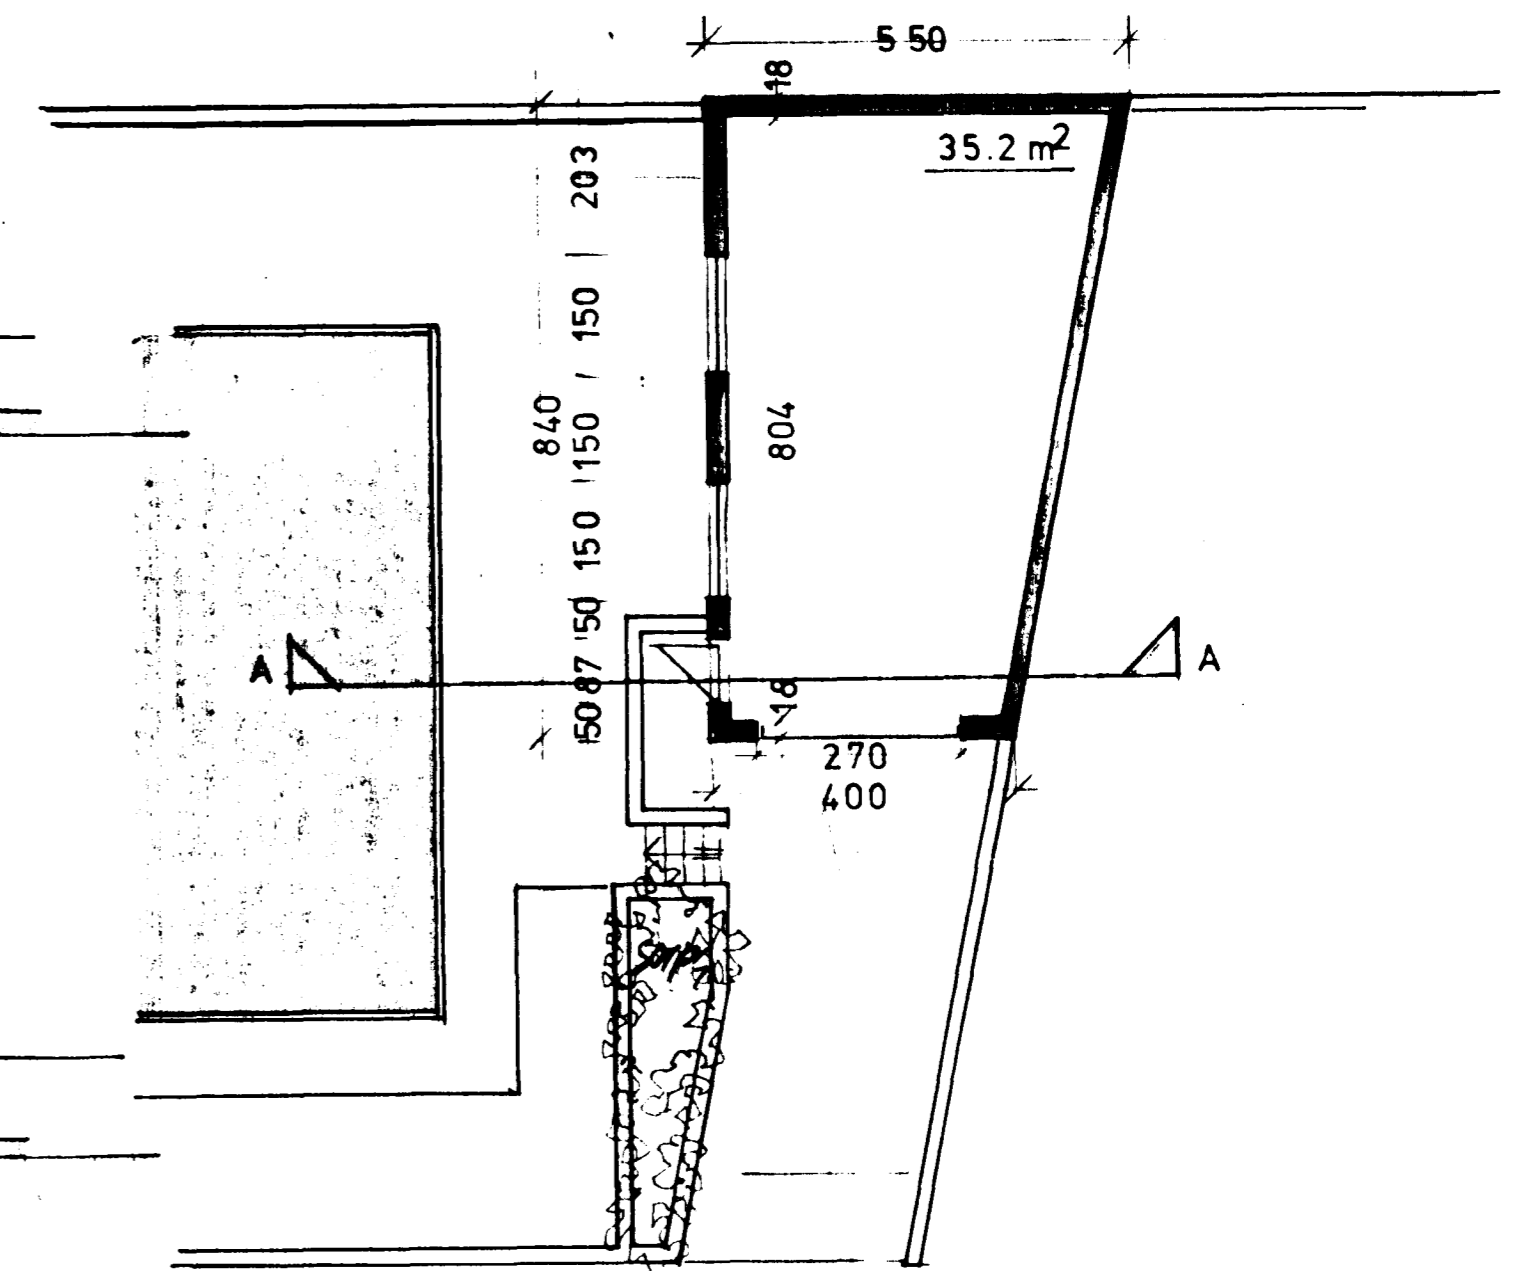
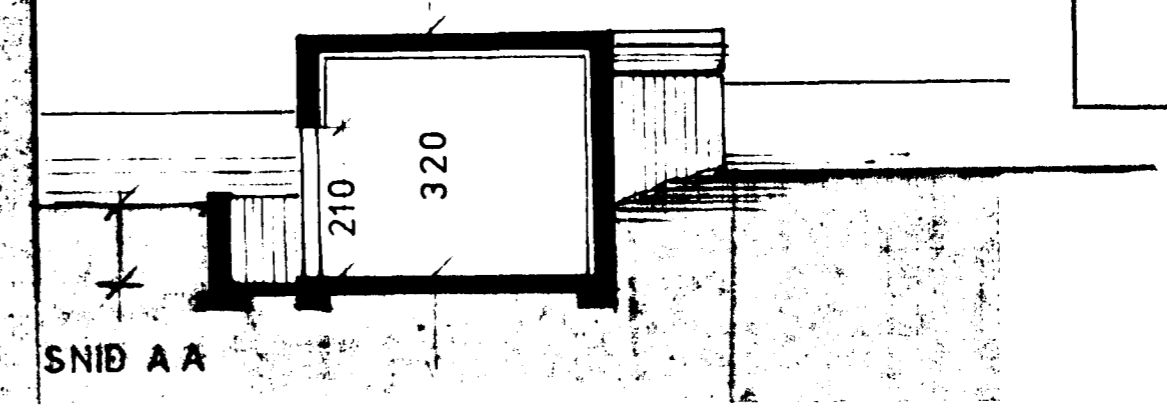
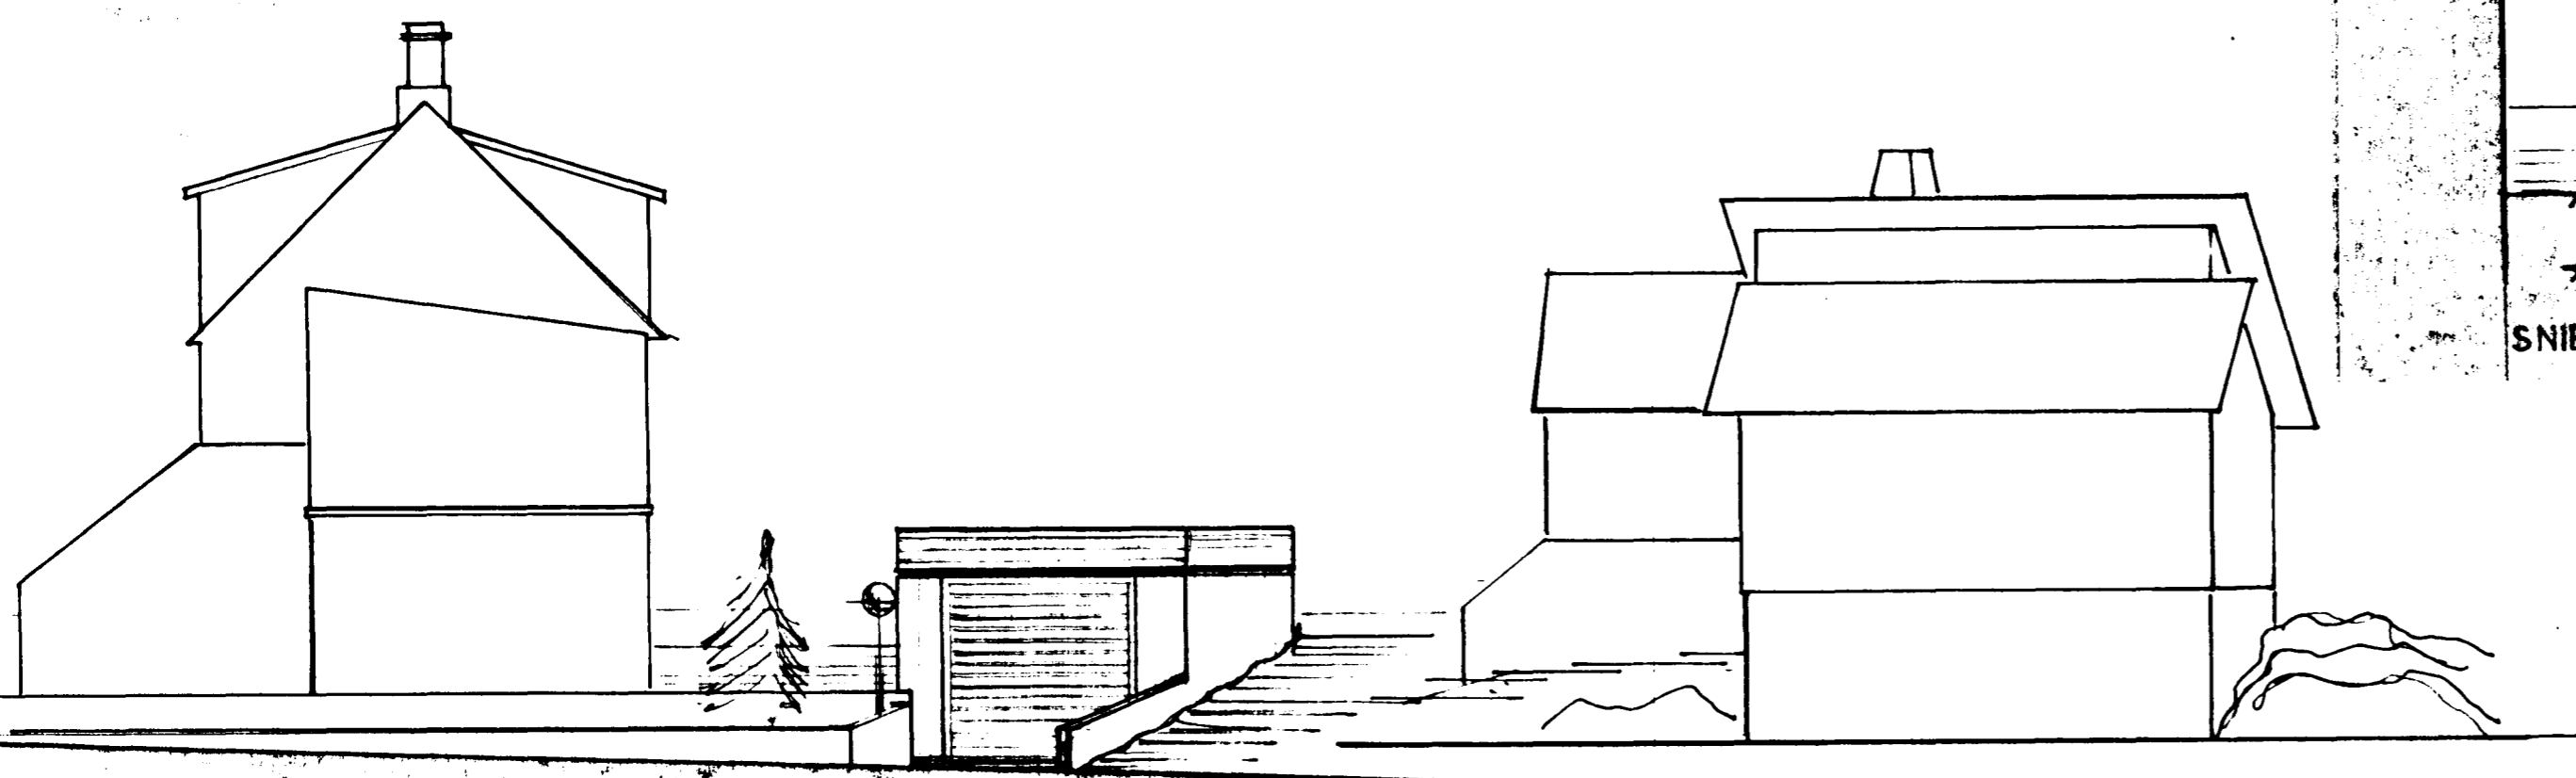


Samþykkt á fundi bygginga-
nefndar þ. 30/5 1979
BYGGINGAFULLTRÚINN
Í HAFNARFIRDI
[Signature]

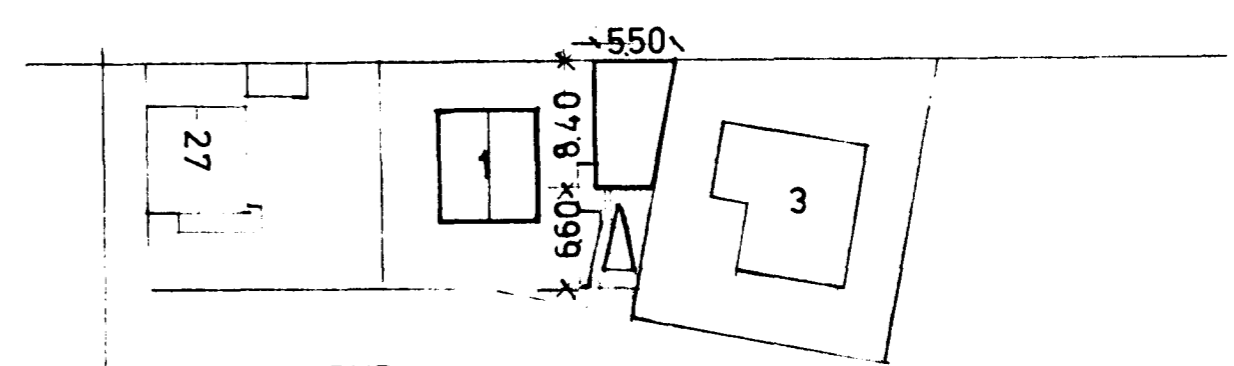

392 m²
177,7 m³

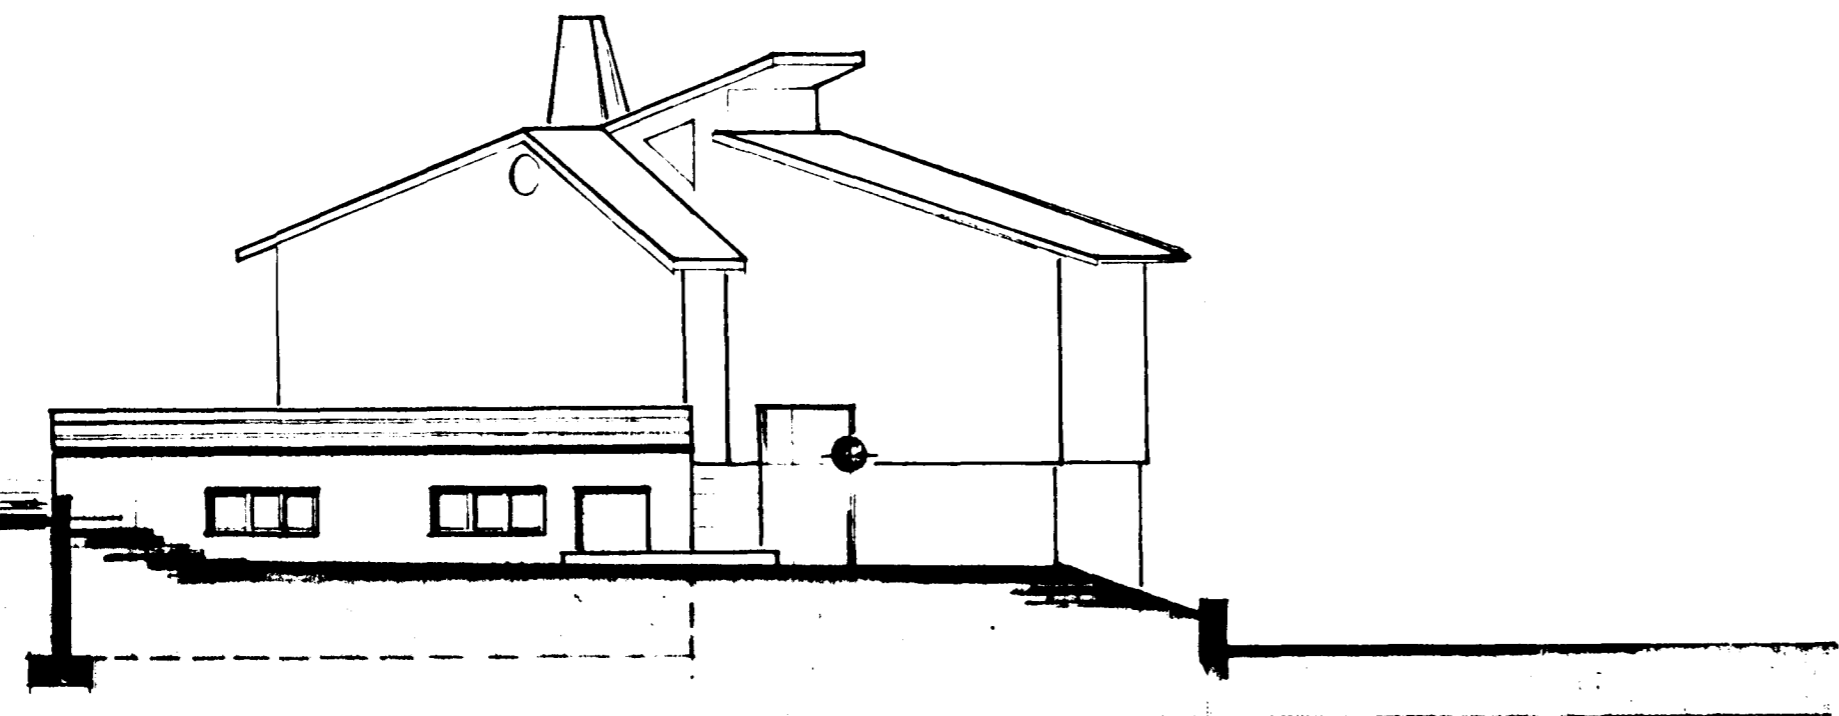

HRAUNKAMBUR 1.
AFSTÖÐUMYND 1:500

[Signature]