




S-A HLIÐ

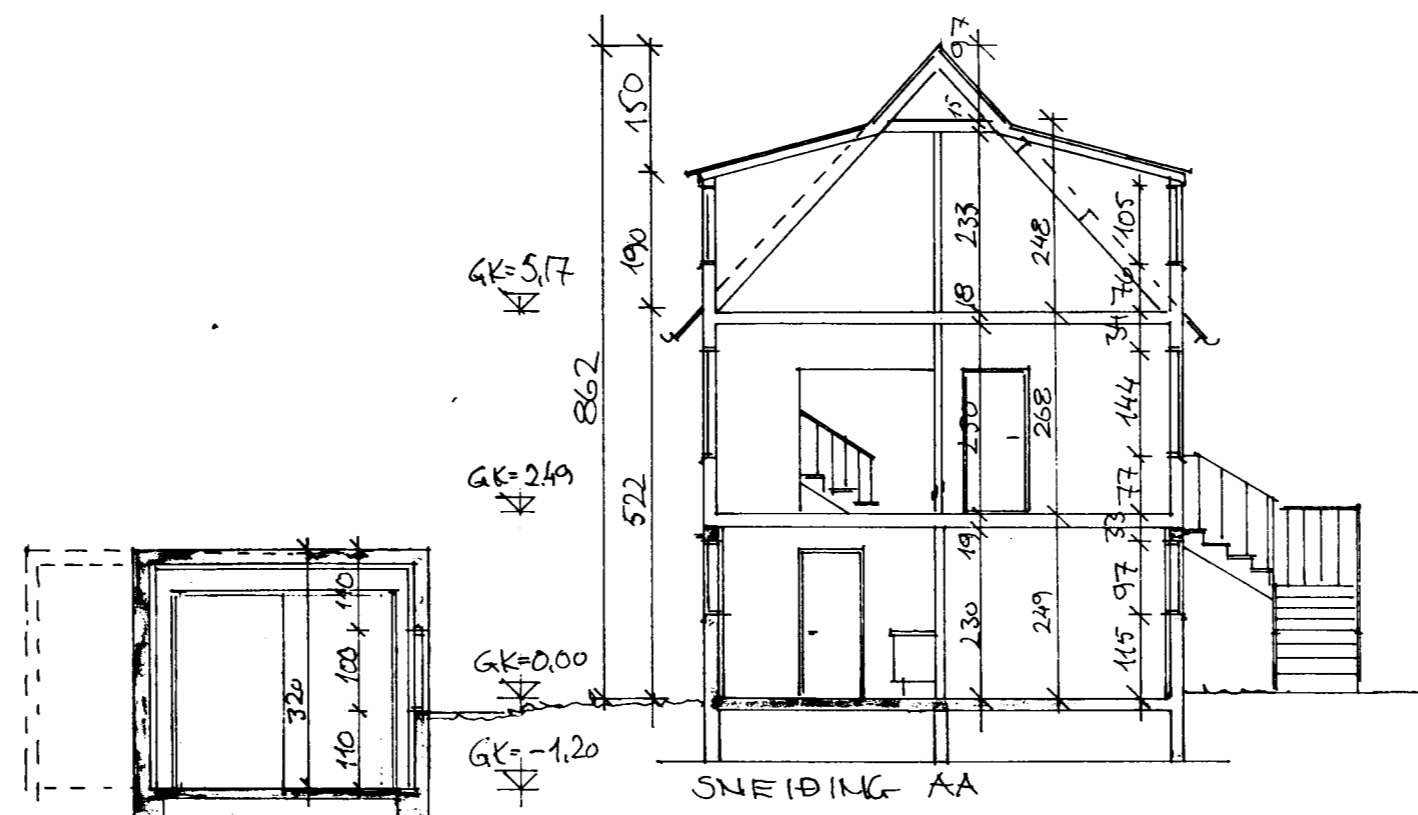


SNEIÐING-AA




N-V HLIÐ

Úr Gildi

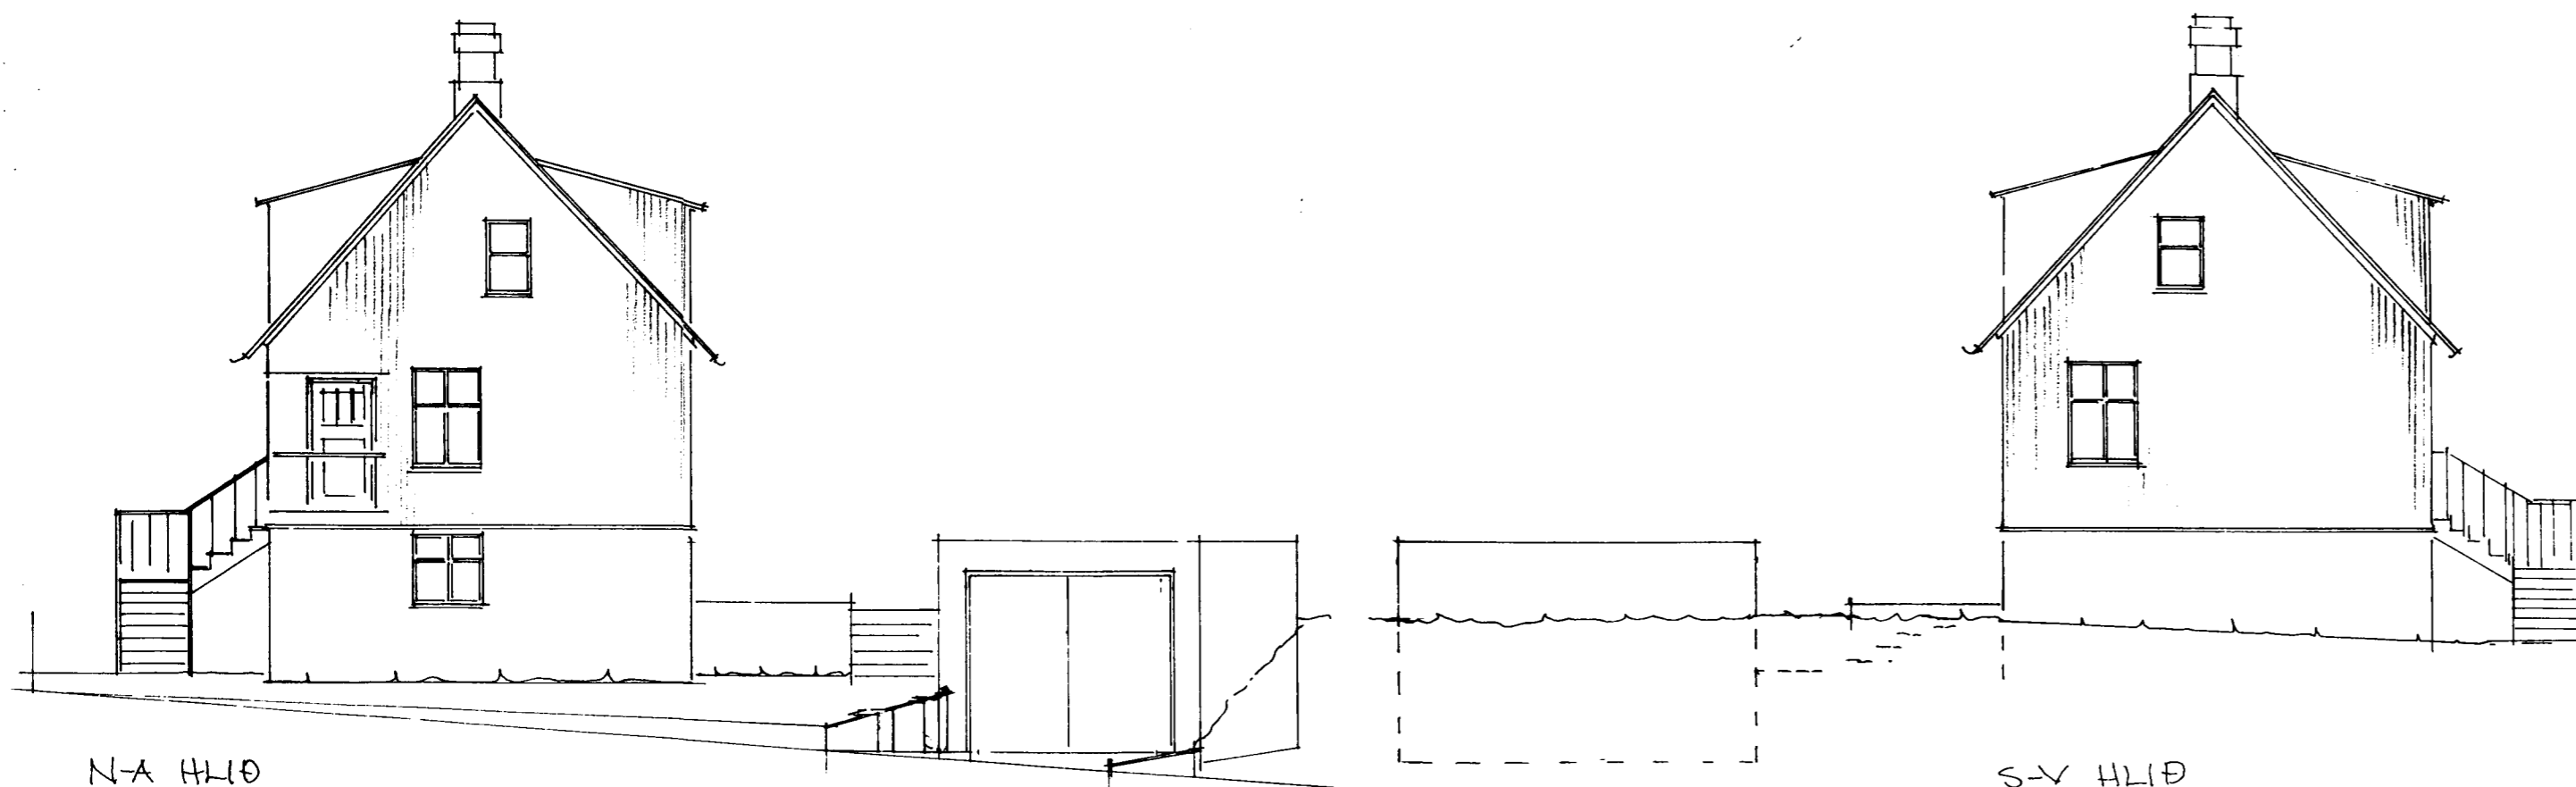


N-A HLIÐ

S-V HLIÐ

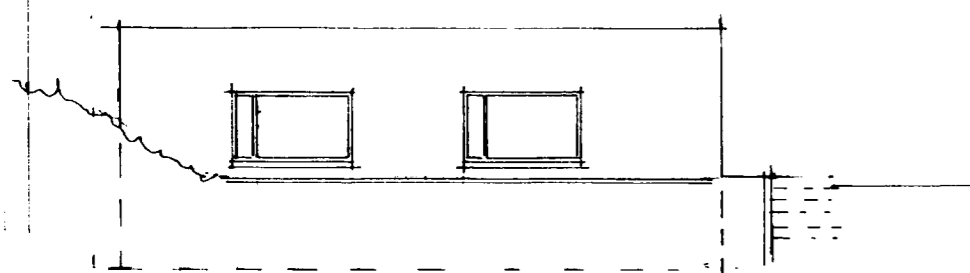

BÍLSKÚR S-A HLIÐ

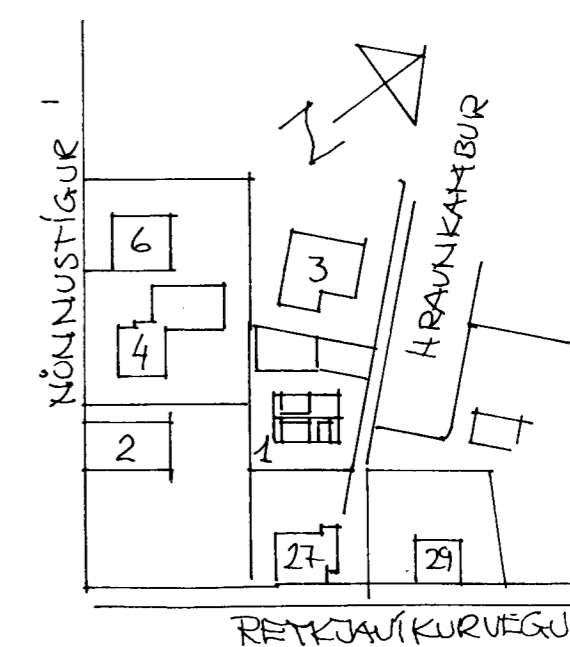

AFSTÖÐUMÍN 1:1000



Reynir Sæmundsson
arkitekt FAl • kt. 010666-5759
Guðni Gíslason
innan hússarkitekt FHI • kt. 161057-7119
Bæjarhraun 2 • 220 Hafnarfjörður
Sími 565 4513 • Fars. 896 4613
Fax 565 4514 • gudni@th.is

Verk HRAVNKAHMBUR 1
Heti GRUNNMYND, SKRÁMILBARTAFLA, LÖSUNG
Áritun Reynir Sæmundsson
Dags. 24.03.03 Mkv. 1:100 Teiknað GG Nr. A-285-1