


dfp. 23/7 1954

Vigfús Sigurðsson

Flvistur á húsíð Hraunhambi 5 Flapnarpírði Kvarðu 1:100

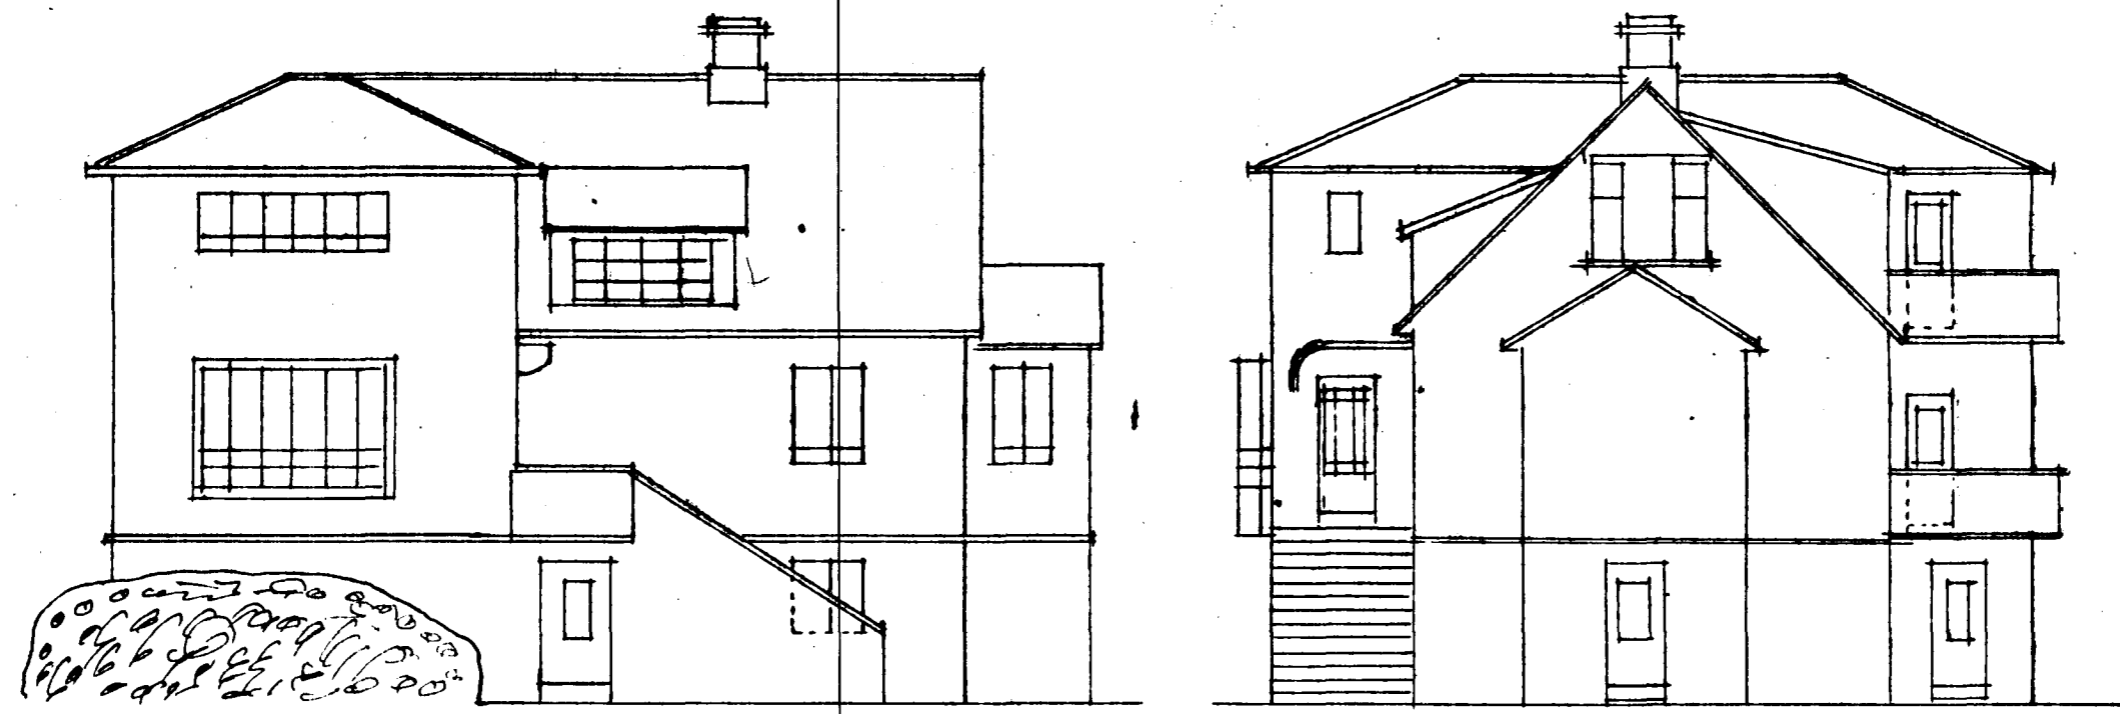

Nordaustur.

Nordvestur.

Flapnarpírði júlí 1954.

Vigfús Sigurðsson.