
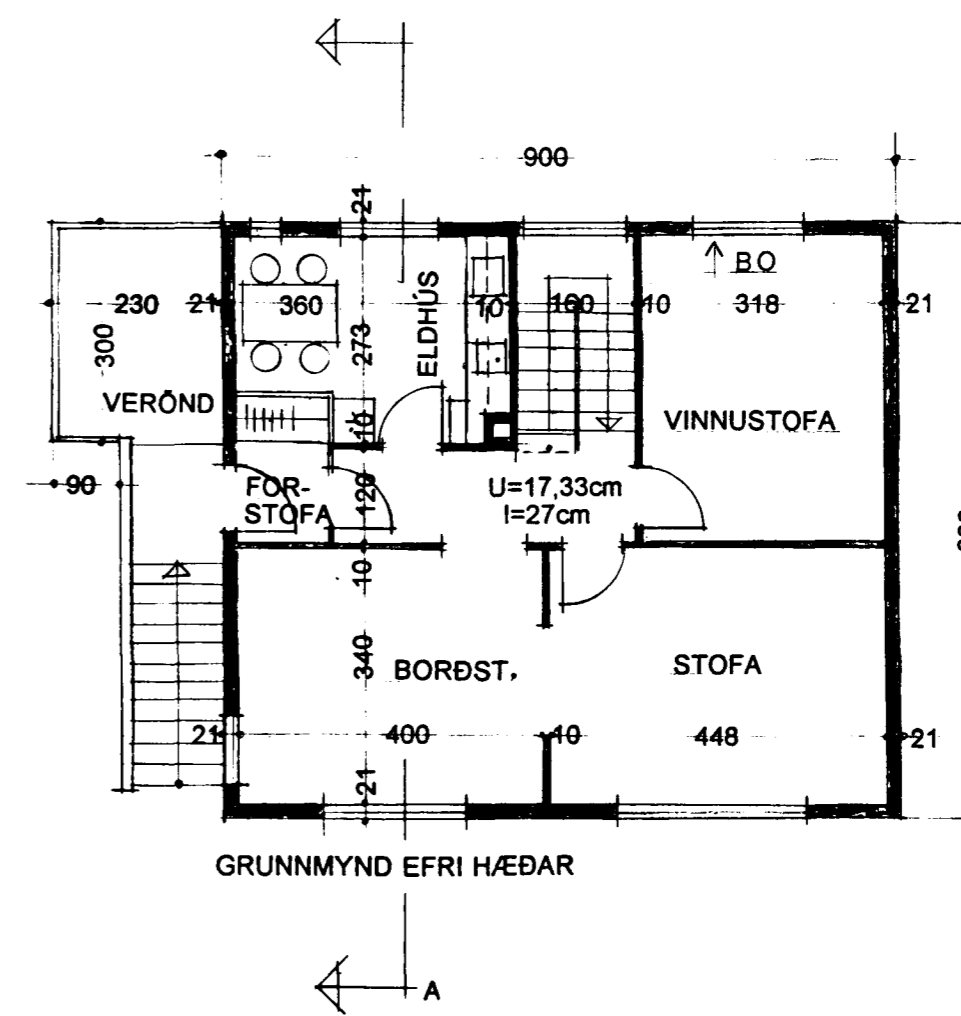


Samþykkt þánn

28. Júlí 1998

Byggingafræðingur í Hafnarfirði  
F.h. Kristján Þóráinsson

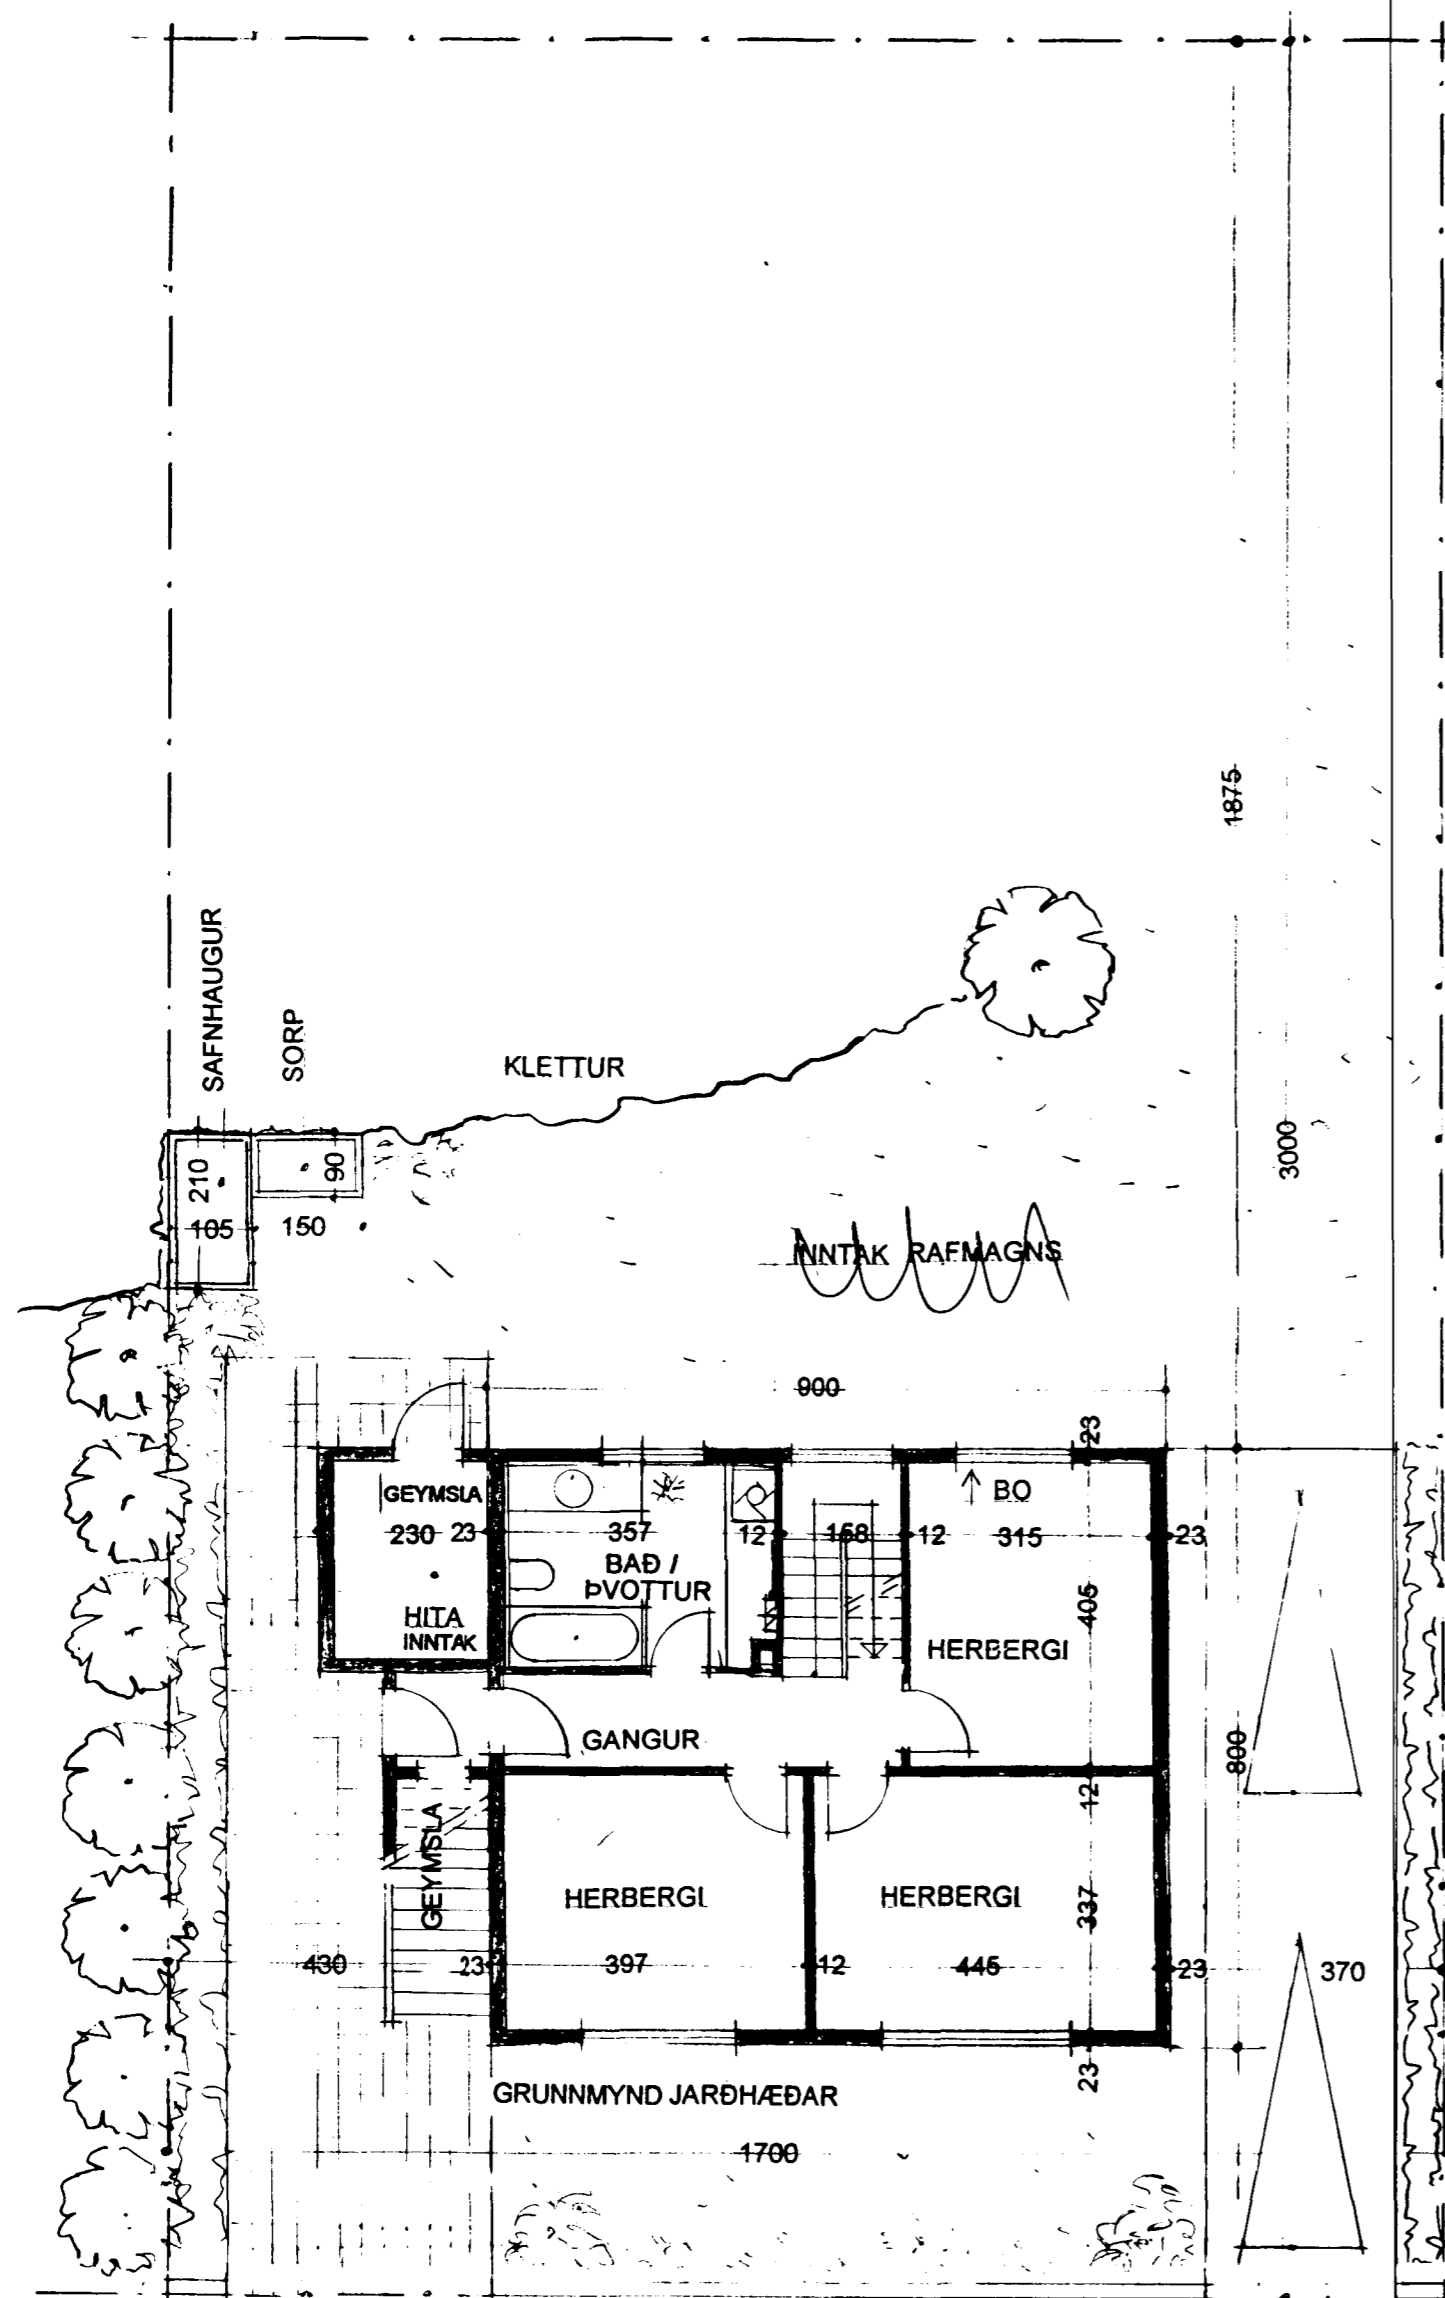

Teikning samþykkt 27. júlí 1998.  
Stenunn Lárusdóttir kl. 291052-5289.  
eigandi efri hæðar Hraunkambur 8, Hf. f.