


Samþykkt þann
 13 SEP 2011
 Byggingaráættun / Hafnarfirði
 F.b. stjólfur S. Gunnlaugsson

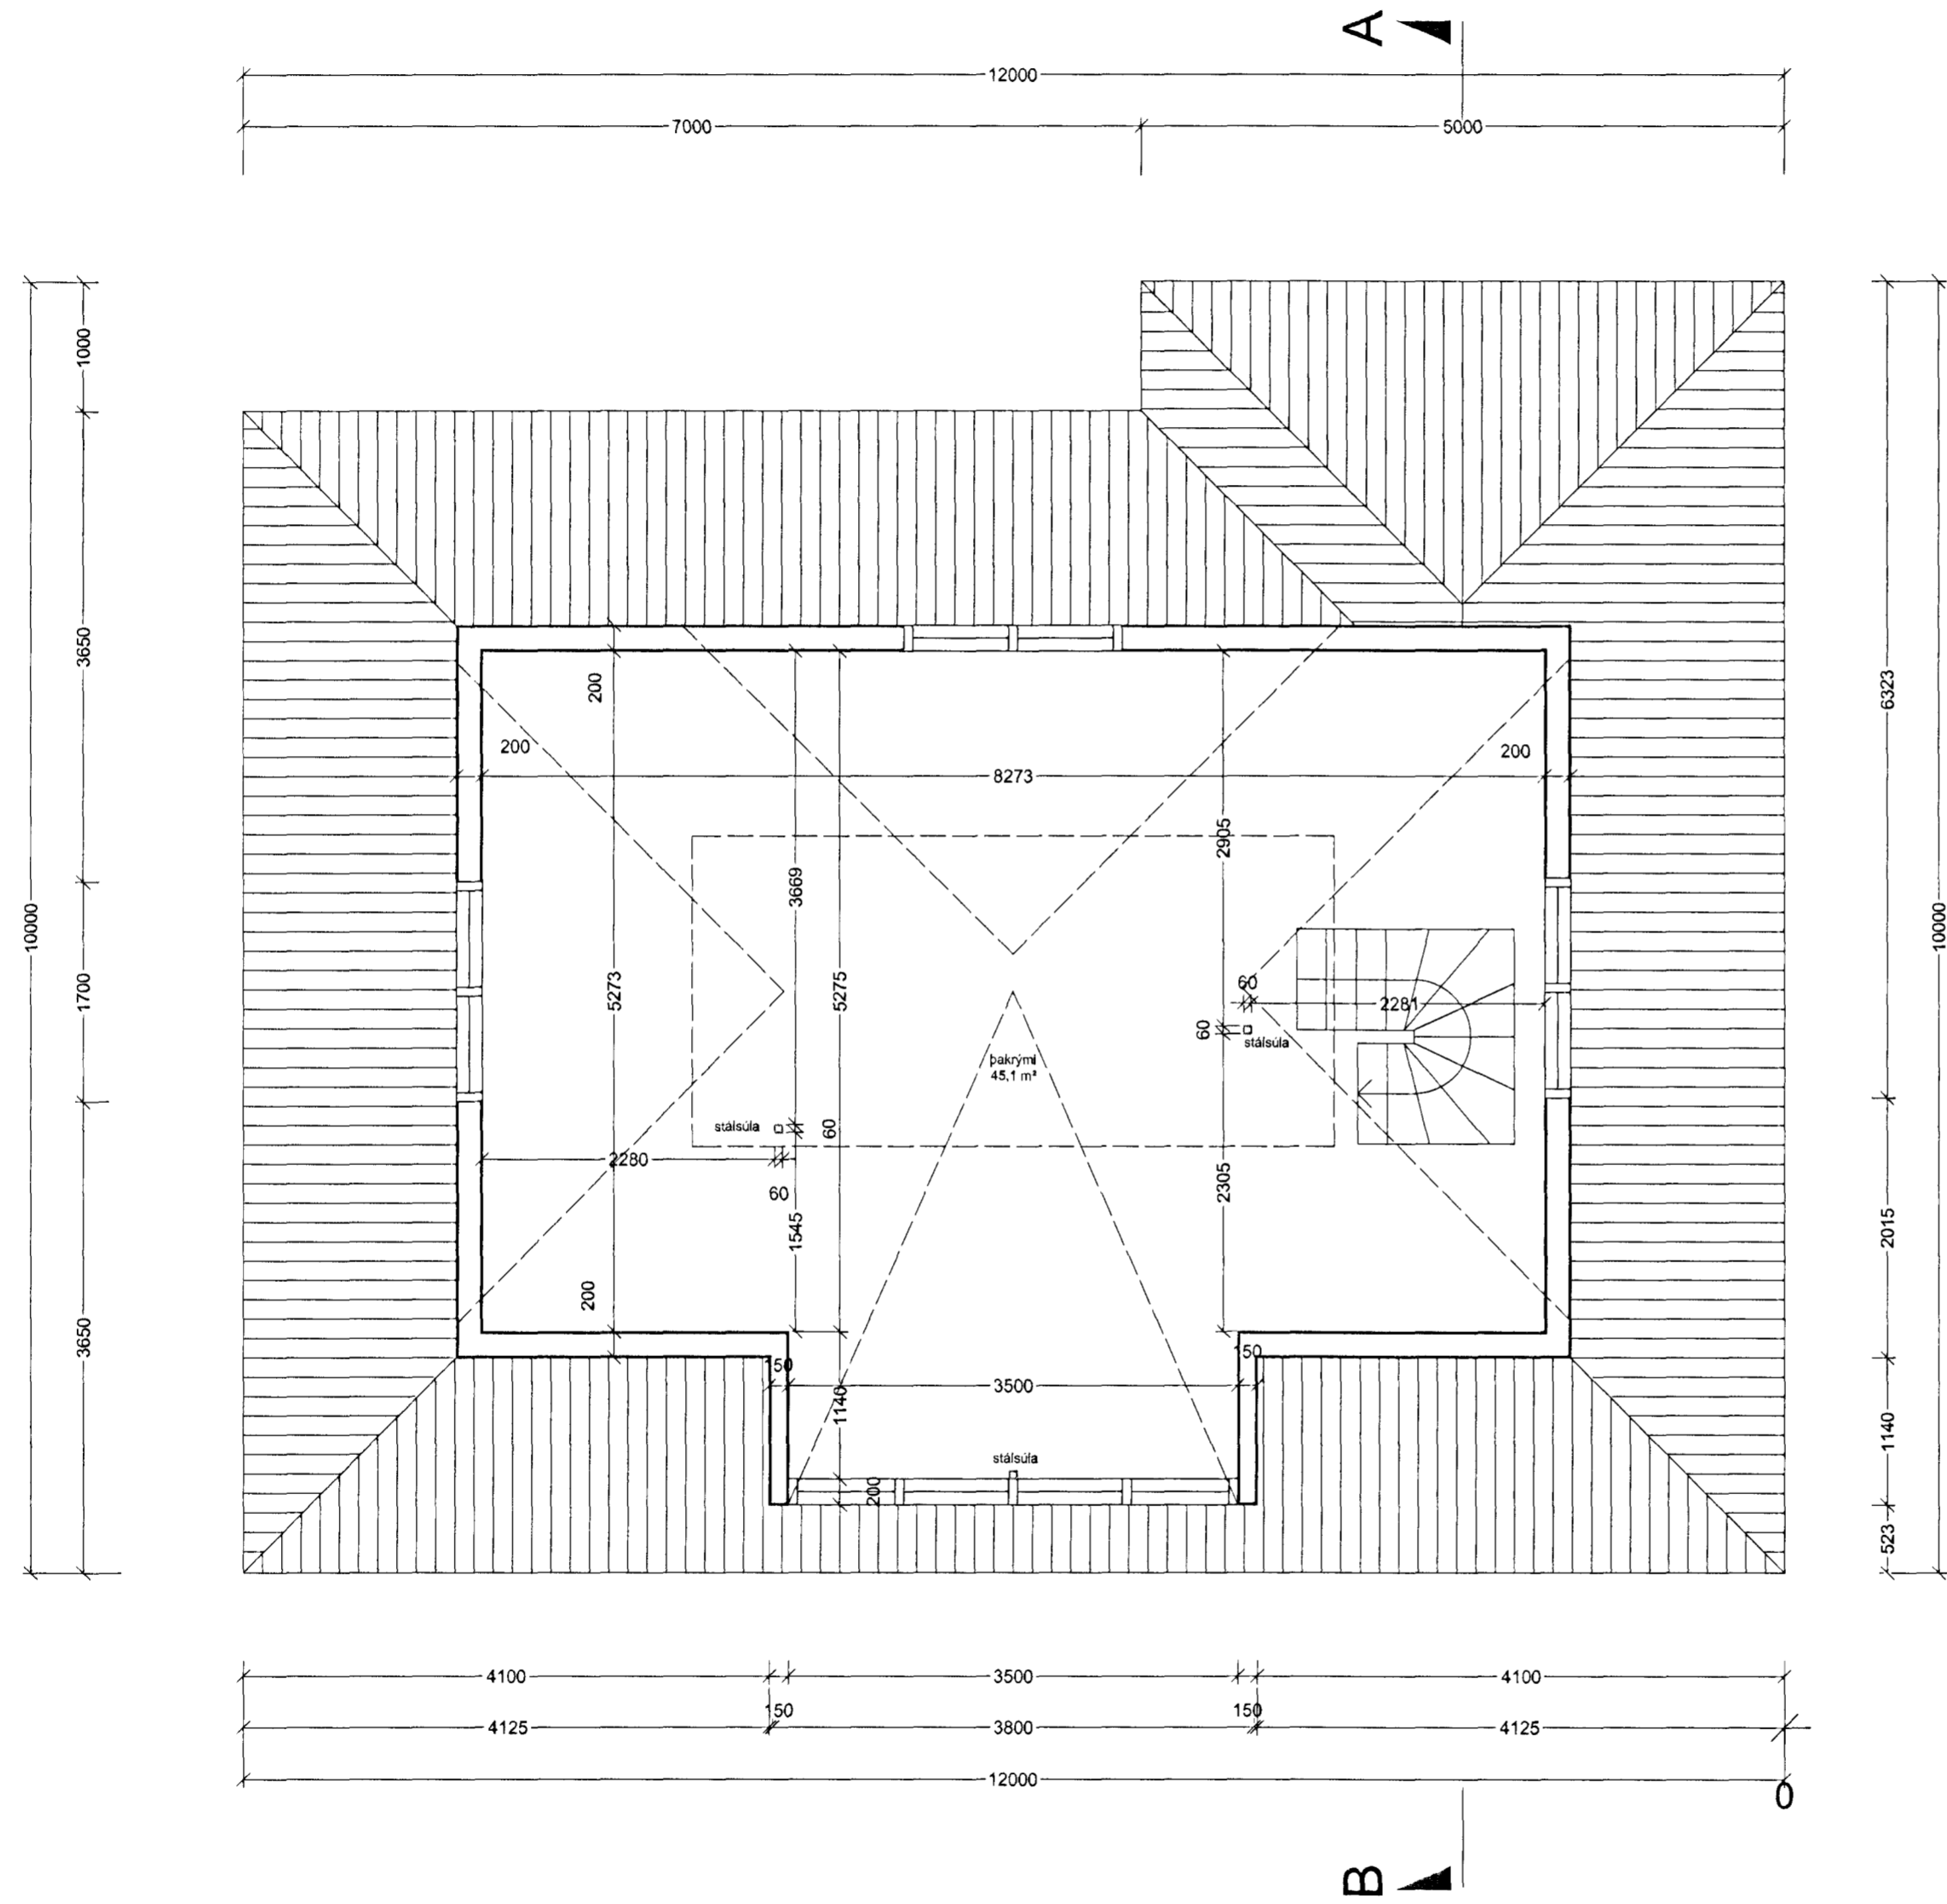

BREYTINGAR.

VERKHEITI

Hraunkambur 9

VERK

Grunnmynd þakhæð

MÁL

1:50

HANNAÐ

ÁJS

YFIRFARIÐ:

ÁJS

VERKNÖMER

09.11

DAGS.

18.07.2011

TEIKNAD

ÁJS

TEIKNINGANÖMER

2.0

ÁRNI JÓN SIGFÚSSON ARKITEKT

FRIGGARBRUNNI 35 - 113 REYKJAVÍK
 SÍMI / NETFANG: 5650076 - sigfusson@simnet.is
 Kt. 220169-2949

Arni Jón Sigfusson

SAMP.