


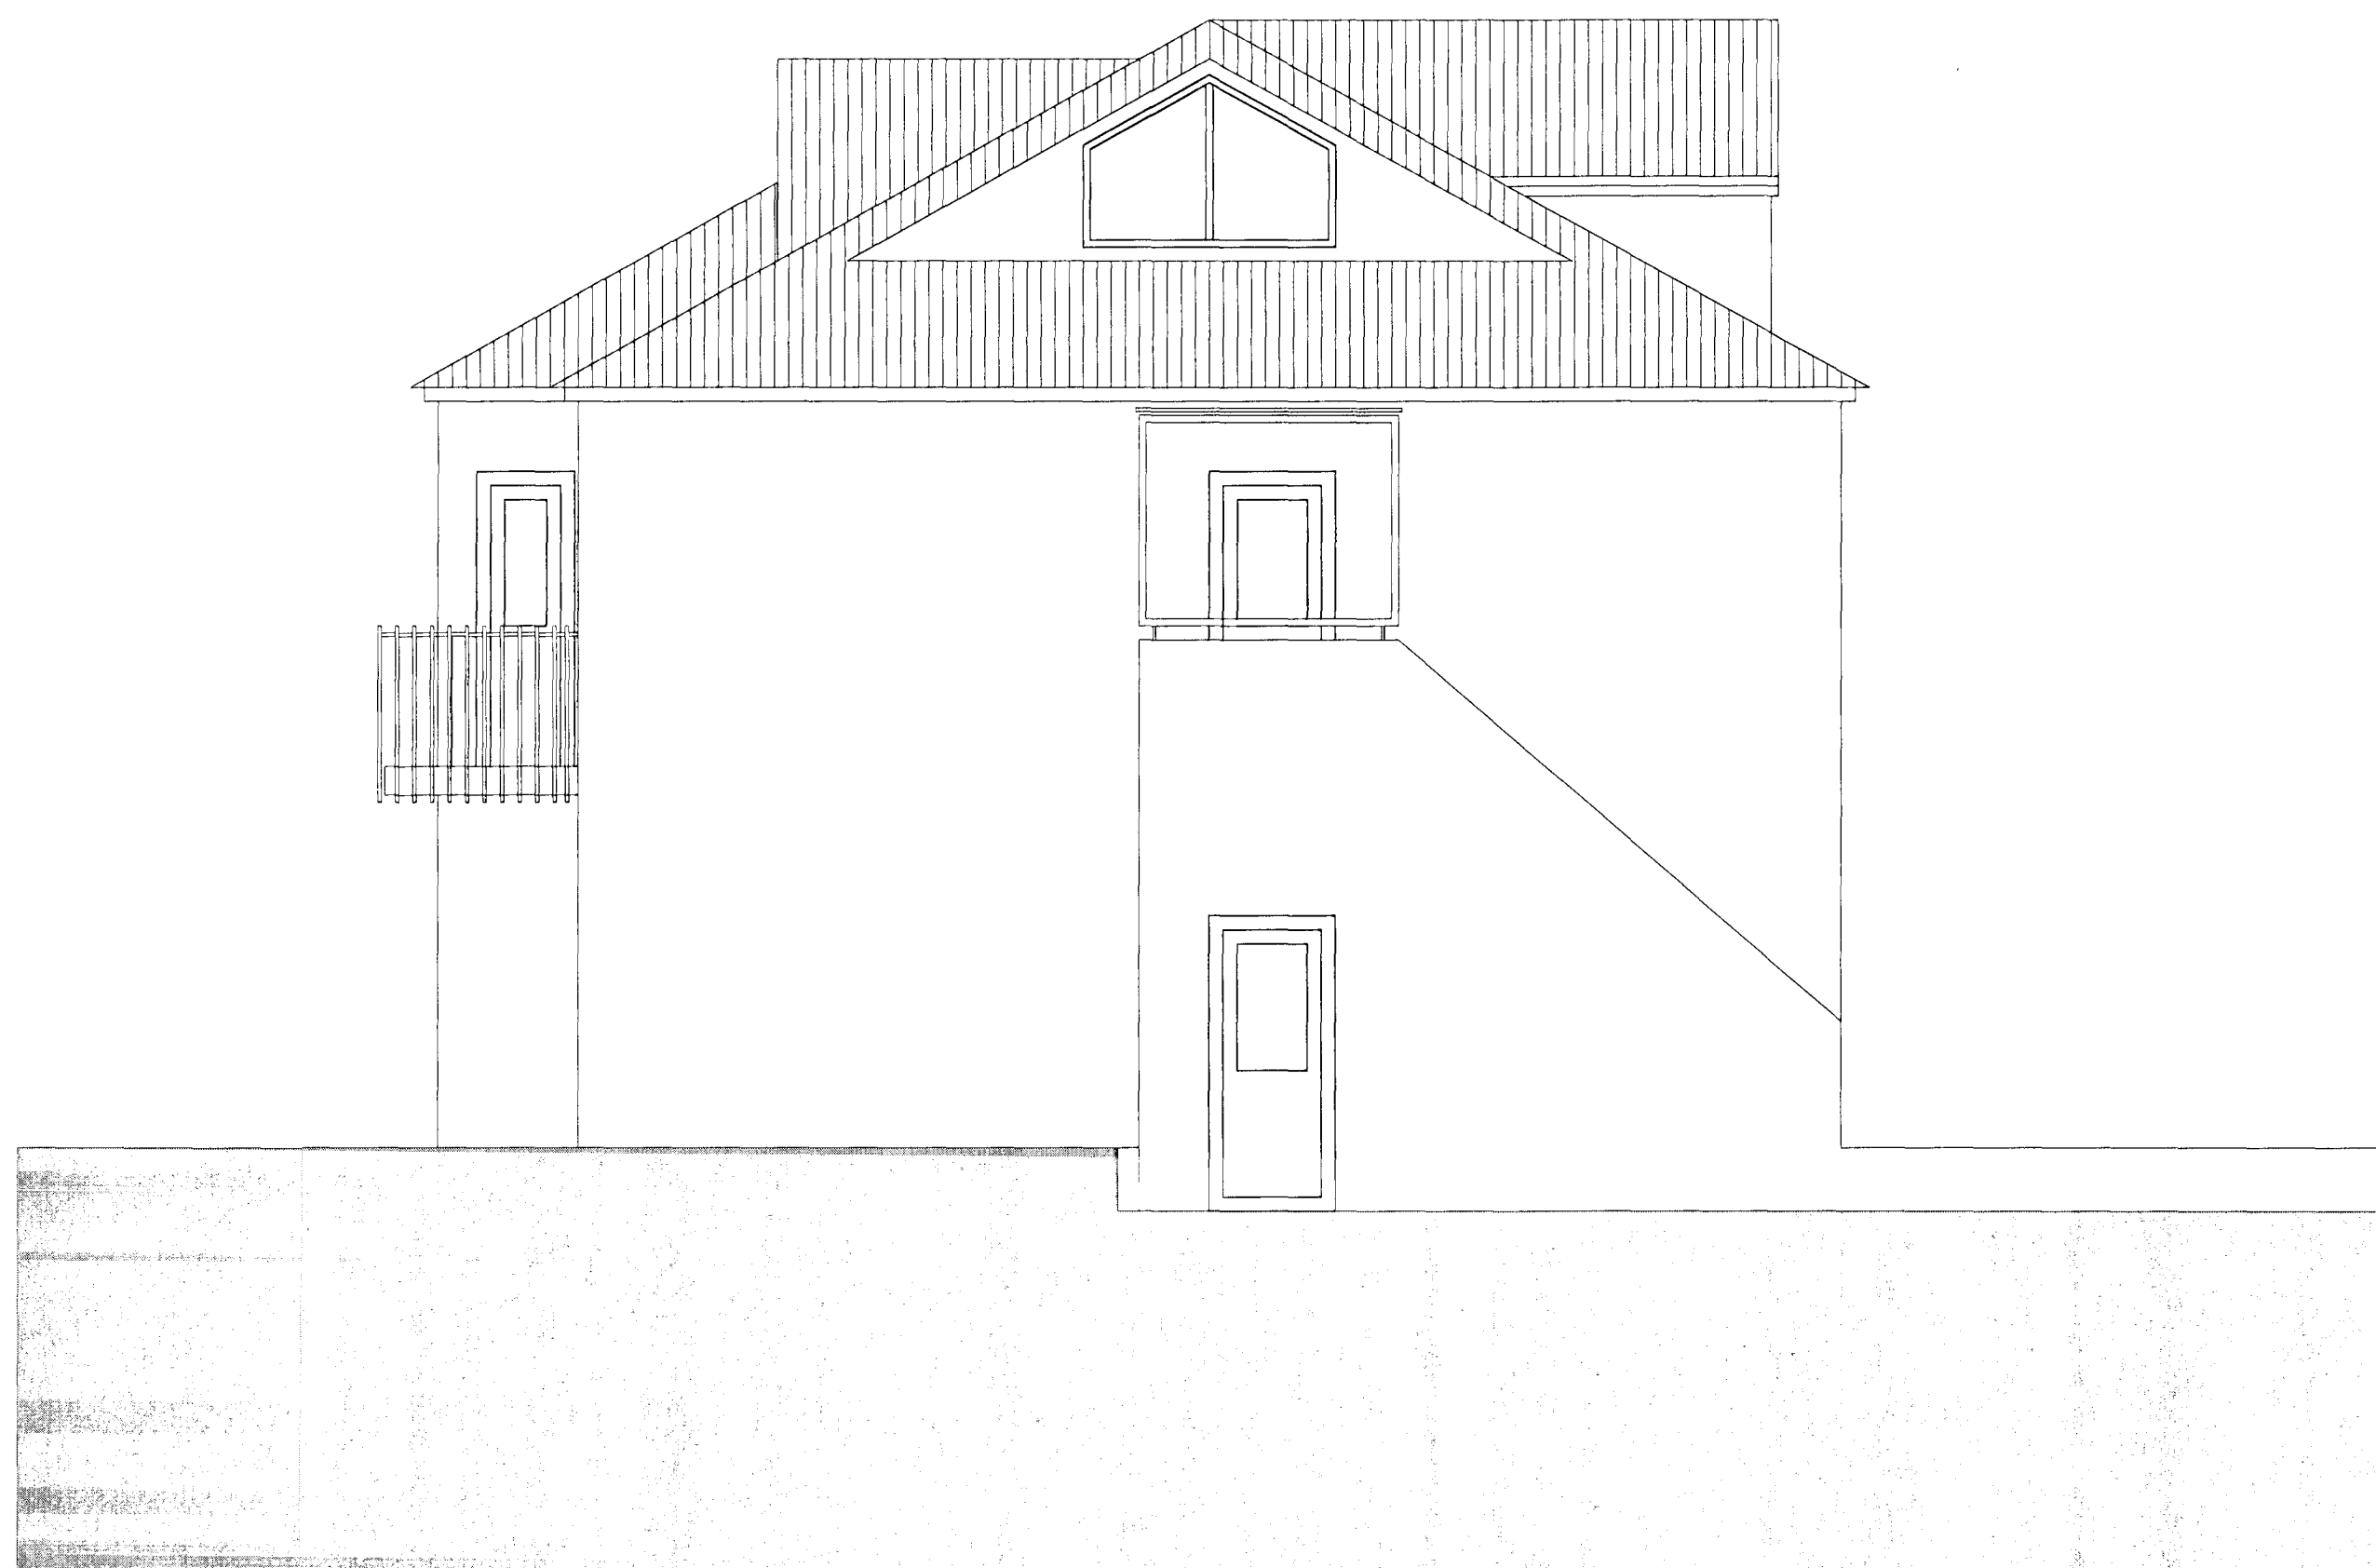

Samþykkt þann

13 SEP 2011

Byggingaáæðun / Hafnarfirði  
P.Þ. Erlófur S. Gunnlaugsson



BREYTINGAR.

VERKHEITI

Hraunkambur 9

VERK

Útlit suður

MÁL

1:50

HANNAÐ

ÁJS

YFIRFARIÐ:

ÁJS

VERKINGUMÉR

09.11

DAGS.

18.08.2011

TEIKNAD

ÁJS

TEIKNINGANUMÉR

2.2

ÁRNI JÓN SIGFÚSSON ARKITEKT

FRIGGJARBRUNNI 35 - 113 REYKJAVÍK

SÍMI / NETFANG: 5650076 - sigfusson@simnet.is

Kt. 220169-2949

SAMB.