




ATH! Óll mál skulu tekin á staðnumáður en smíði glugga hefst

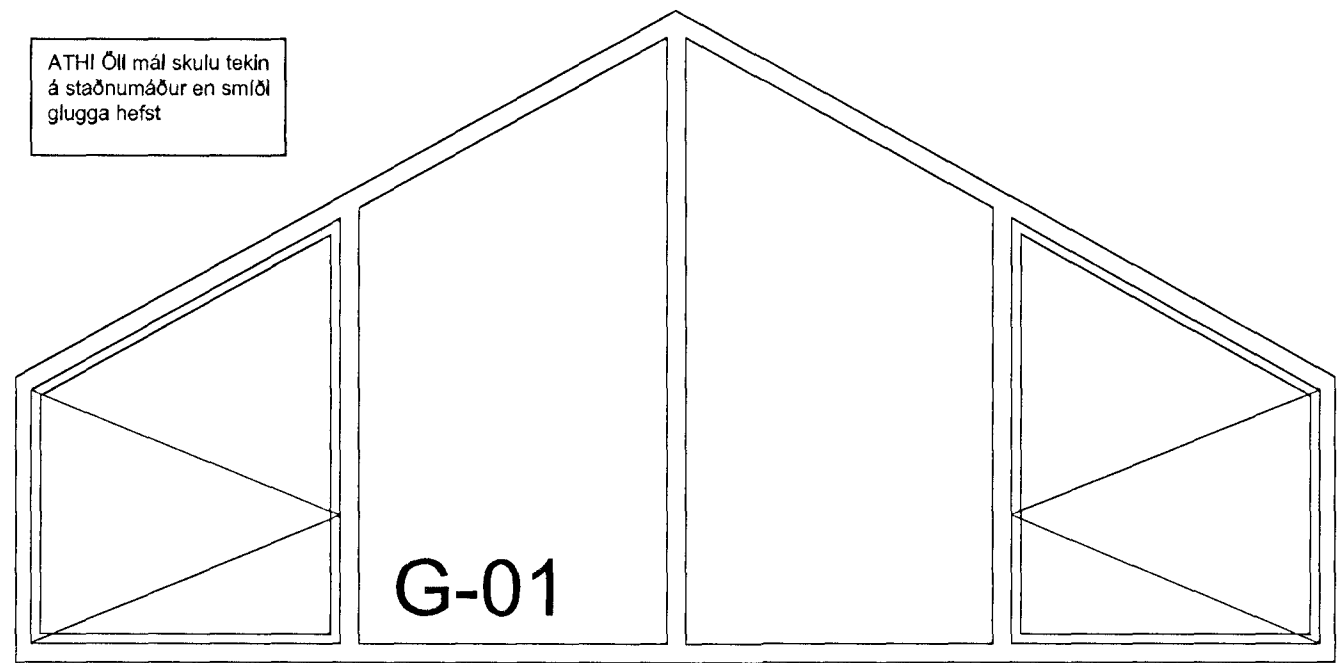

G-01

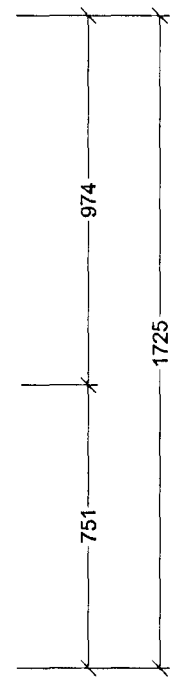


gluggateikning mkv. 1:20

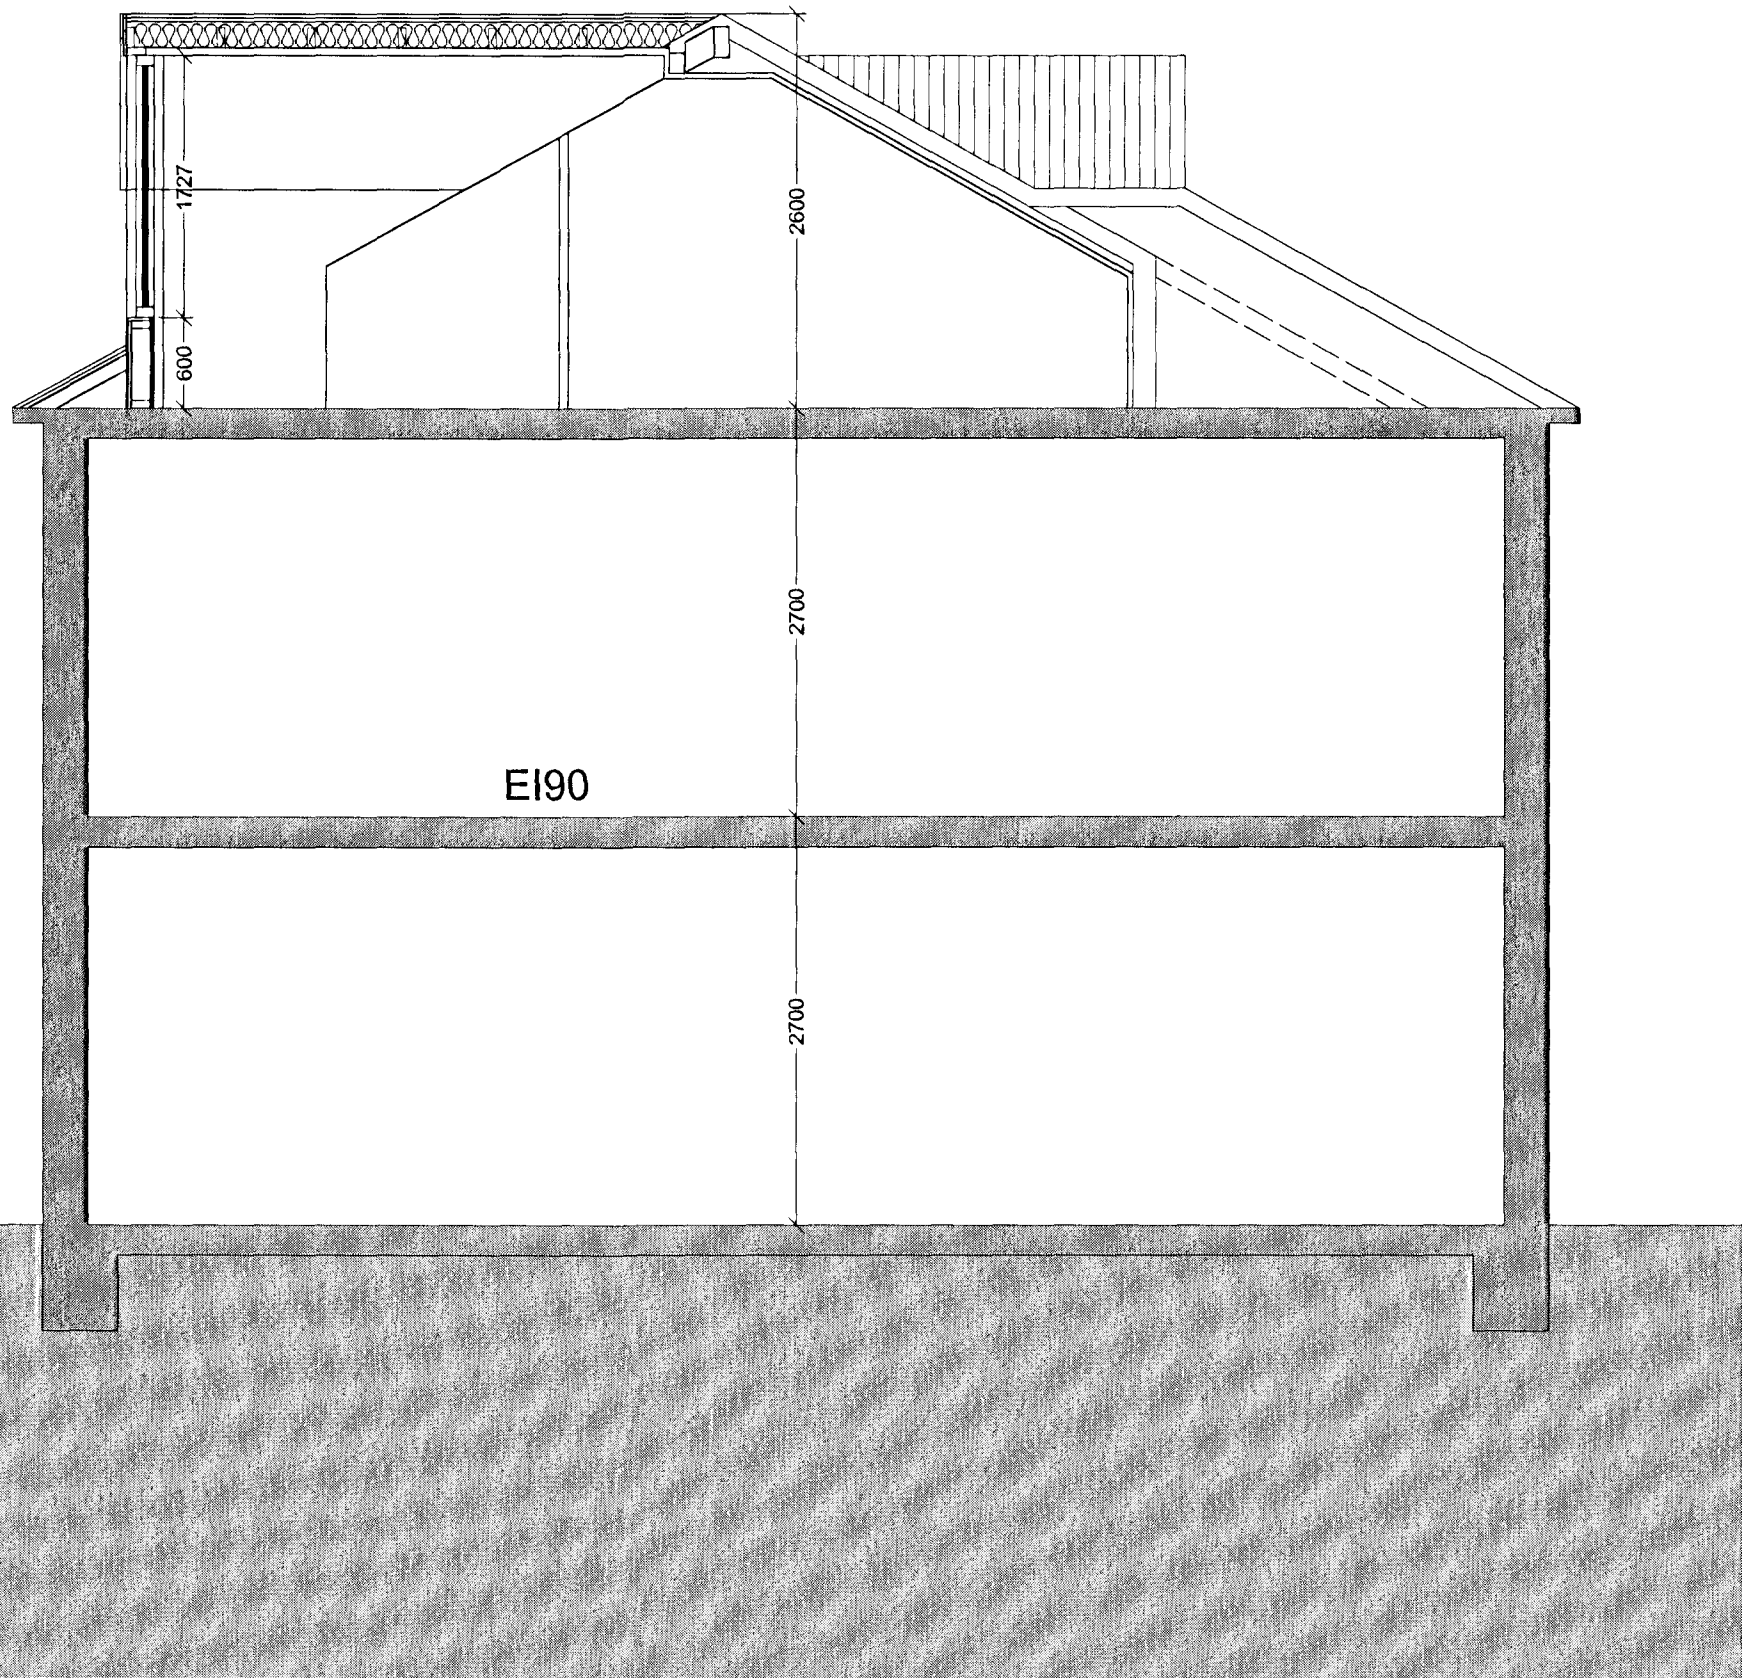

EI90

sneiðing mkv. 1:50

þaksperra  
borðaklæðning  
asfaltþappi  
bárumálmklæðning

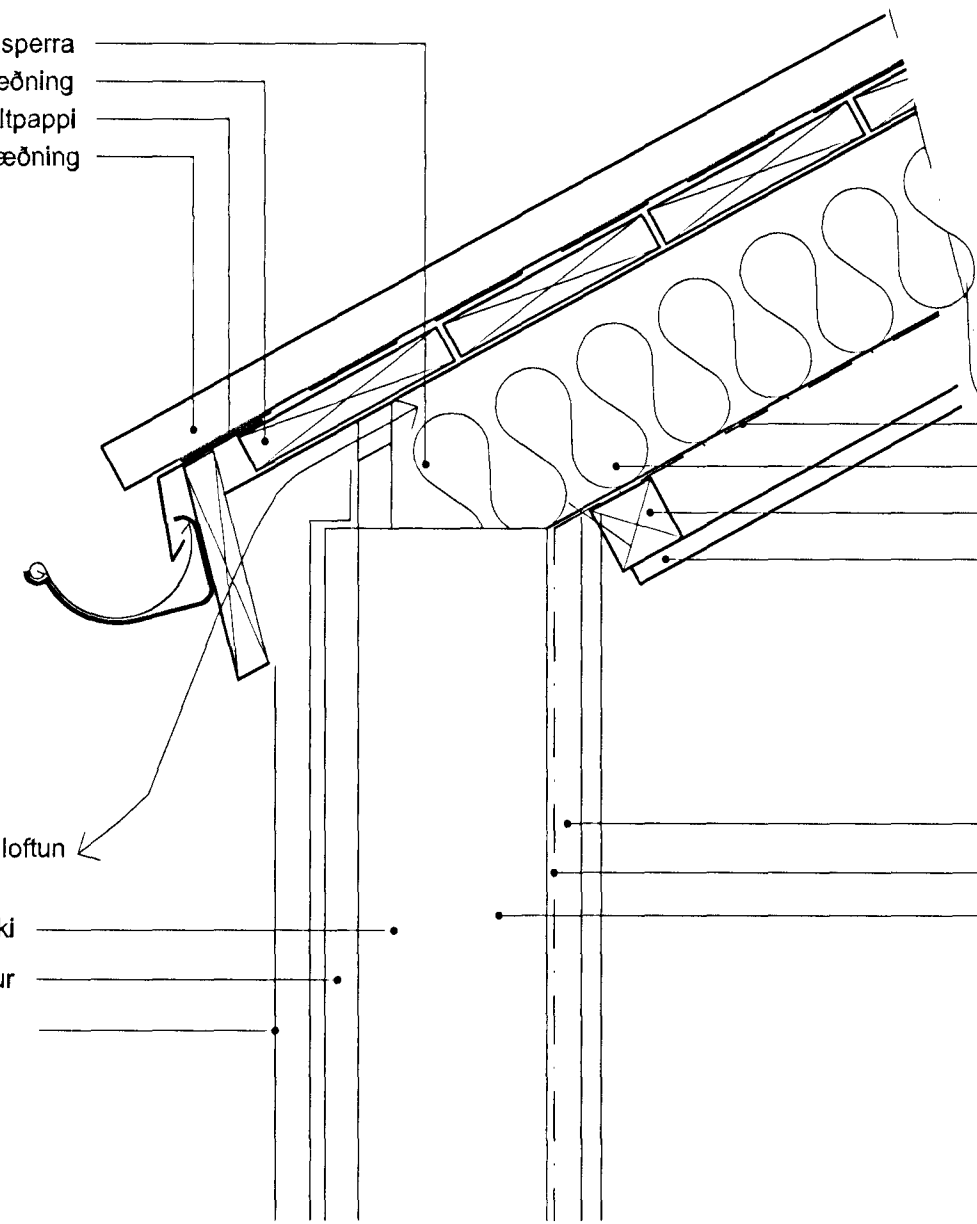

rakasperra  
steinullareinangrun með vindpappa  
lagnagrind  
gífs 13mm

loftun  
burðarvirki  
22mm rakavarinn krossviður  
álklæðning í sama lit og núv. kvistar

2 x 13mm gipsplötur  
rakasperra  
burðarvirki

deili D-01 mkv. 1:5



Samþykkt þann

13 SEP 2011

Byggingaáhrifafræðingur  
P.H. Mjólfur S. Gunnlaugsson

BREYTINGAR.

VERKHEITI

Hraunkambur 9

VERK

Sneiðing / Gluggateikning / Deili

MÁL  
1:50/1:20/1:5  
HANNAÐ  
ÁJS  
YFIRFARIÐ:  
ÁJS  
VERKNÖMER  
09.11

DAGS.  
18.08.2011  
TEIKNAD  
ÁJS  
TEIKNINGANÖMER  
2.4

ÁRNI JÓN SIGFÚSSON ARKITEKT

FRIGGARBRUNNI 35 - 113 REYKJAVÍK  
SÍMI / NETFANG: 5650076 - sigfusson@simnet.is  
Kt. 220169-2949

*Árni Jón Sigfusson*

SAMP.