

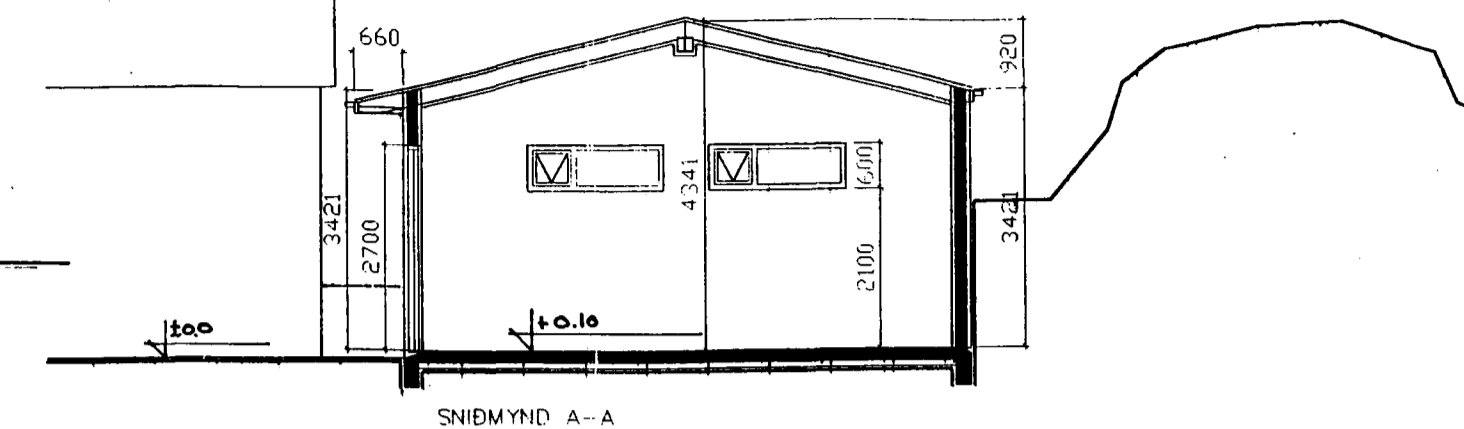


**Byggingarfulltrúi samþykkir erindið.**  
 02 MAI 2001  
 Bent skal á að samþykkt þessi verður ekki virk, fyrr en eftir skráningu eignaskipta- yfirlýsingarinnar hjá Fasteignamálaríkisins og þinglýsingu lennar.

Skráningartafla:		Hraunstígur 5, Hafnarfirði		Skrásetjari:		Sigurbór Adalsteinsson																	
Landnúmer:		121015		Utgáfa:		4.01		Kennitala:		250144-3939													
Matshlutanúmer:		02		Dags:		22.3.2000																	
Uppskipting og lýsing												Stærðir											
D0	D1	D2	D3	D4	D5	D5M	D6	D7	D8	D9	D10a	D10b	D11	D12	D16	Relatíva skiptarúmmál	D17						
Lokun	Rými hæð-röð	Nöfn texti	HÖLJ. flokkun	Eignar- háld	Borniflokkur m²	Máliflokkur m²	Sigur m²	Op m²	Brúnaflókkur m²	Brúnaflókkur sk < 1,8	Salarhæð min	Salarhæð max	Brúnaflókkur rúmmál m³	Netflókkur m²	Birt fláttarmál m²	Relatíva skiptarúmmál	Skipa- rúmmál m³						
		Matshluti				39,0	0,0	0,0	0,0	39,0	0,0		195,0	34,1	39,0		163,680						
		Botn											7,8										
	01	1. hæð bilgey.		N	0101	39,0	0,0	0,0	0,0	39,0	0,0		187,2	34,1	39,0								
A	0101					39,0				39,0		3,42	4,34	187,2	34,1	39,0	4,80	163,680					

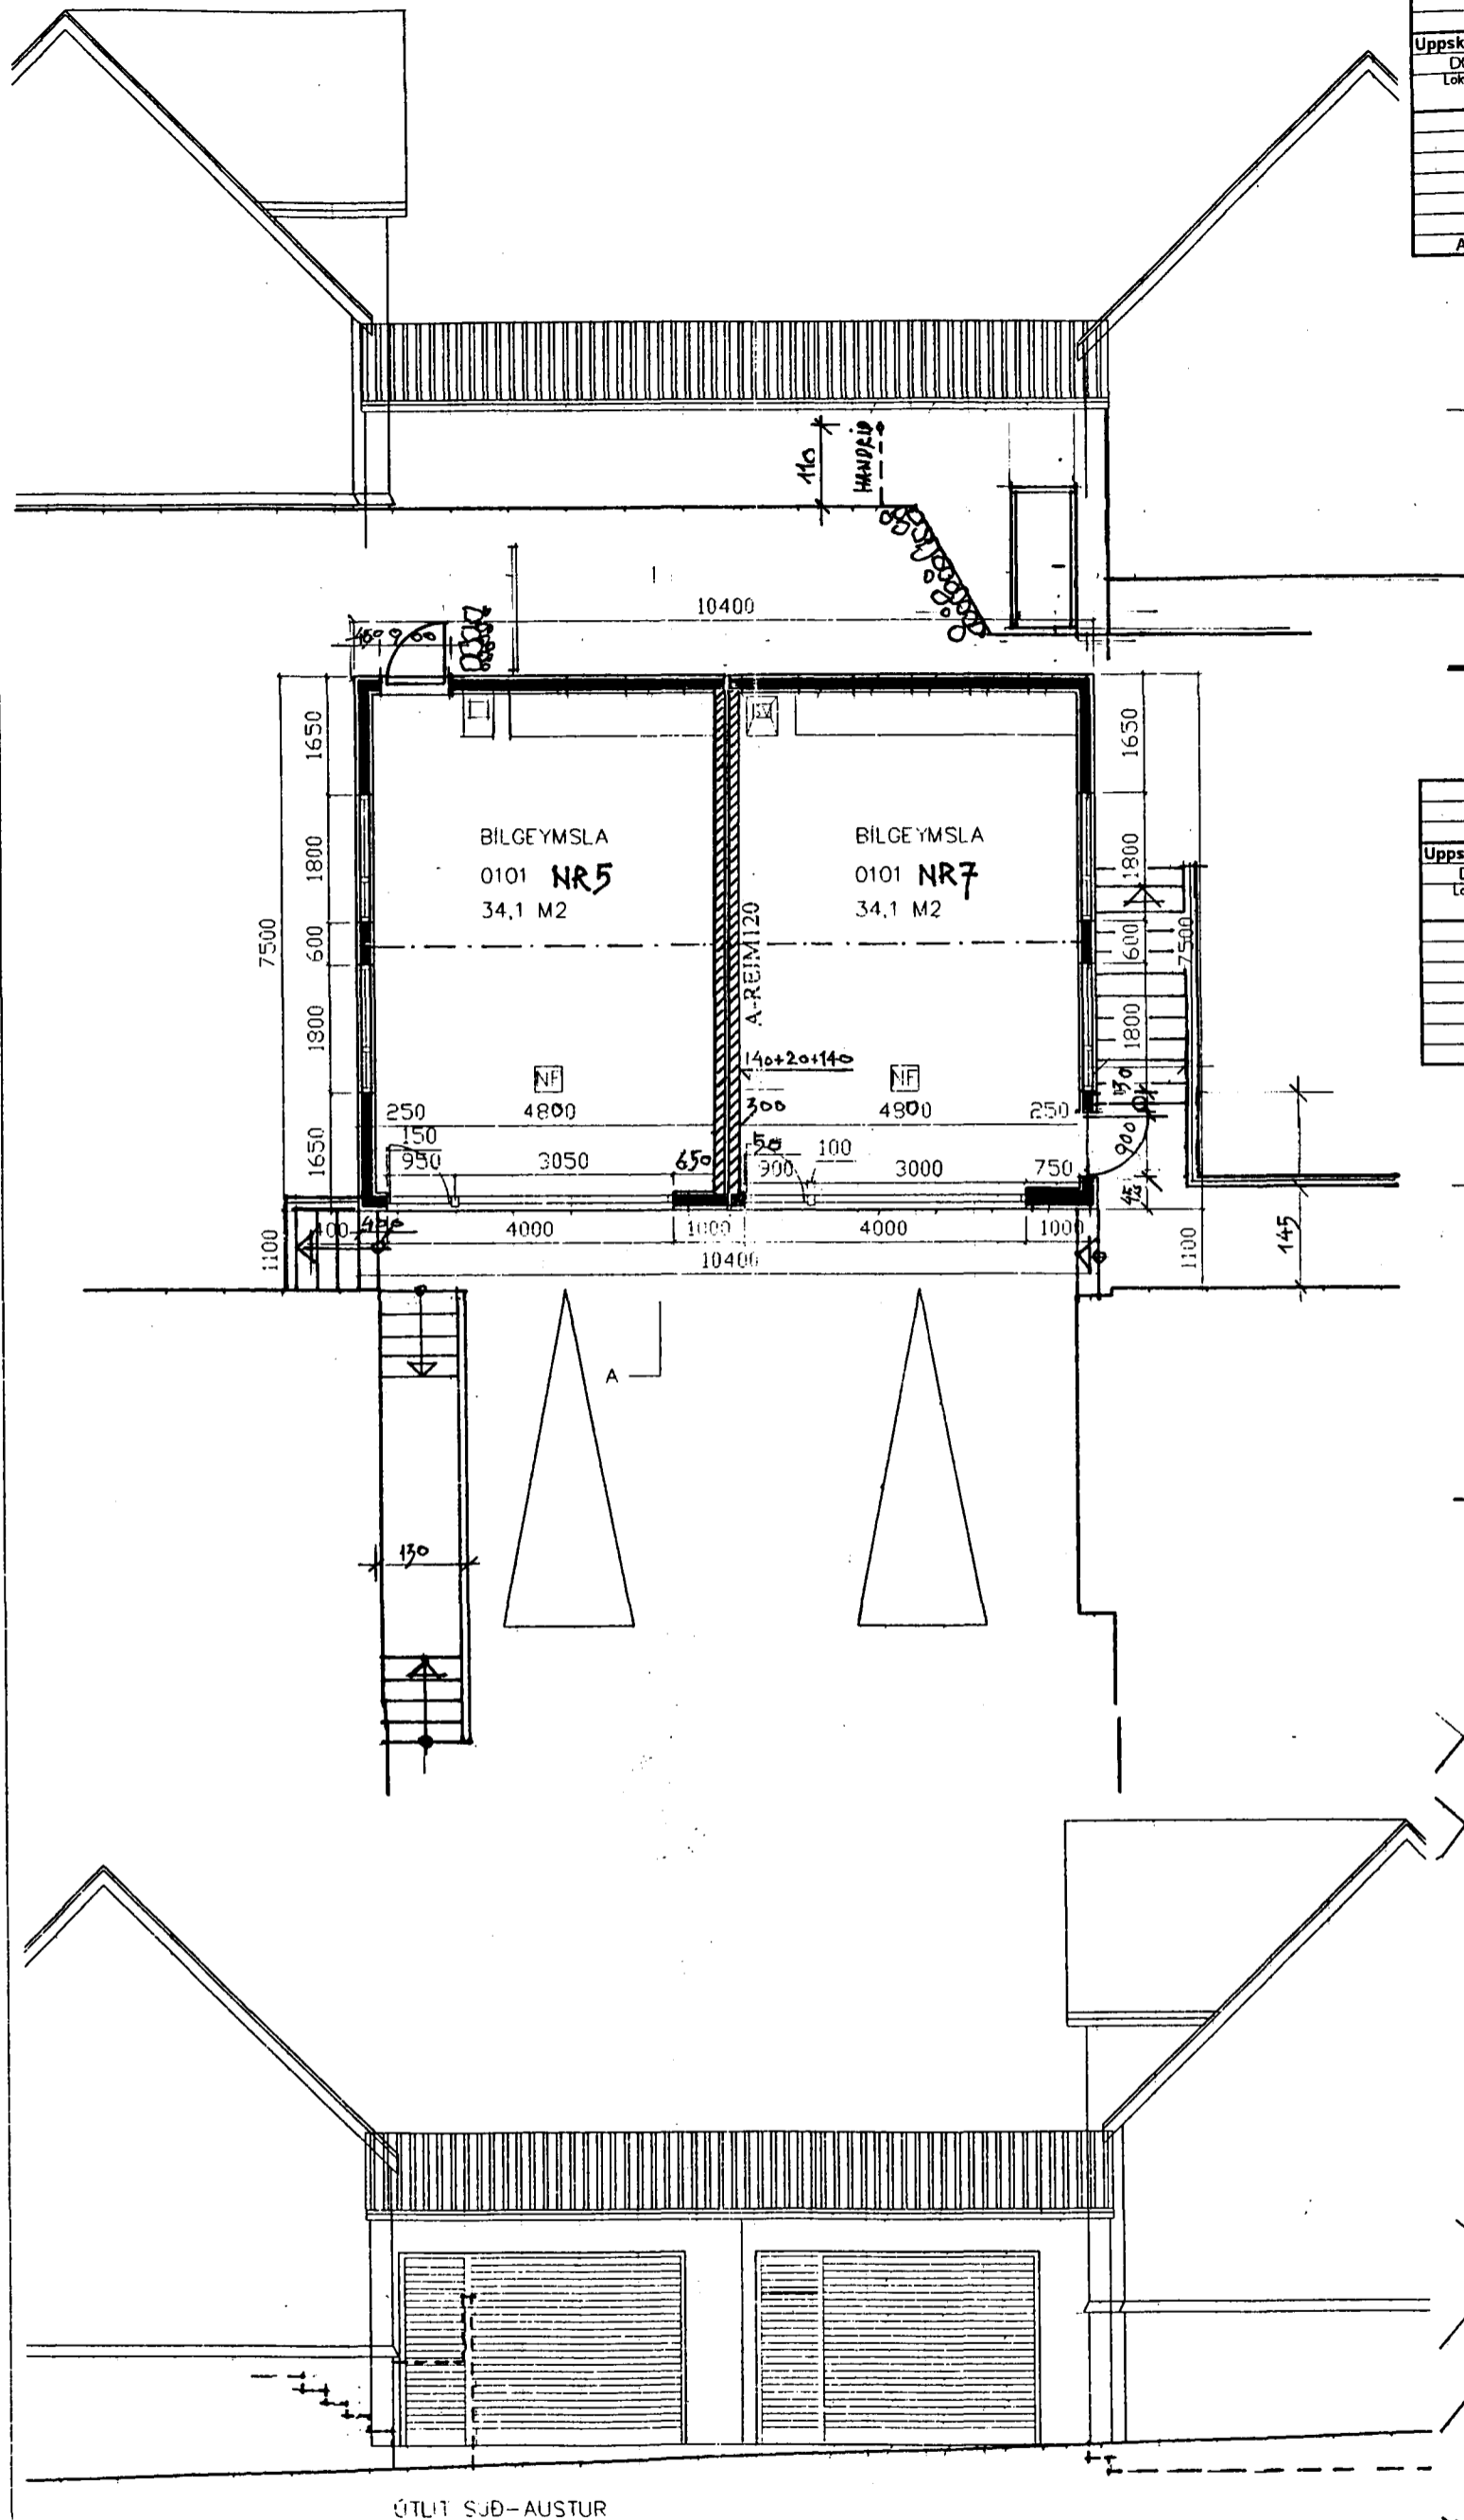

Skráningartafla:		Hraunstígur 7, Hafnarfirði		Skrásetjari:		Sigurbór Adalsteinsson																	
Landnúmer:		121017		Utgáfa:		4.01		Kennitala:		250144-3939													
Matshlutanúmer:		02		Dags:		22.3.2000																	
Uppskipting og lýsing												Stærðir											
D0	D1	D2	D3	D4	D5	D5M	D6	D7	D8	D9	D10a	D10b	D11	D12	D16	Relatíva skiptarúmmál	D17						
Lokun	Rými hæð-röð	Nöfn texti	HÖLJ. flokkun	Eignar- háld	Borniflokkur m²	Máliflokkur m²	Sigur m²	Op m²	Brúnaflókkur m²	Brúnaflókkur sk < 1,8	Salarhæð min	Salarhæð max	Brúnaflókkur rúmmál m³	Netflókkur m²	Birt fláttarmál m²	Relatíva skiptarúmmál	Skipa- rúmmál m³						
		Matshluti				39,0	0,0	0,0	0,0	39,0	0,0		195,0	34,1	39,0		163,680						
		Botn											7,8										
	01	1. hæð bilgey.		N	0101	39,0	0,0	0,0	0,0	39,0	0,0		187,2	34,1	39,0								
A	0101					39,0				39,0		3,42	4,34	187,2	34,1	39,0	4,80	163,680					

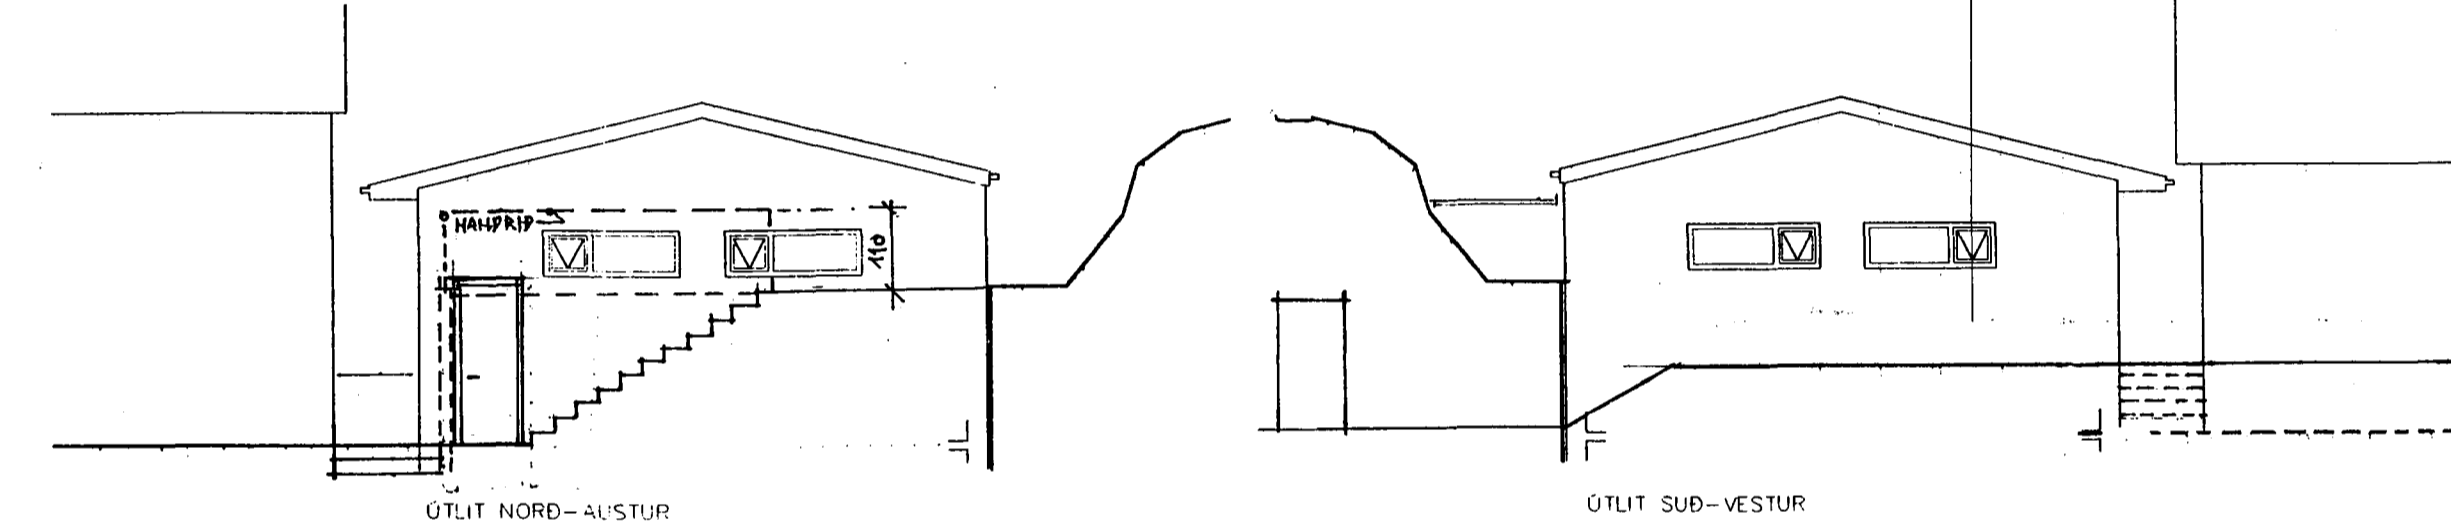

**BYGGINGARLÝSING:**  
**Undirstöður:** Járnbent steinsteypa. Gólfplata á fyllingu þynnst 160 mm. Einangrað undir plötuna og 50 cm niður með útveggjum með 100 mm þéttplasti. U-gildi gólfs 0,3  
**Veggir:** Steinsteypa 140 mm, steipt í einangrunarmót, þykkt plasteinangrunar er 60 mm að utan og 50 mm að innan. Veggþykkt alls 250 mm. Múrað er utan á plastið að utan og innan. U-gildi 0,30 W/m² °C.  
**Milliveggur:** 2 X 140 mm hlaðinn, 10 mm járngrind í miðju, járn lögð í fúgur, lóðrétt og lárétt, steypuhula á járnnum sé minnst 30 mm. Veggurinn er hlaðinn upp að efri brún sperra. heilklaðning ofan á sperrur sé slitin með a.m.k. 50 mm bili ofan á veggnum. Í bilið er lögð 25 mm þéttull (í sömu þykkt og heilklaðning). Öbrennanlegur pappi er yfir milliveggnum og nær a.m.k. 60 cm inn á hvorn þakhelming. Milli veggja er 20 mm þéttull. Sökkull undir millivegg klofinn á sama hátt.  
**Þak** er úr 50 x 225 mm sperrum einangrað milli sperra með 200 mm steinull klætt að neðan með klæðningu úr flokki 1. (t.d. 13 mm gifflötum). Stálbiti í mæni er klæddur með klæðningu í flokki 1 og einangraður með 25 mm þéttull. Þak er loftað á hefðbundinn hátt með 25 mm bili að ytri klæðningu og 2 x30 mm plaströrum með vírmeti í hverju sperrubili við vegg. Heilklaðning er á sperrur með 25 mm borðum, pappa og bárujárni. U-gildi þaks 0,20 W/m² °C.

Br. 26.04.2001 Útitróppur við N-austurhlöð, handrið á stoðvegg.  
 Br. 05.03.2001 Gönguhúðir, hlaðinn milliveggur (tvöfaldur).

*Sigurbór Adalsteinsson*

Hraunstígur 5-7, HAFNARFIRÐI

BRETT: \_\_\_\_\_ DAGS: \_\_\_\_\_ LÝSING: \_\_\_\_\_  
 \_\_\_\_\_  
 \_\_\_\_\_  
 \_\_\_\_\_

ÞRÍÐJA HÆÐIN, ARKITEKTAR – SIGURBÓR ADALSTEINSSON FAI  
 – BÍlGEYMSLA  
 STRANDGÖTU 28 220 HAFNARFIRÐI  
 Sími: 565 46 10 Fax: 565 48 31  
 KT: 250144-3939  
 NETFANG: sig@landia.is  
 HANNAÐ: SA TEIKNAD: SA DAGS: 01.07.2000 M.V.: 1:100  
 01.07.2000 03.05.2000