Við samþykkjum íbúar á Hraunstíg 8 fyrirhugaðri byggingu á bílskúrum á Hraunstíg 5 og 7.
Bragi Guðbrandsson 0806655719
Andrez Magnusd 040975-5359.
Jóna A Stefánsson 150972-3969
Margrét Gauja Magnúsd. 111176-3889

Hafnarfirði, 15/6 '99
Við undirrituð, eigendur að Álfaskeiði 10 í Hafnarfirði, heimilum eiganda að Hraunstíg 7 að fá nauðsynlegan hluta af lóð okkar til afnota.
Staðfesta v/Álfaskeiðs 10
, 200155-2119
Elín María Magnúsdóttir, 191157-5679
Vottur: kt. 101264-3869

Fullnaðarteikn
21/7 99
Sjá bókun
KP

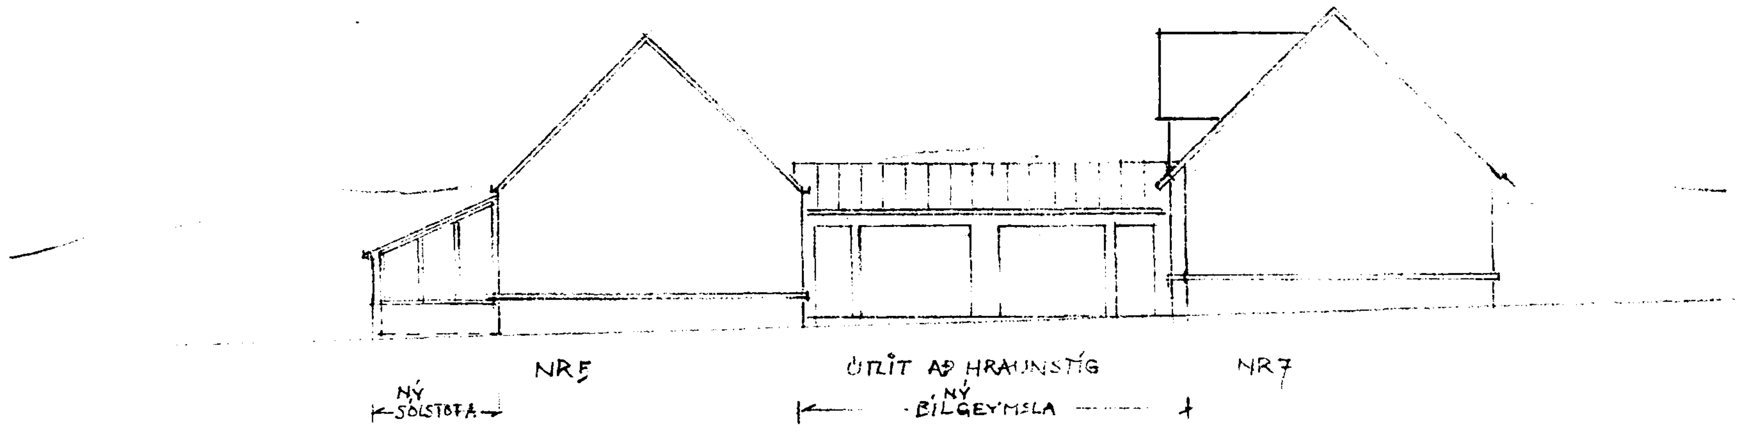

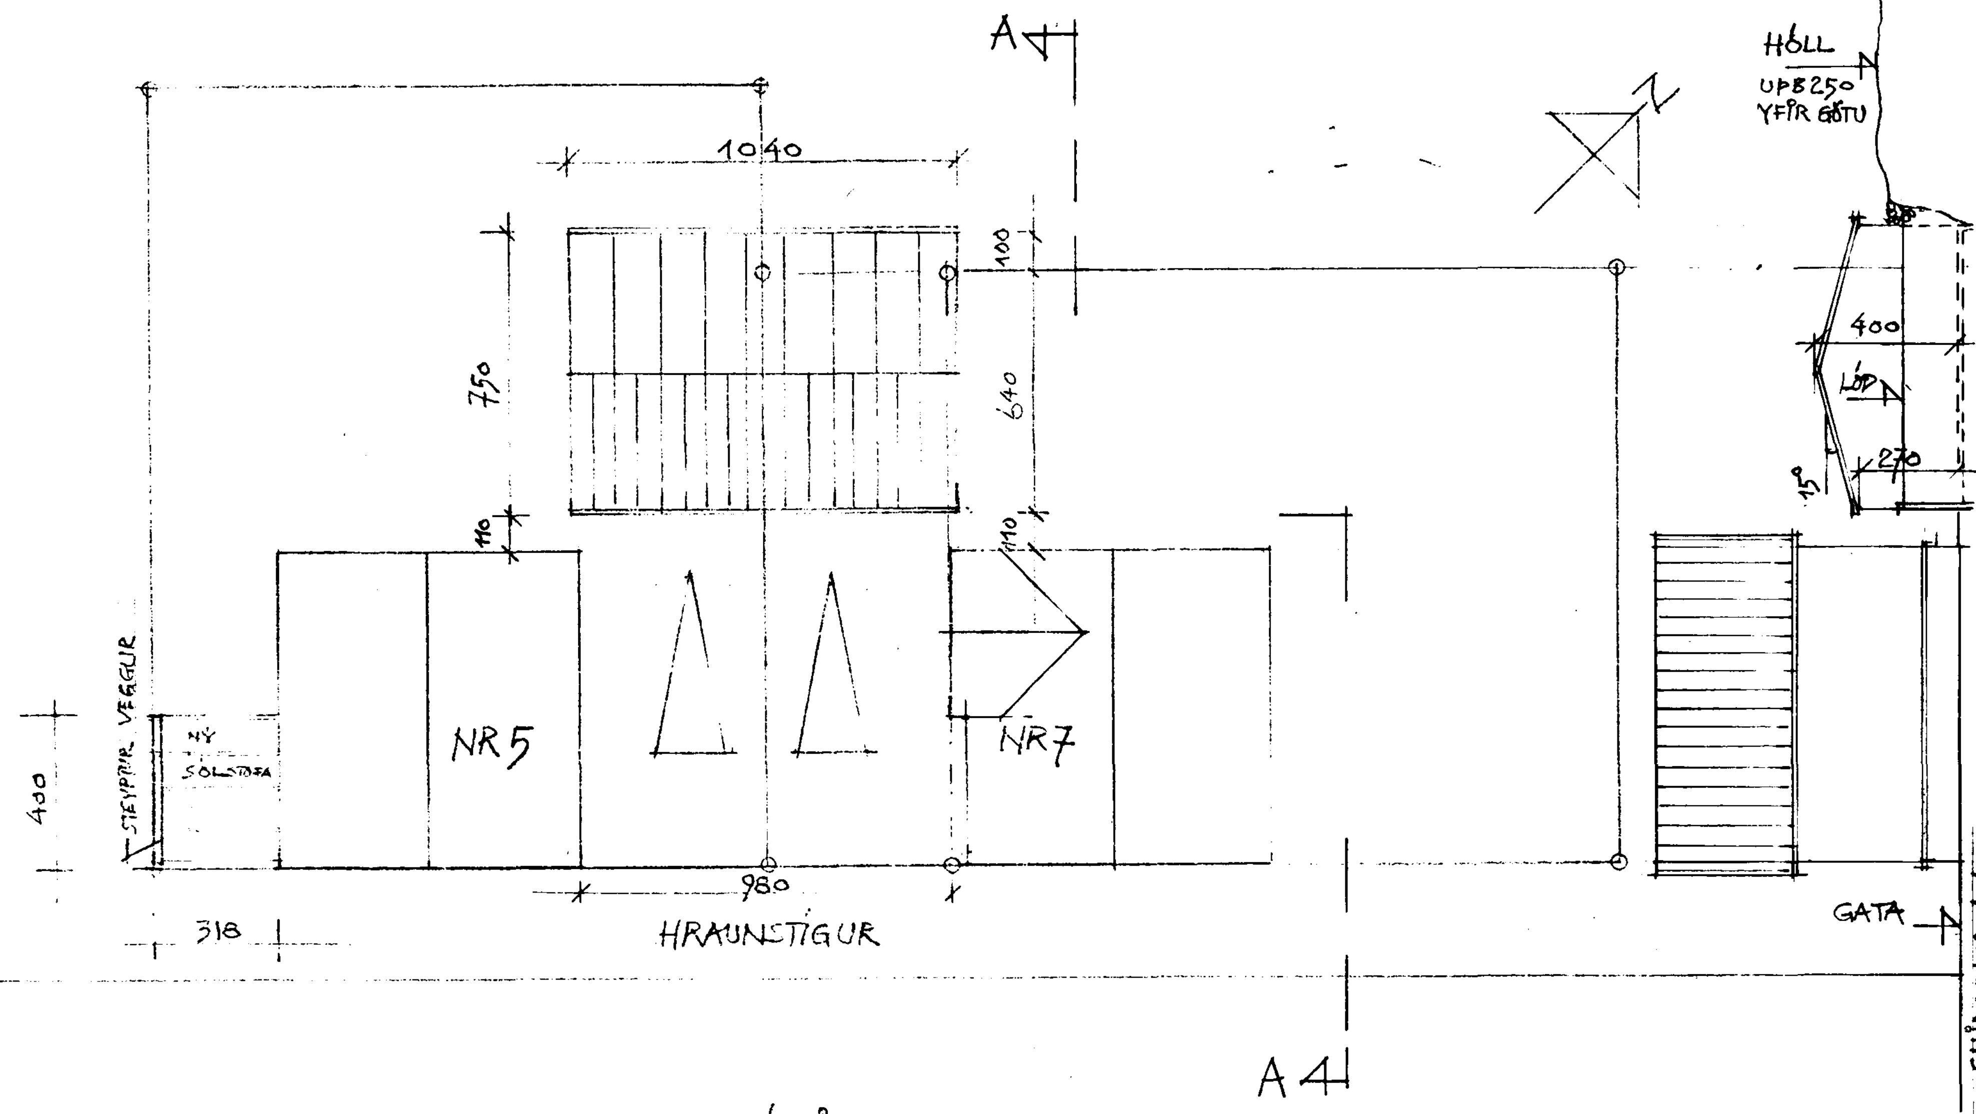

GRUNNMYND, ÚTLIT M-1:200

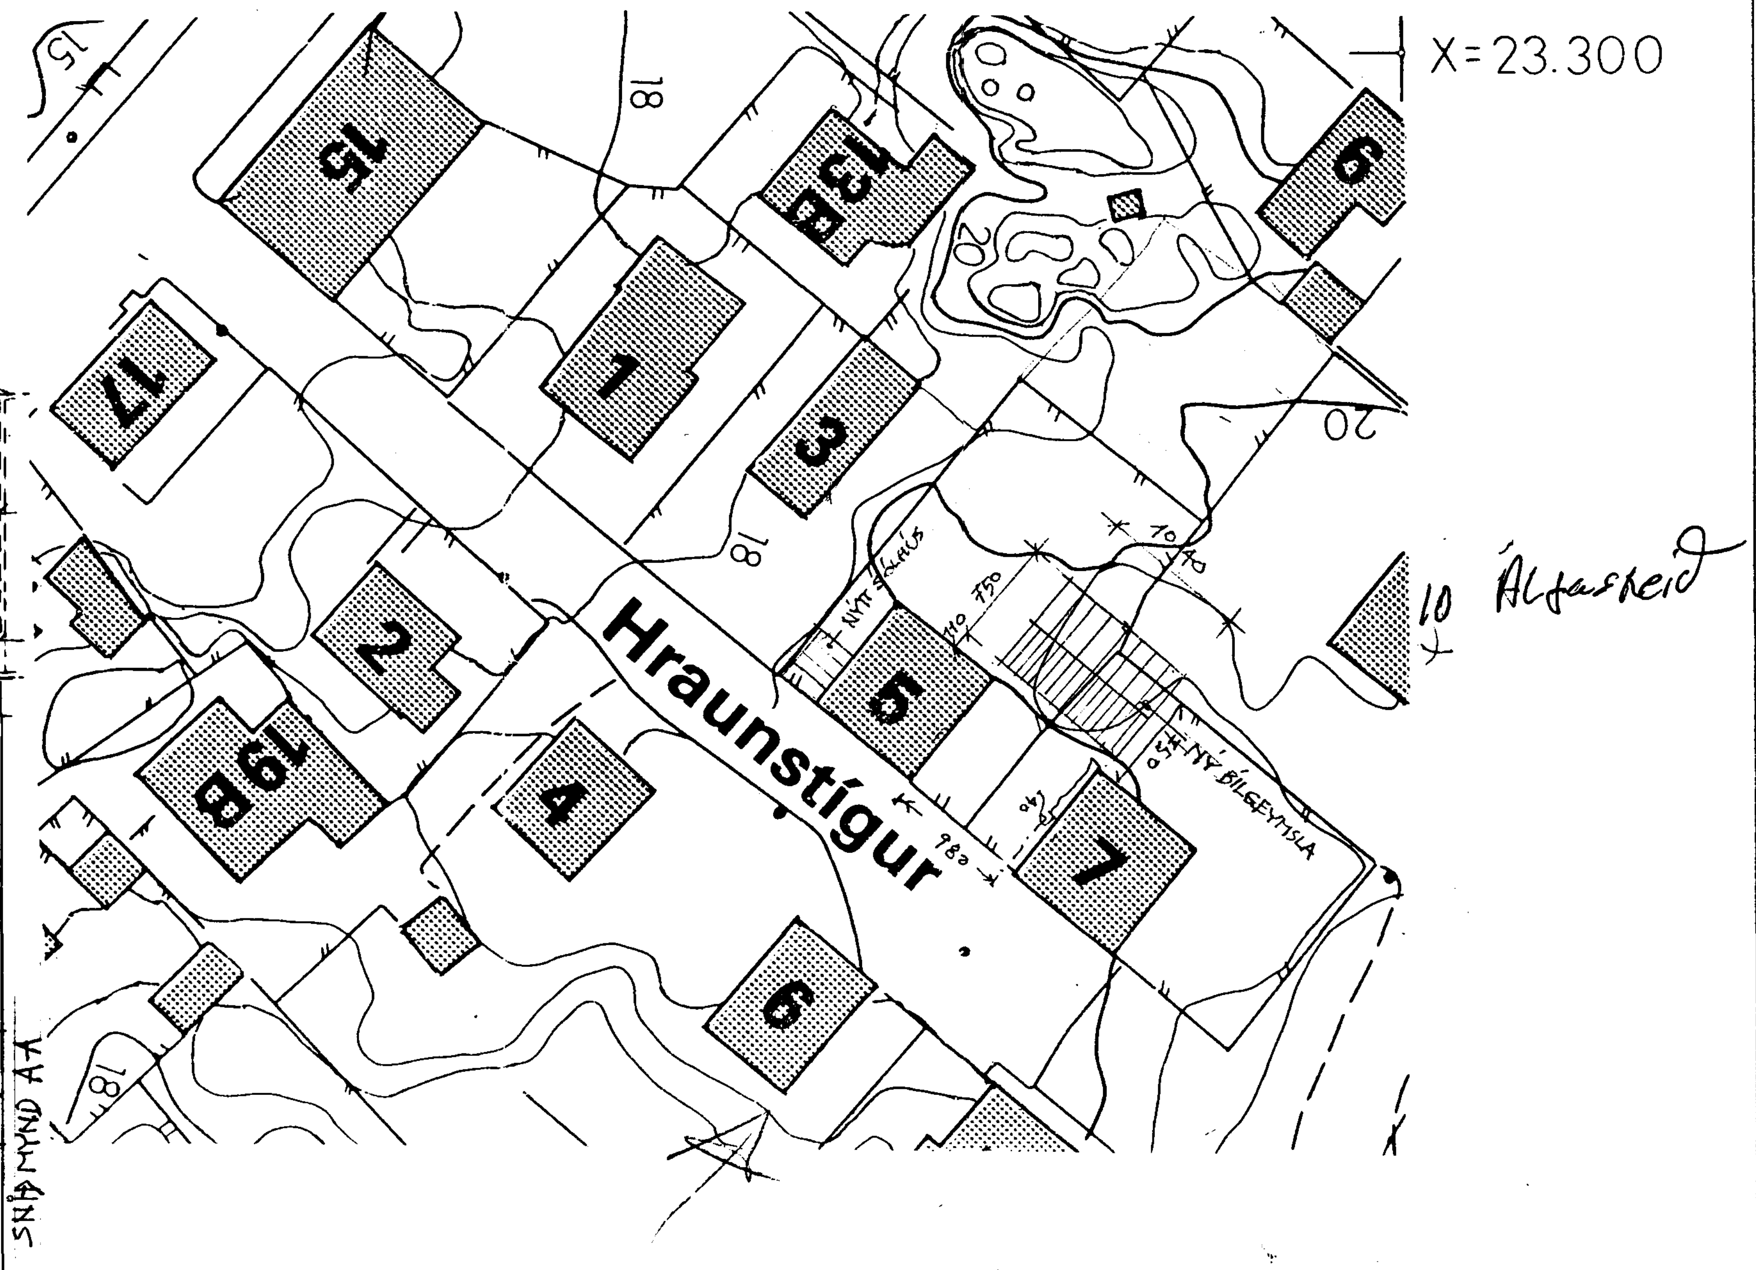

AFSTÖÐUMYND - M-1:500

HRAUNSTÍGUR 5–7, HAFNARFIRÐI

BREYTT:	DAGS:	LÝSING:

ÞRIÐJA HÆÐIN, ARKITEKTAR – SIGURÞÓR AÐALSTEINSSON FAÍ
Grunnmynd, Útlit
Bílgeymsla

STRANDGÖTU 28 220 HAFNARFIRÐI
SÍMI: 555 46 10 FAX: 565 48 31
KT:250144-3939
NETFANG: si@islandia.is

HANNAÐ: TEIKNAÐ: S.A DAGS: 14.06.1999 MKV: 1:200 VERKNR: