



Samþykkt þann
19 JAN. 2004
Byggingafulltrúinn í Hafnarlíði
F.h. Kristján Þórarinnsson


KJP

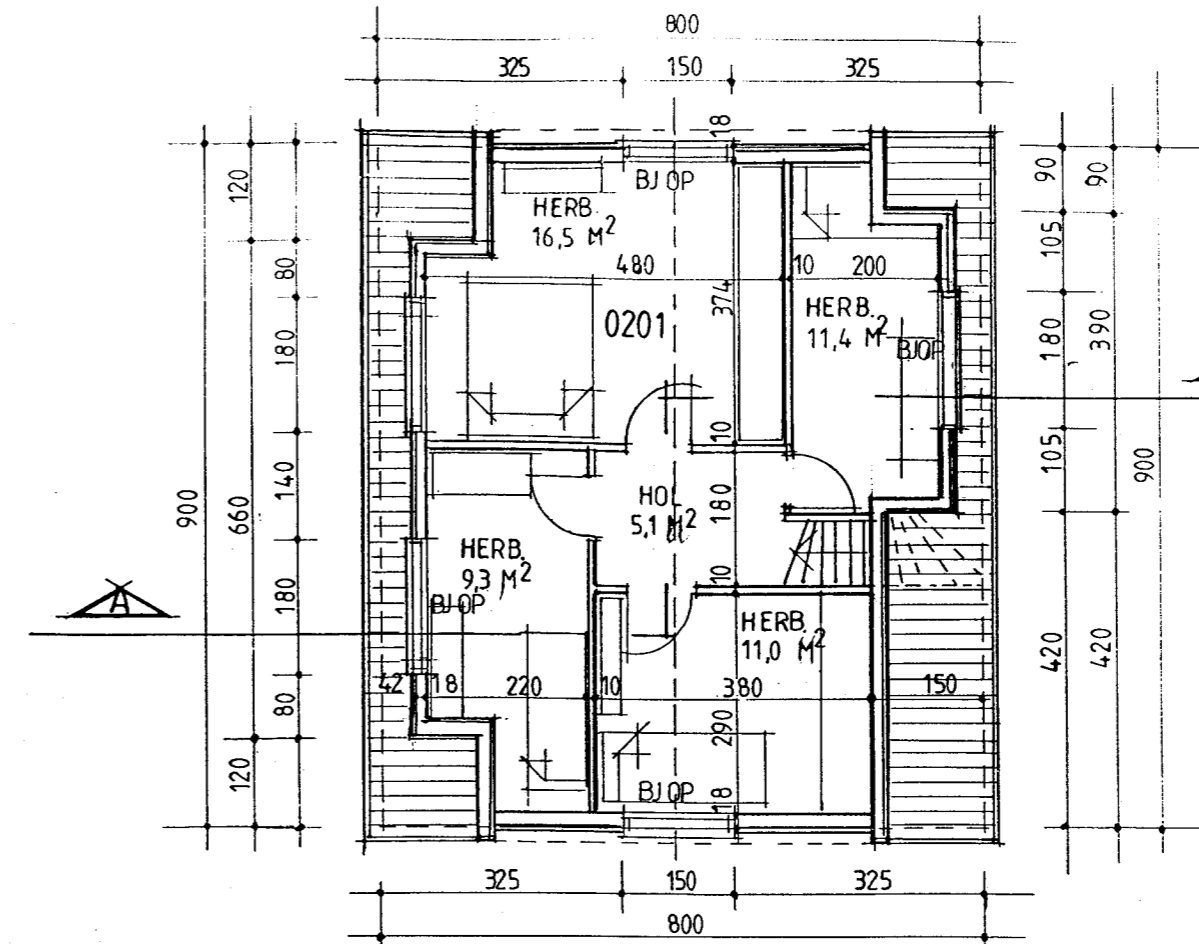


grunnmynd riss

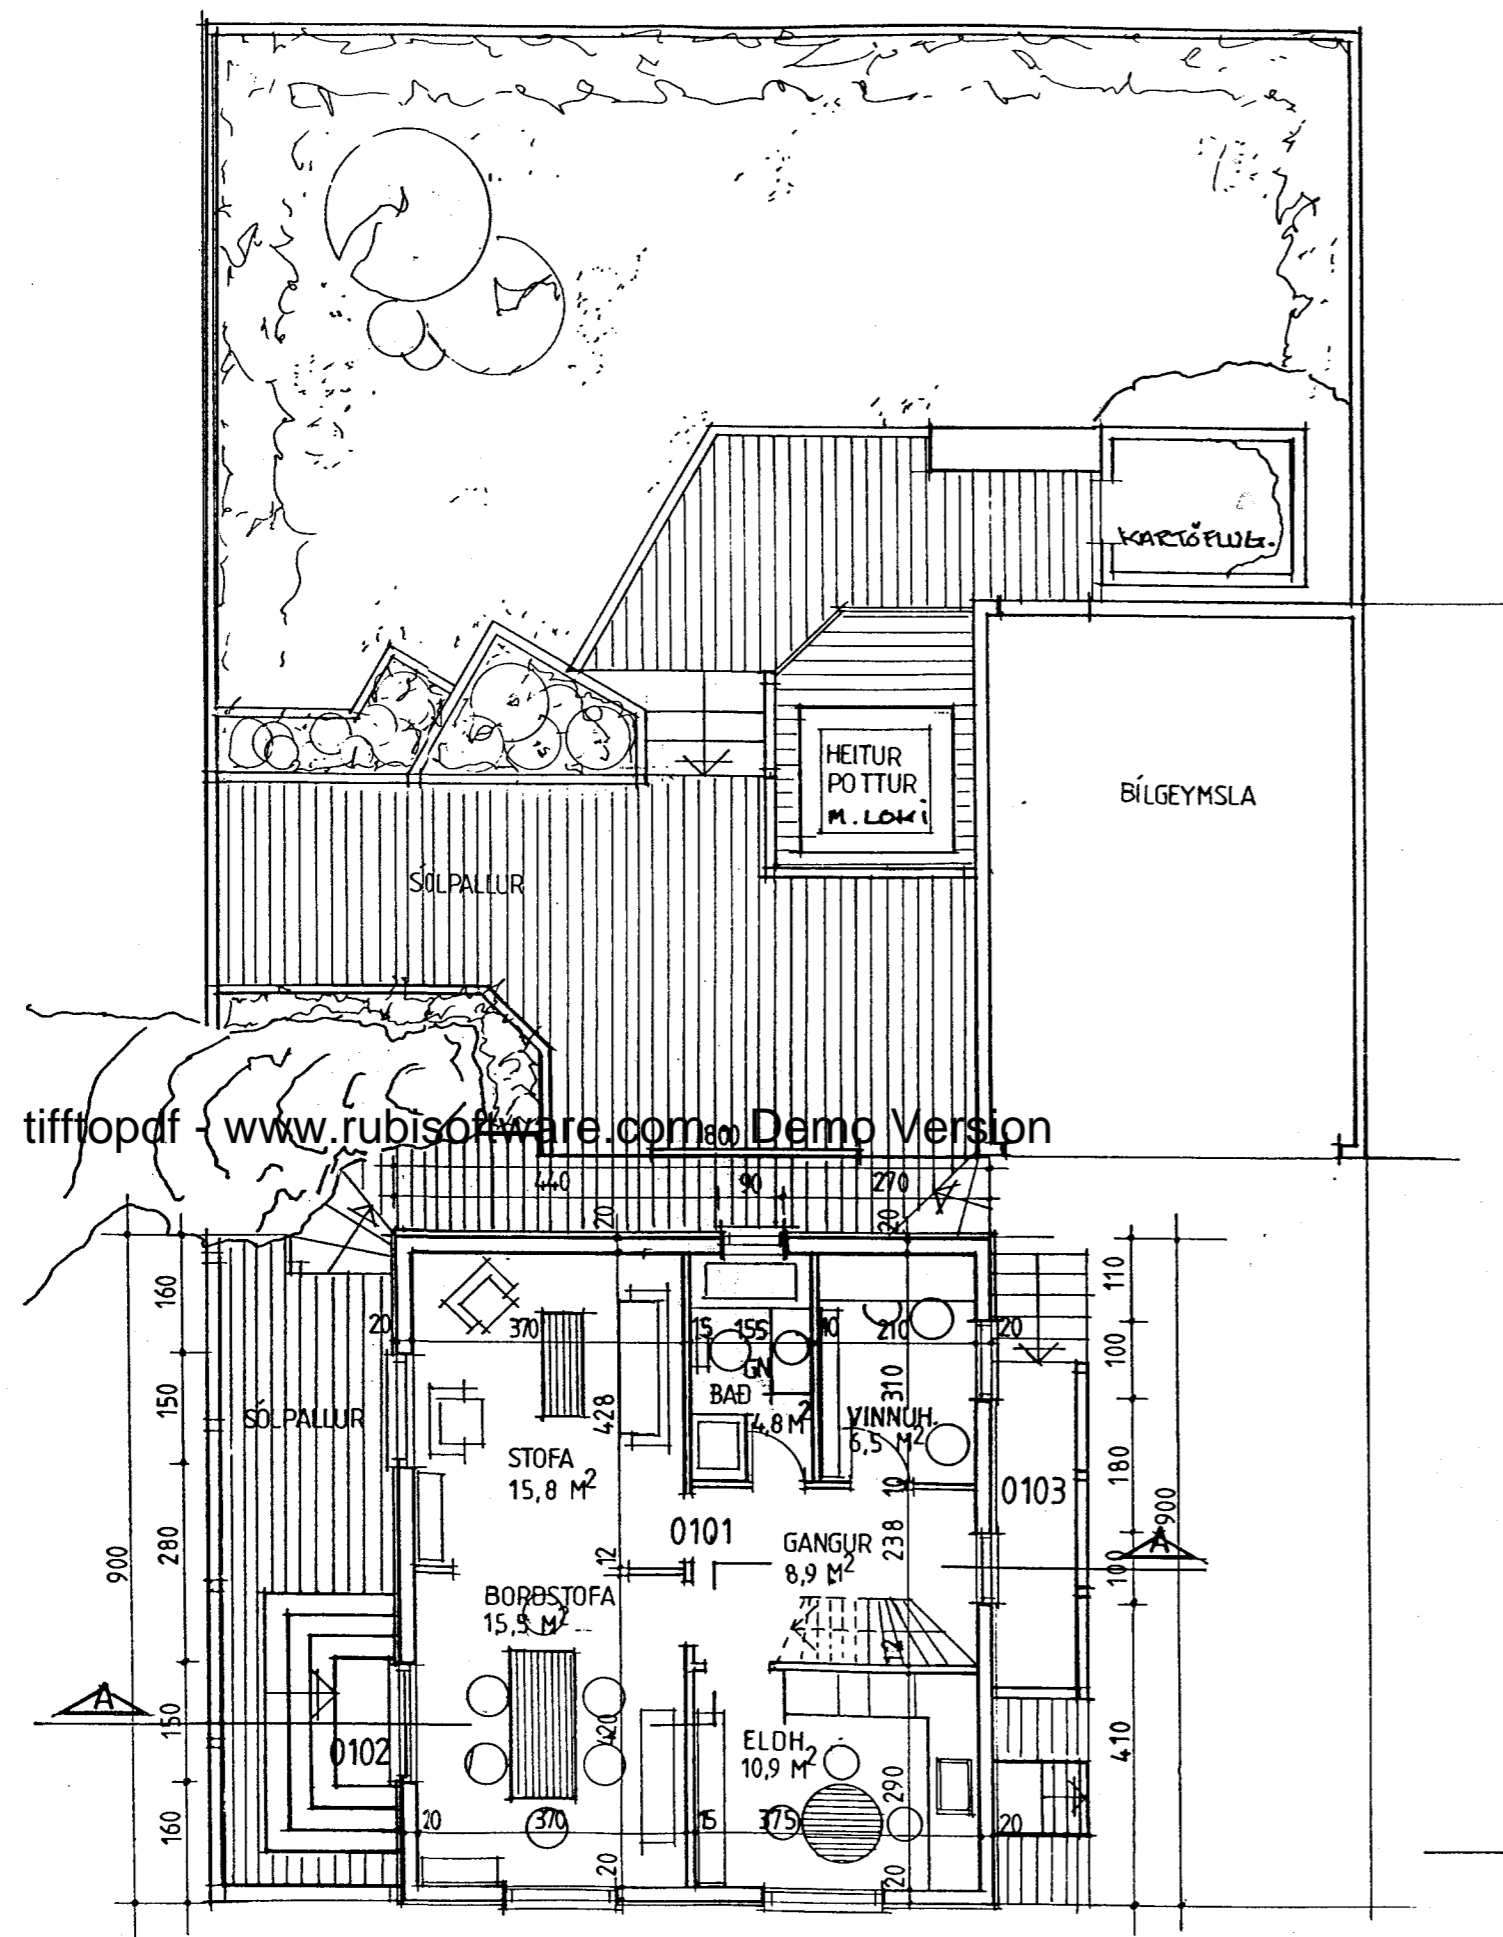

grunnmynd nedri hæðar

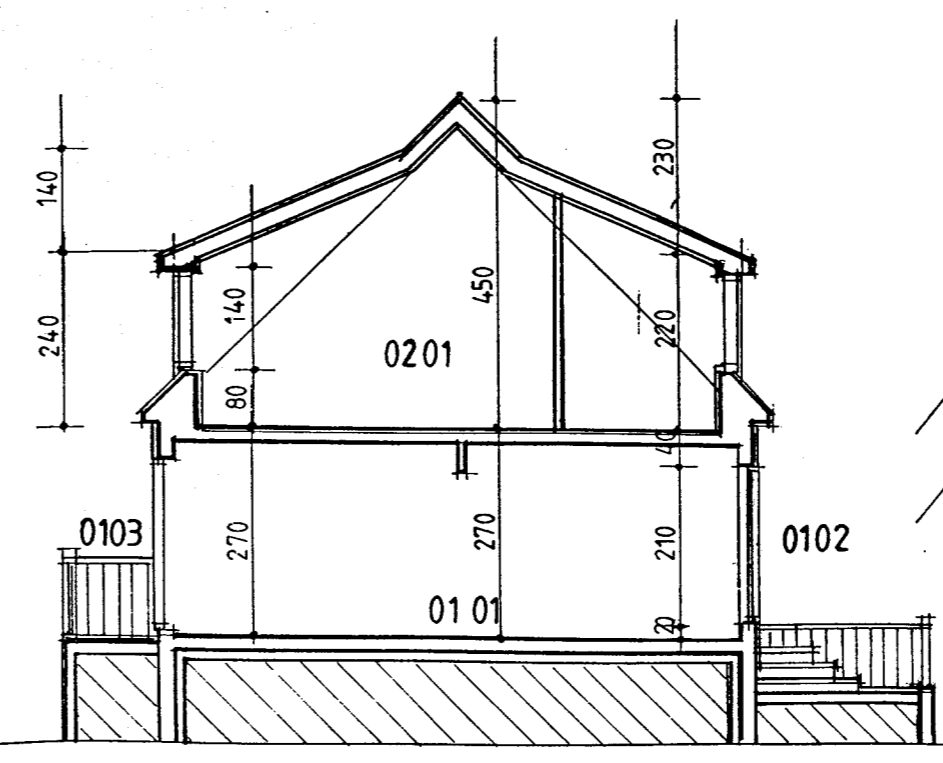

skurður A-A

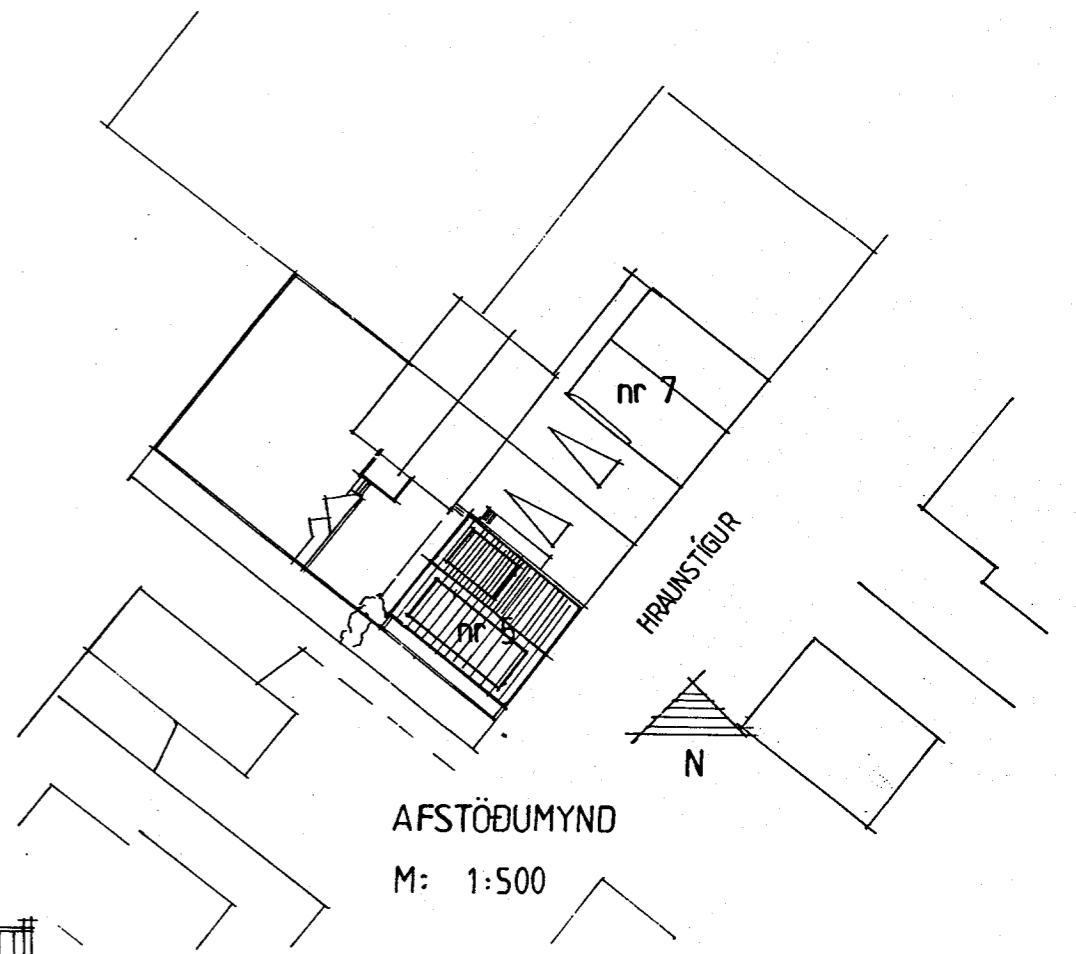

AFSTÖÐUMYND
M: 1:500

HRAUNSTÍGUR 5		20/01 '03	
GRUNNMYNDR OG SKURÐUR OG AFSTAÐA		1:100	
JEG	JEG	DT: 27/04 03	01
		DT: 12/01 04	