

SKÝRINGAR.

Hæðarkótar eru gefnir upp í metrum og á fullfrágengin gólf.
 Hæðir eru gefnar upp í botni á rörum. Öll málsetning er gefin upp í mm.
 Lagnir skal leggja í samræmi við ÍST 65 og ÍST 68.
 Lagnir skulu uppfylla kröfum 196 gr. byggingareglugerðar.
 Halli að gólfniðurföllum skal vera 5 mm m, lágmark.
 Allar málsetningar skal endurskoða á staðnum.

Tákna.

- SV skolvaskur
- GN gólfniðurfall
- SF sandfang
- BR brunnur
- DN þakniðurfall
- K kóti í botni röra
- GK gólfkóti gólfkóti á fullfrágengið gólf.


Táknar skolvaskur:

Táknar regnvatnslögn:

Táknar regn og drenvatnslögn:

- PVC Táknar Polyvinylcloríð plastlögn.
- PP Táknar Polypropylen.
- PE Táknar Polyethylene.
- St. Táknar steinsteypta lögn.

Regnvatnslögn frá þaki tengist í grjótpúkk með sanfangi.

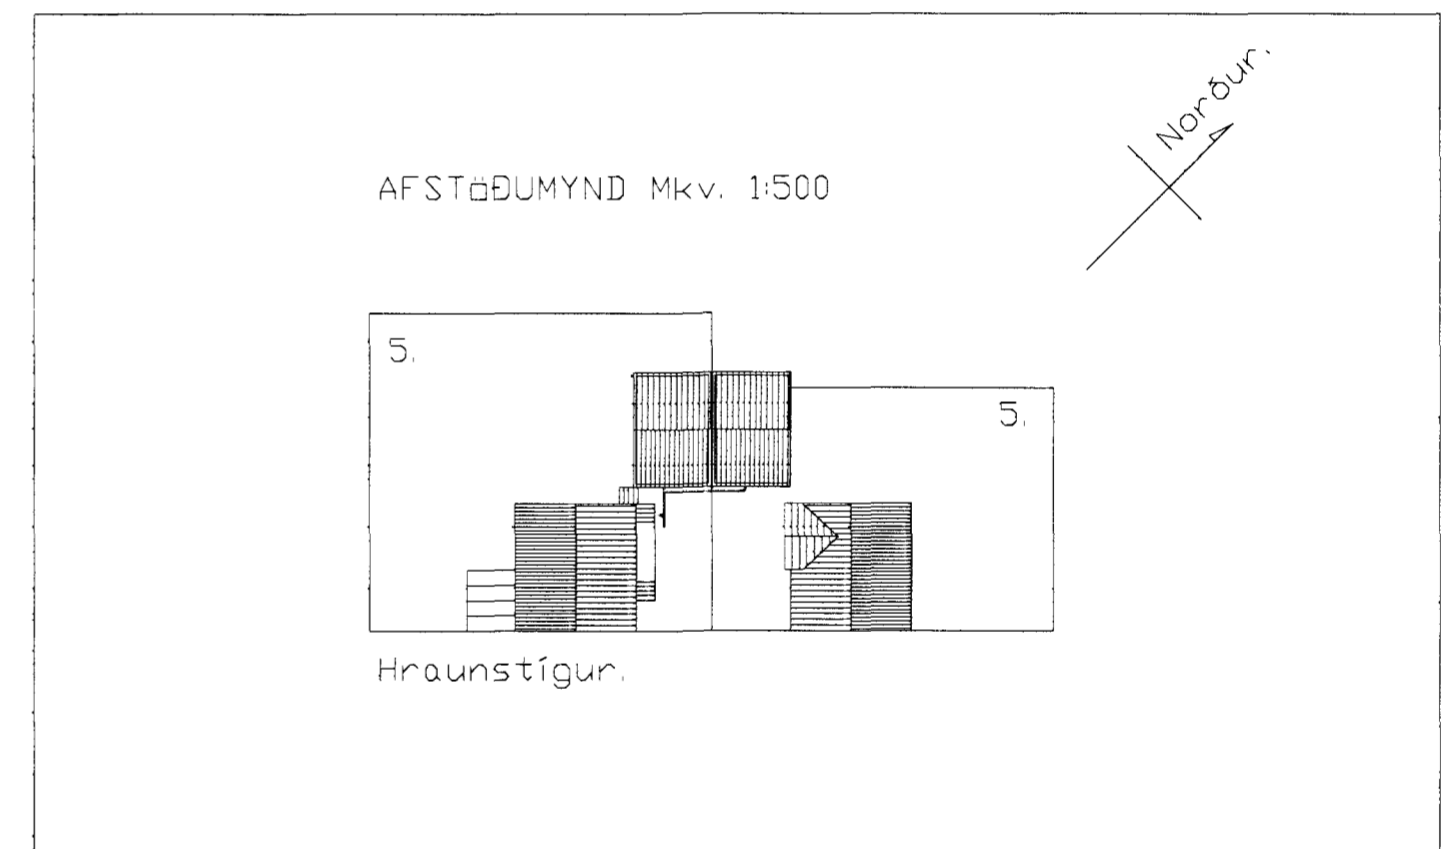

Samþykkt þann
 03 MAJ 2001
 Byggingafulltrúi í Hafnarfirði
 E.h. Sigurbjartur Halldórsson

XX.XX.XXXX
 (TEIKNINGU BREYTT)

BÍLGEYMSLA. HRAUNSTÍGUR 5 OG 7.

FRÁRENNSLISLAGNIR.

GRUNNMYND, SNIÐ, SKÝRINGAR, AFSTÖÐUMYND. L-I.

HANNAÐ : . SVK TEIKNAD : . SVK DAGS : . 22.04.2001 MKV : . I:50 I:500 VERN : . X

TEIKNISTOFA *Steinn Karlsson 23.04.2001*
 SVEINN KARLSSON TÆKNIFRÆÐINGUR FTFT
 STRANDGÖTU 28 220 HAFNARFJÖRÐUR
 S.896 4005 / 555 4270 ~~NETSVEINNA@VEDI.IS~~ KT.131247-2069