



BÍLSKÚR; OG AFSTAÐA VIÐ ÍBÚÐARHÚS

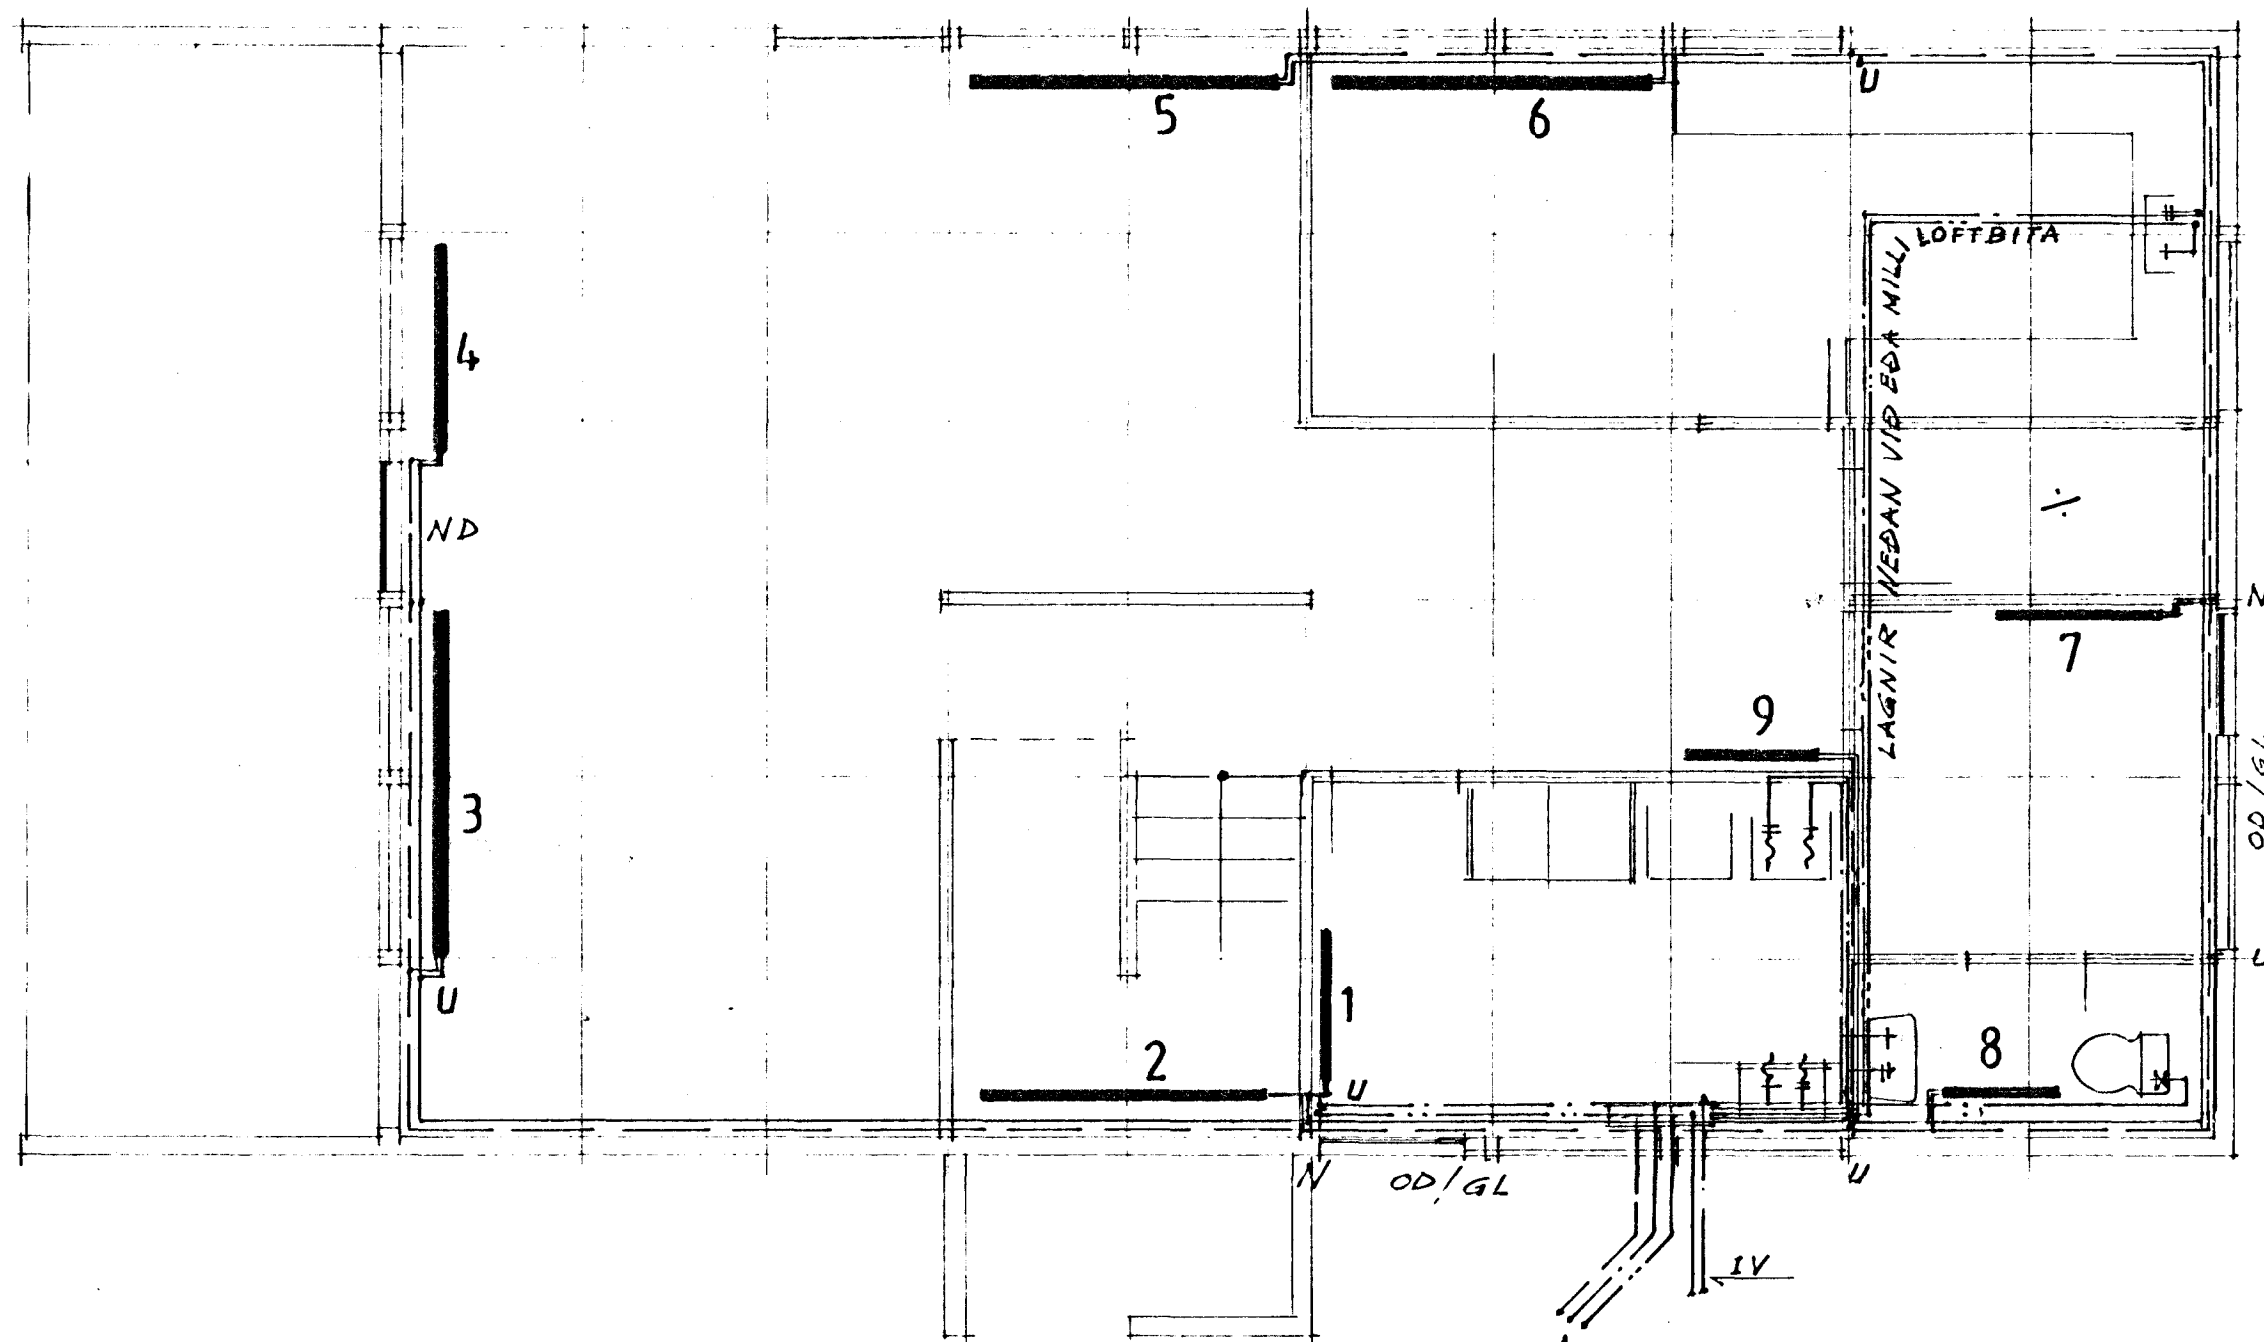

LAGNIR Í BÍLSKÚR

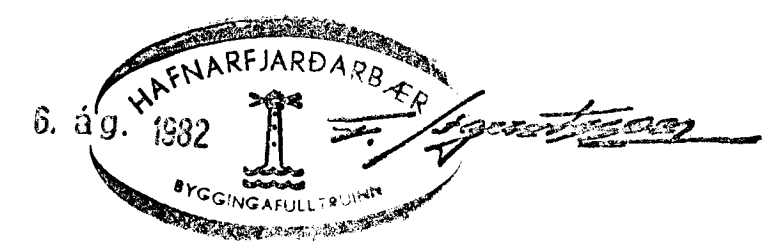

RÚMMYND ER Á BLAÐI NR 7
SKÝRINGAR — " — 8
OFNALISTI — " — 9

VERKFRÆÐISTOFA SUÐURLANDS Heimahaga 11 Selfossi sími 99-1778		BLAÐ 6
HRAUNTUNGA 10 HAFNARFIRÐI		KVARDI: 1:50
VATNS- OG HITALAGNIR, GRUNNMYNDIR		REIKN.
AF SAMP <i>David Schuljebson</i>		TEIKN: E S
NR. DAGS. BREYTING		DAGS: JUNI '82
AF SAMP		NR.