


Samþykkt á fundi bygginga-
nefndar þ. 3/2 1982
BYGGINGAÞULLTRÚINN
Í HAFNARFIRÐI


S. Sigurðsson

Gæta skal að lögreglu á landi
við lotaþröng.

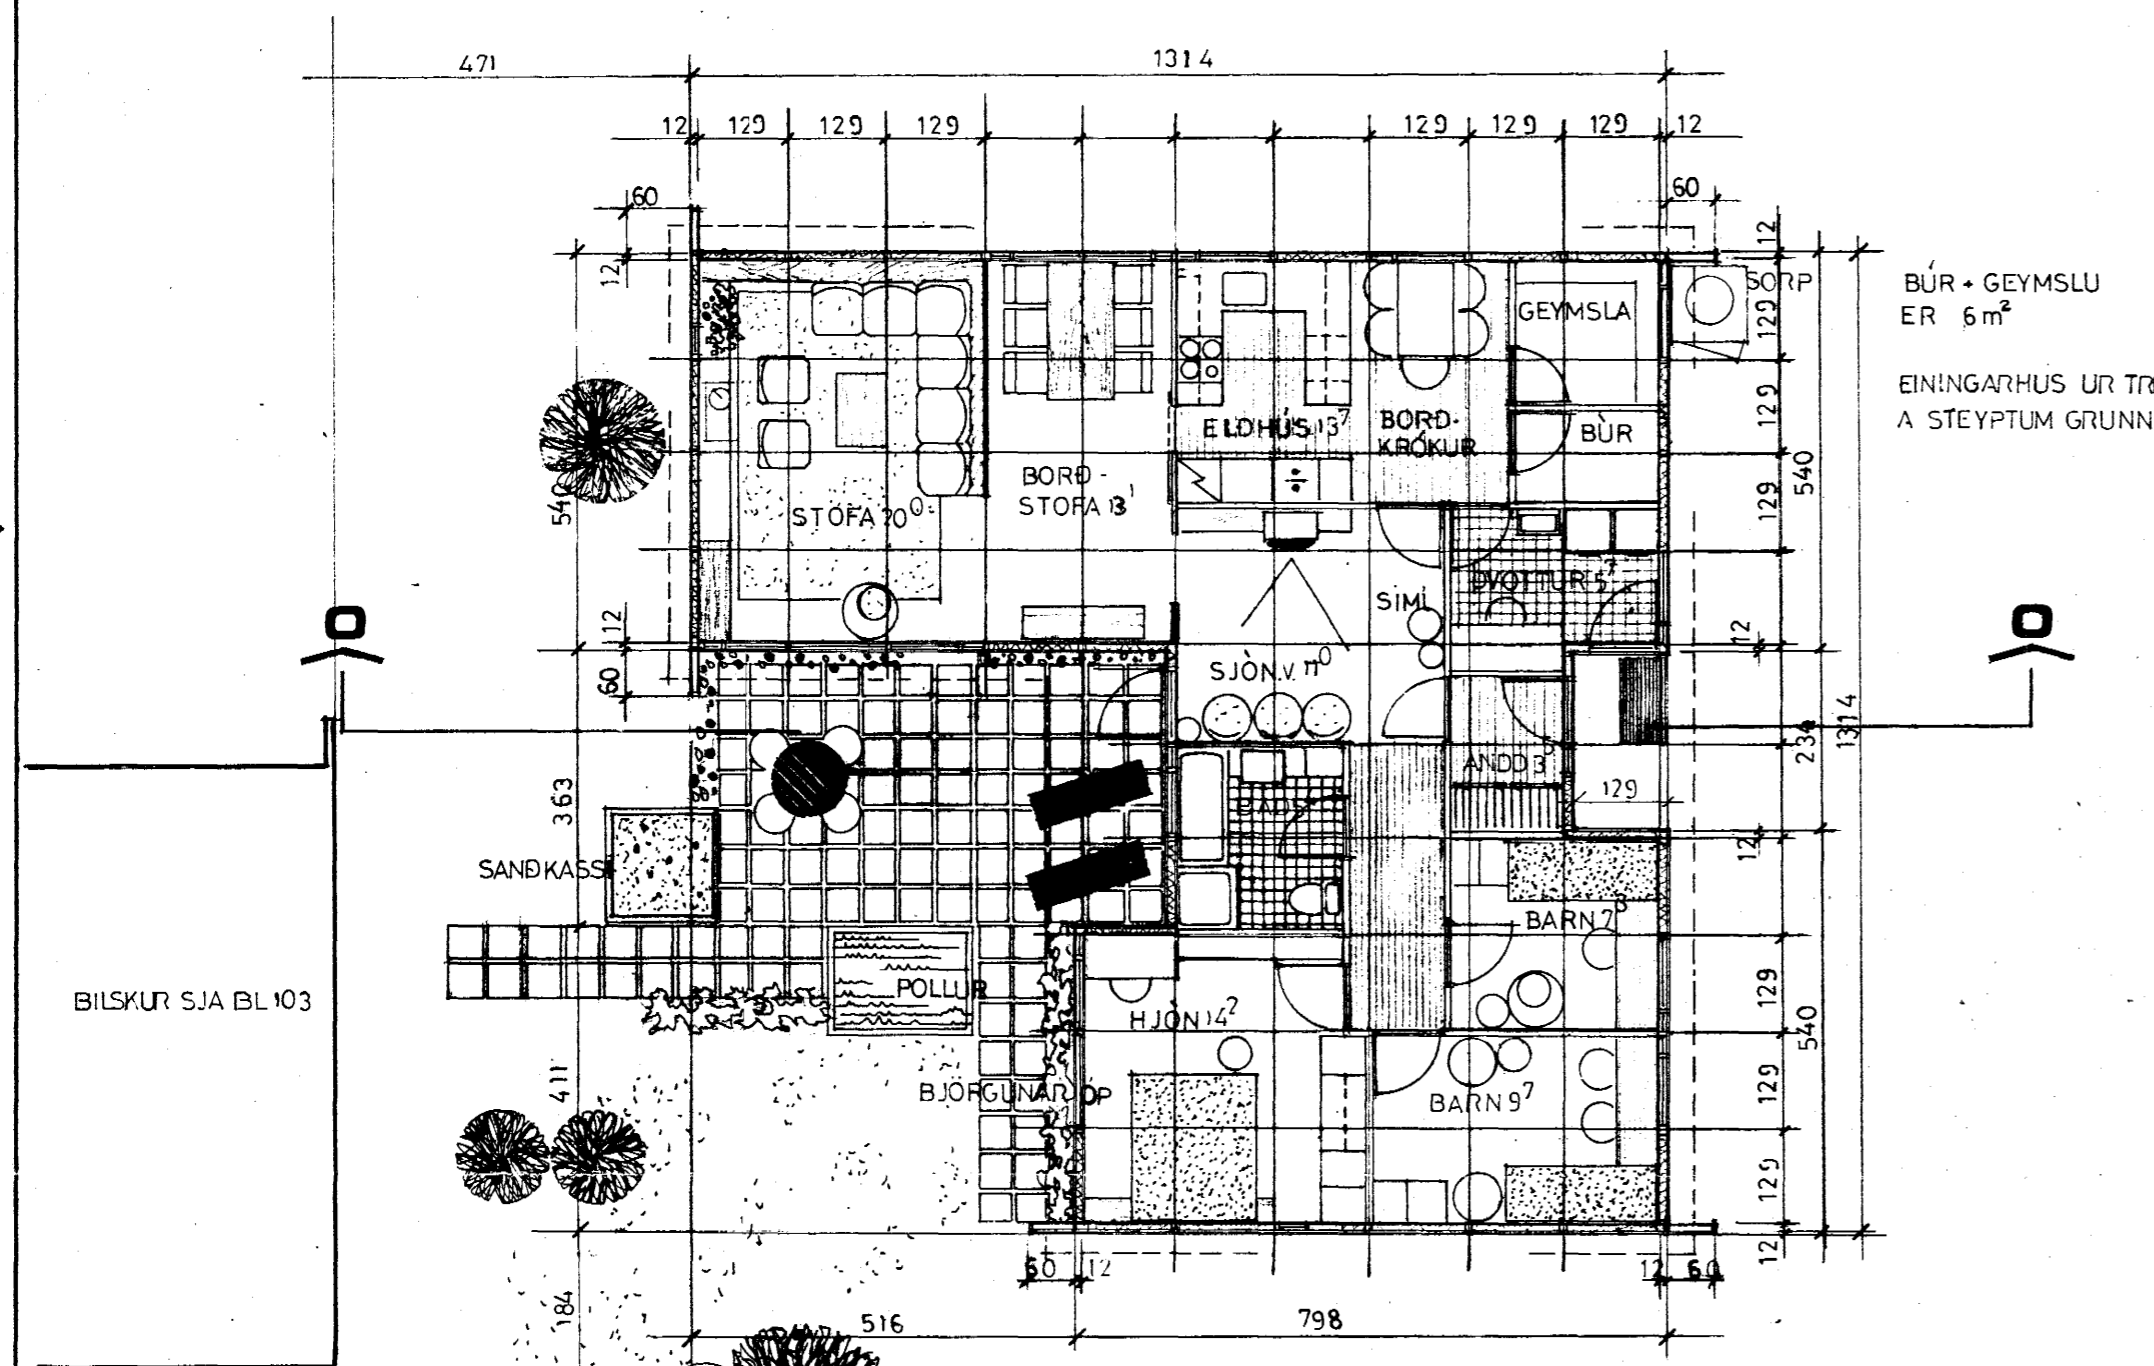


BÚR + GEYMSLA
ER 6m²
EININGARHUS UR TRÉ
Á STEYPTUM GRUNNI

BILSKUR SJA BL 103

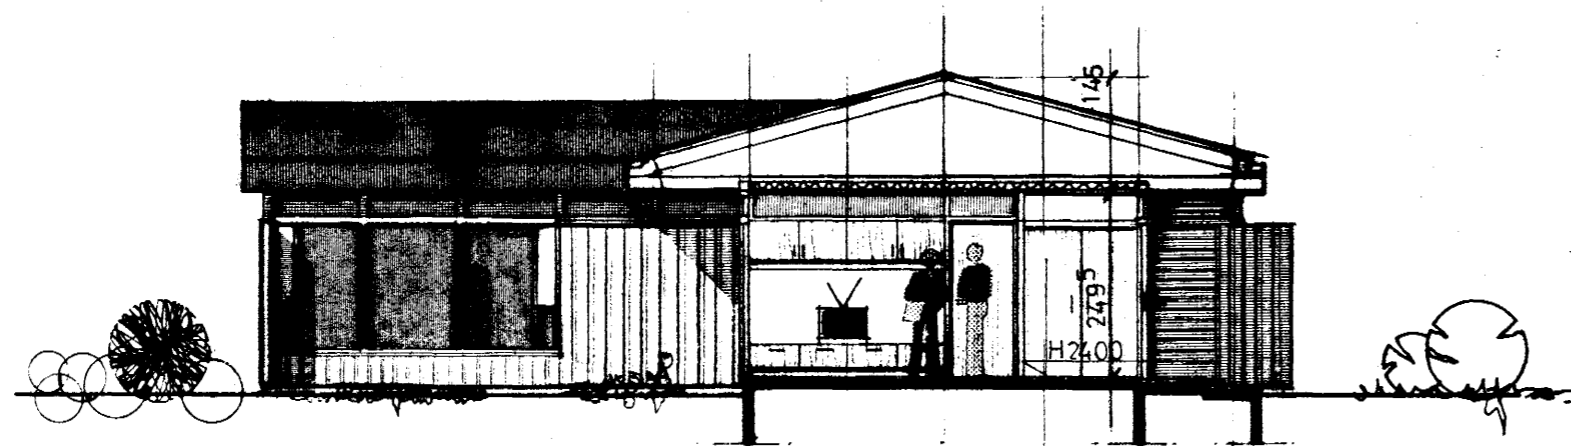

SNEIDING 00


TENGA
Hraunvangur

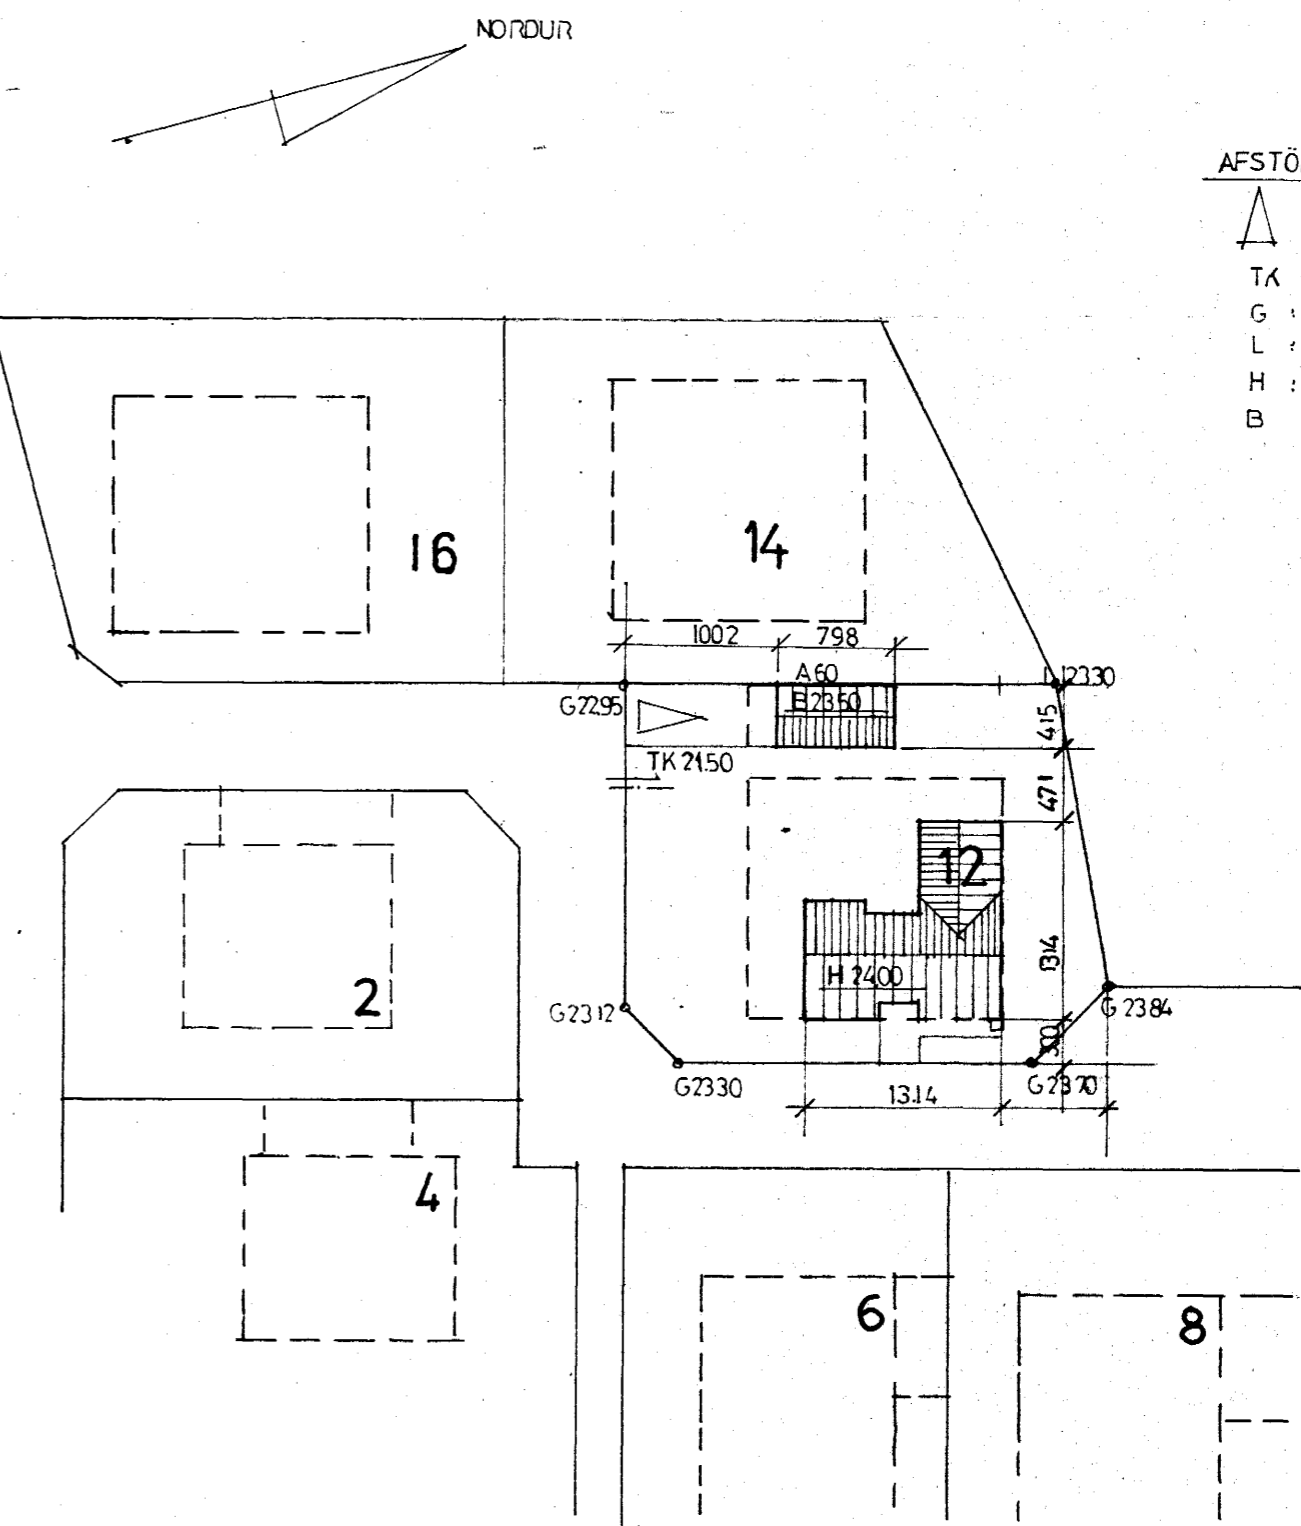

AFSTÖÐUMYND 1:500

- △ : KVÖÐ UM BILSTÆÐI
- TK : TENGI HÆÐ SKOLP.
- G : HÆÐ GÖTU
- L : HÆÐ LANDS
- H : HÆÐ GOLF ADALHÆÐAR
- B : BILSKUR

4310-0120-01

HÚSGERÐ 125	FRAML NR.	FLATARMÁL BRÚTTÓ 123 m ² / 125	VEIÐIÐ MEÐALGILDI K: < 1.0 ^{w/m²} OK	 HÖSENNAR HE SIGLUFIRÐI SÍMAR: (96) 71340 FRAMKV.STJ. (96) 71161 TÆKNIFR.	MÆLIKV. 1:100	REIKN.	VERKEFNI	VERK NR.
		FL. MÁL HUSNÆÐISM.STJ.	LOFT EINANGRÁÐ M/5' OLENNEM EINANGRÁÐ K < 0.3 → 5K		DAGS/TEIKNAD OKT 76 VO	YFIRFARID	STIGUR HERLUFSEN HRAUNVANGUR 12 Hraunvangur 12 HAFNARFIRÐI	248
	FL. MÁL NETTÓ	GOLF EINANGRÁÐ M/2' PLAST K < 0.4	HÖNNUN TEIKNIST AVO A. VIDAR OLSEN TÆK BORGARTUNI 18 R SÍM# 11850	SAMPYKKT	TEIKNING	AFSTÖÐUMYND GRUNNMYND SNEIDING	TEIKN. NR. 101	
	RÚMMAL BRÚTTÓ 439			BREYTT JULI 81 AVO				