
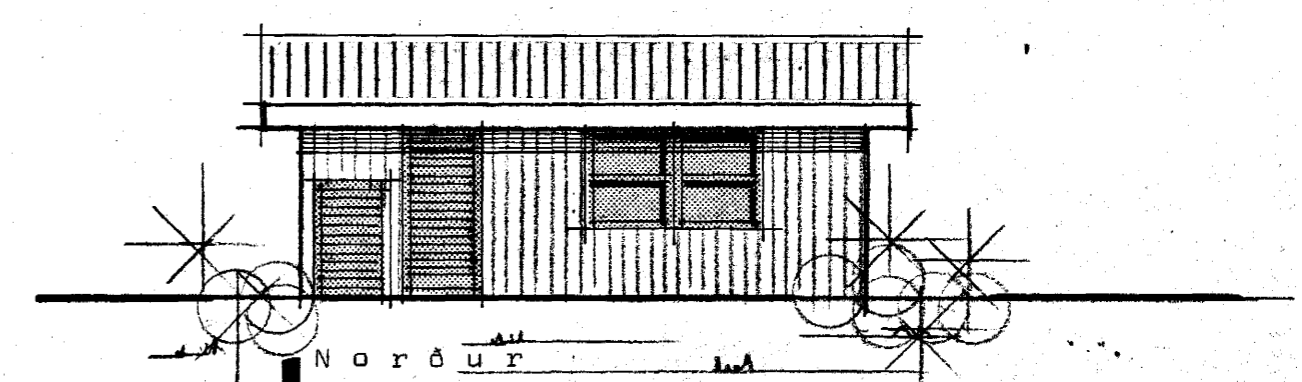
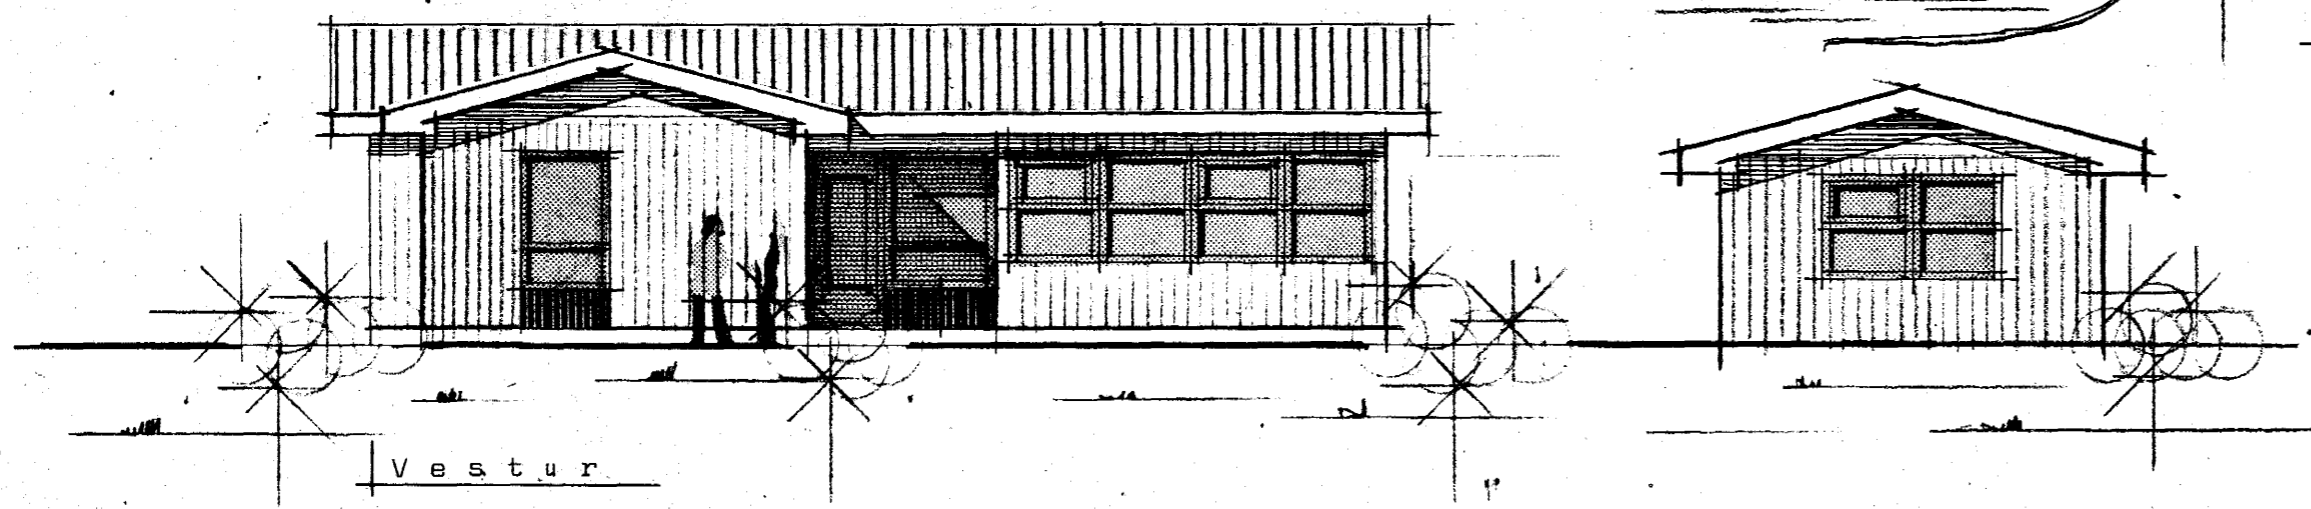
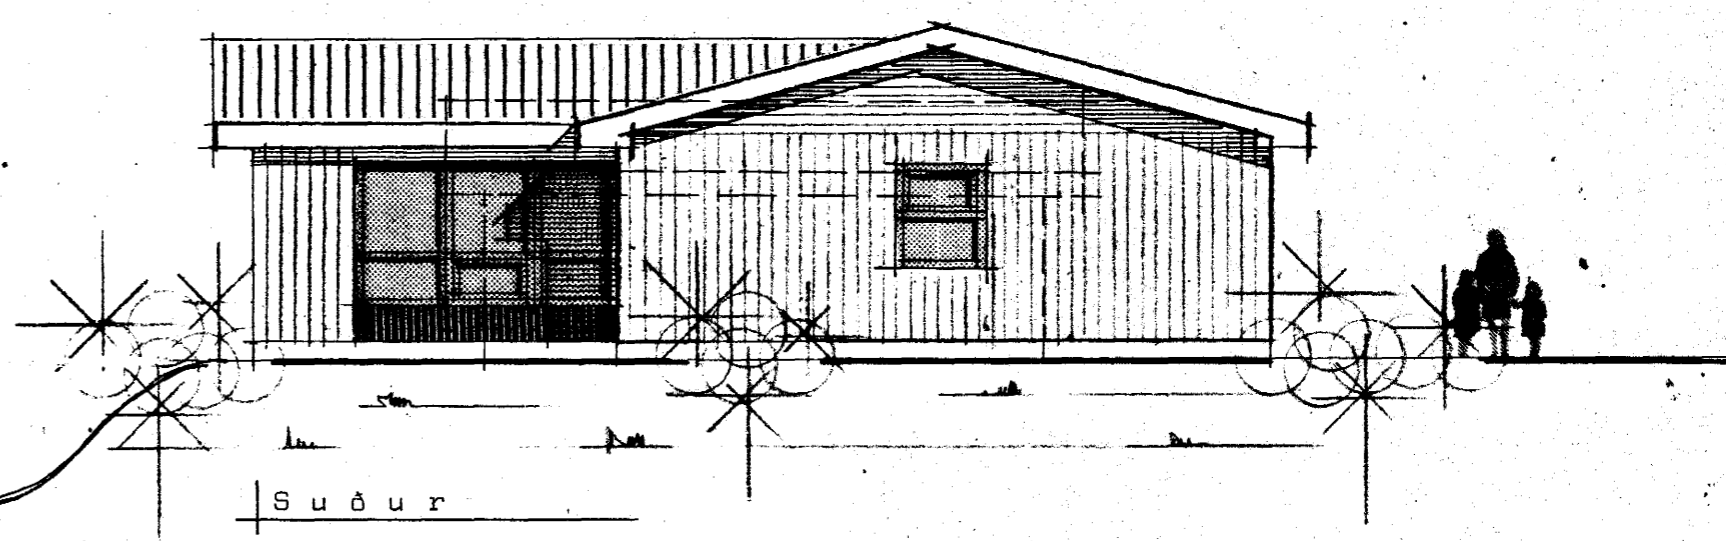
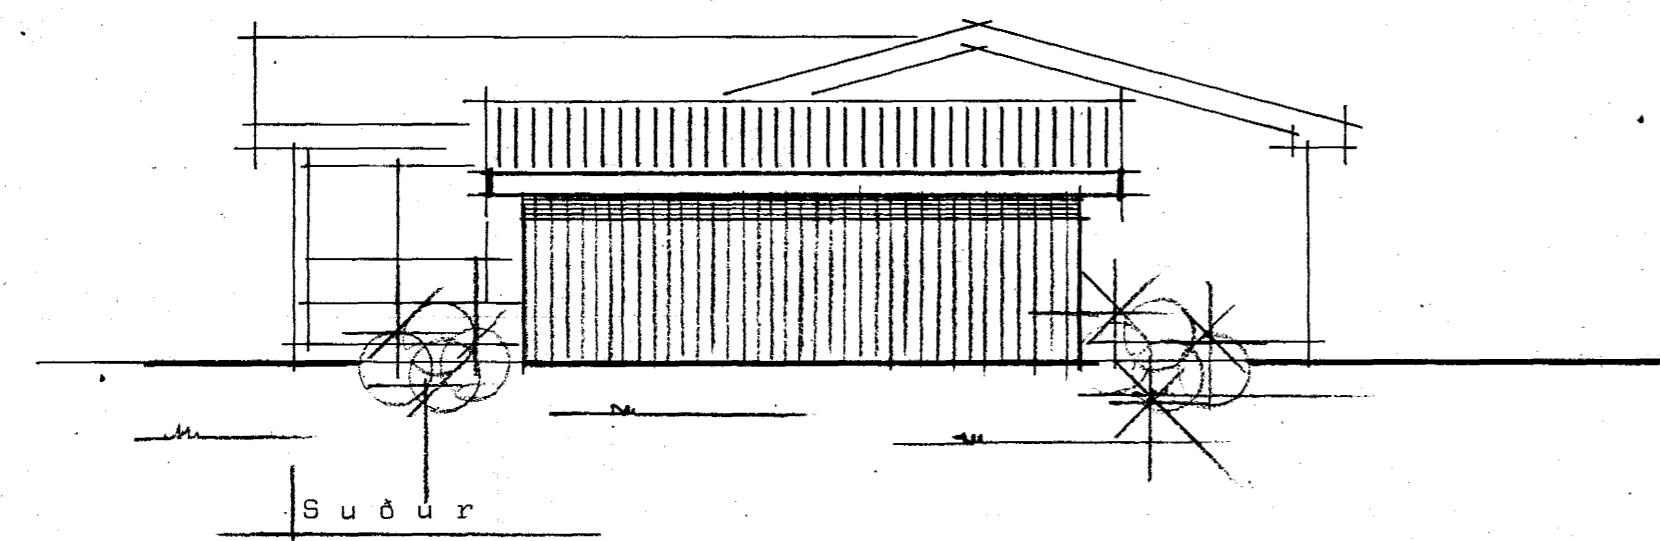
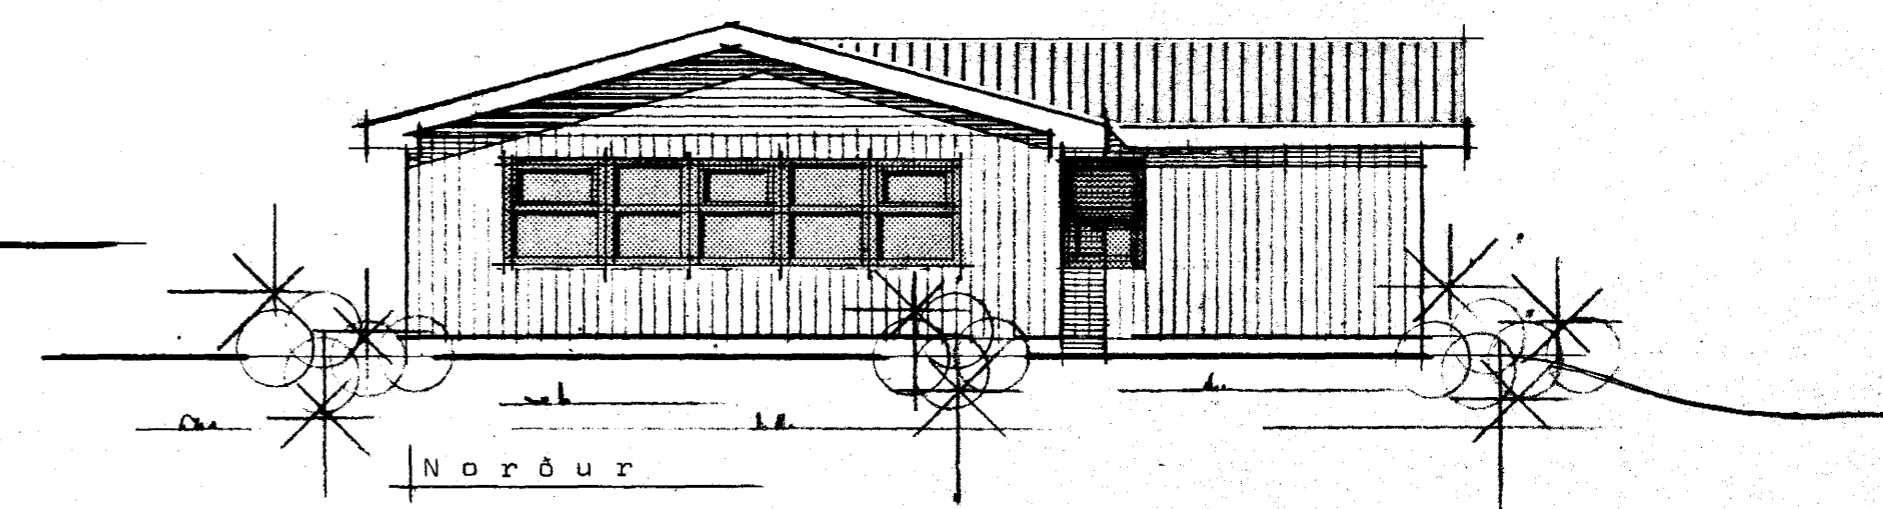


4310-0140 01/02

HRAUNTUNGA 14 Hafnarfirði

Samþykkt á fundi bygginga-  
nefndar þ. 7. 10. 1981  
BYGGINGAÞÖLTRÚINN  
I HAFNARFIRÐI

*S. Þ. Þ.*

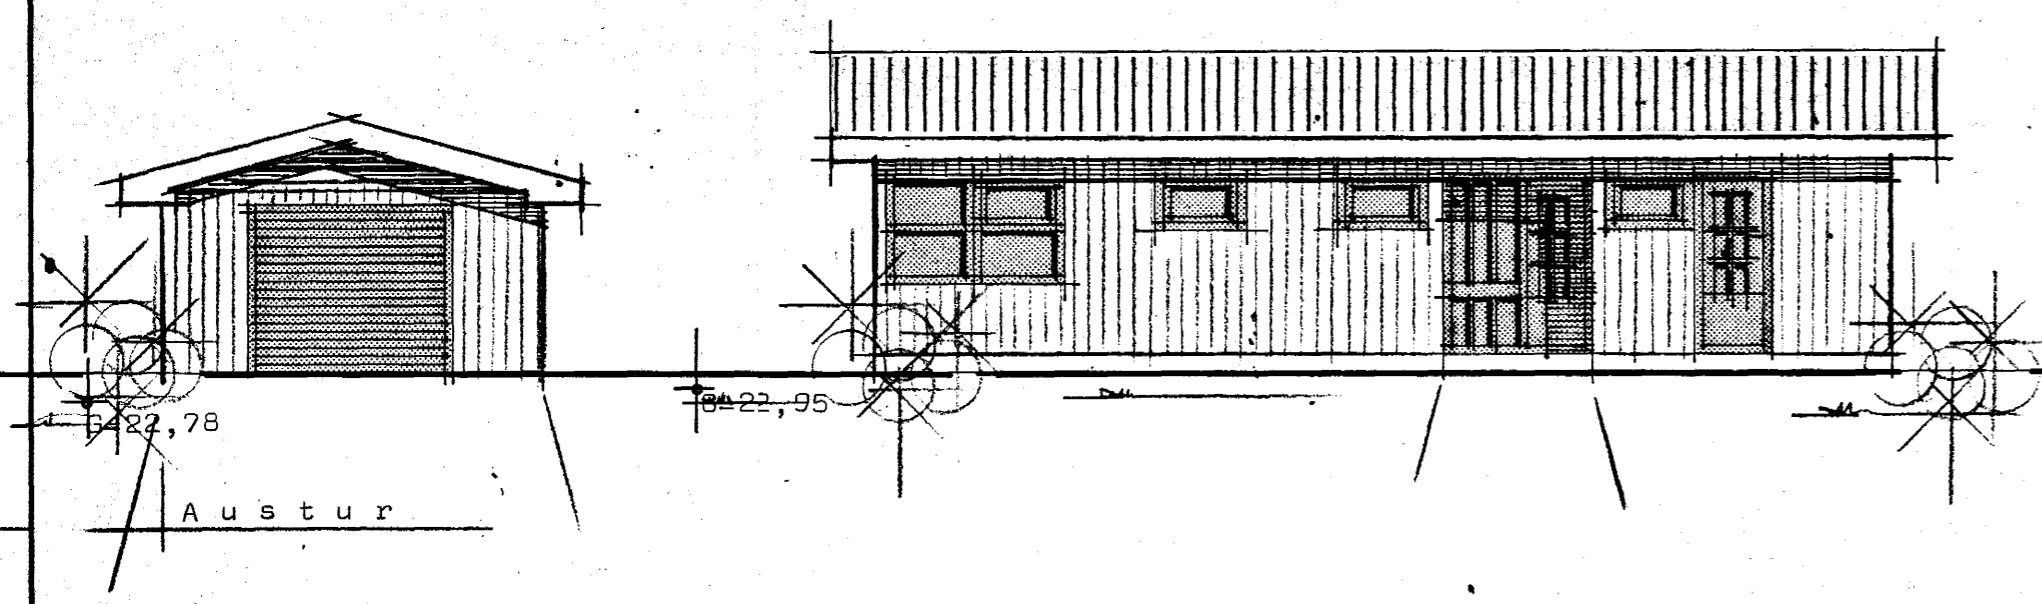

**STADALHÚS** S F

TEIKNISTOFA SÍÐUMÚLA 31 SÍMI 83141

VERKEFNI	DAGS. sept 1981	VERK NR
Útlitsmyndir	MKV. 1:100	ST 180
Hrauntunga 14 Hafnarfirði	BR.	
<i>Sigurður Gudmundsson</i>	BLAD NR 1.02	
SIGURÐUR GUDMUNDSSON	SIGURÐUR P KRISTJÁNSSON	FTFÍ