Hrauntunga 14. Hafnarfirði.

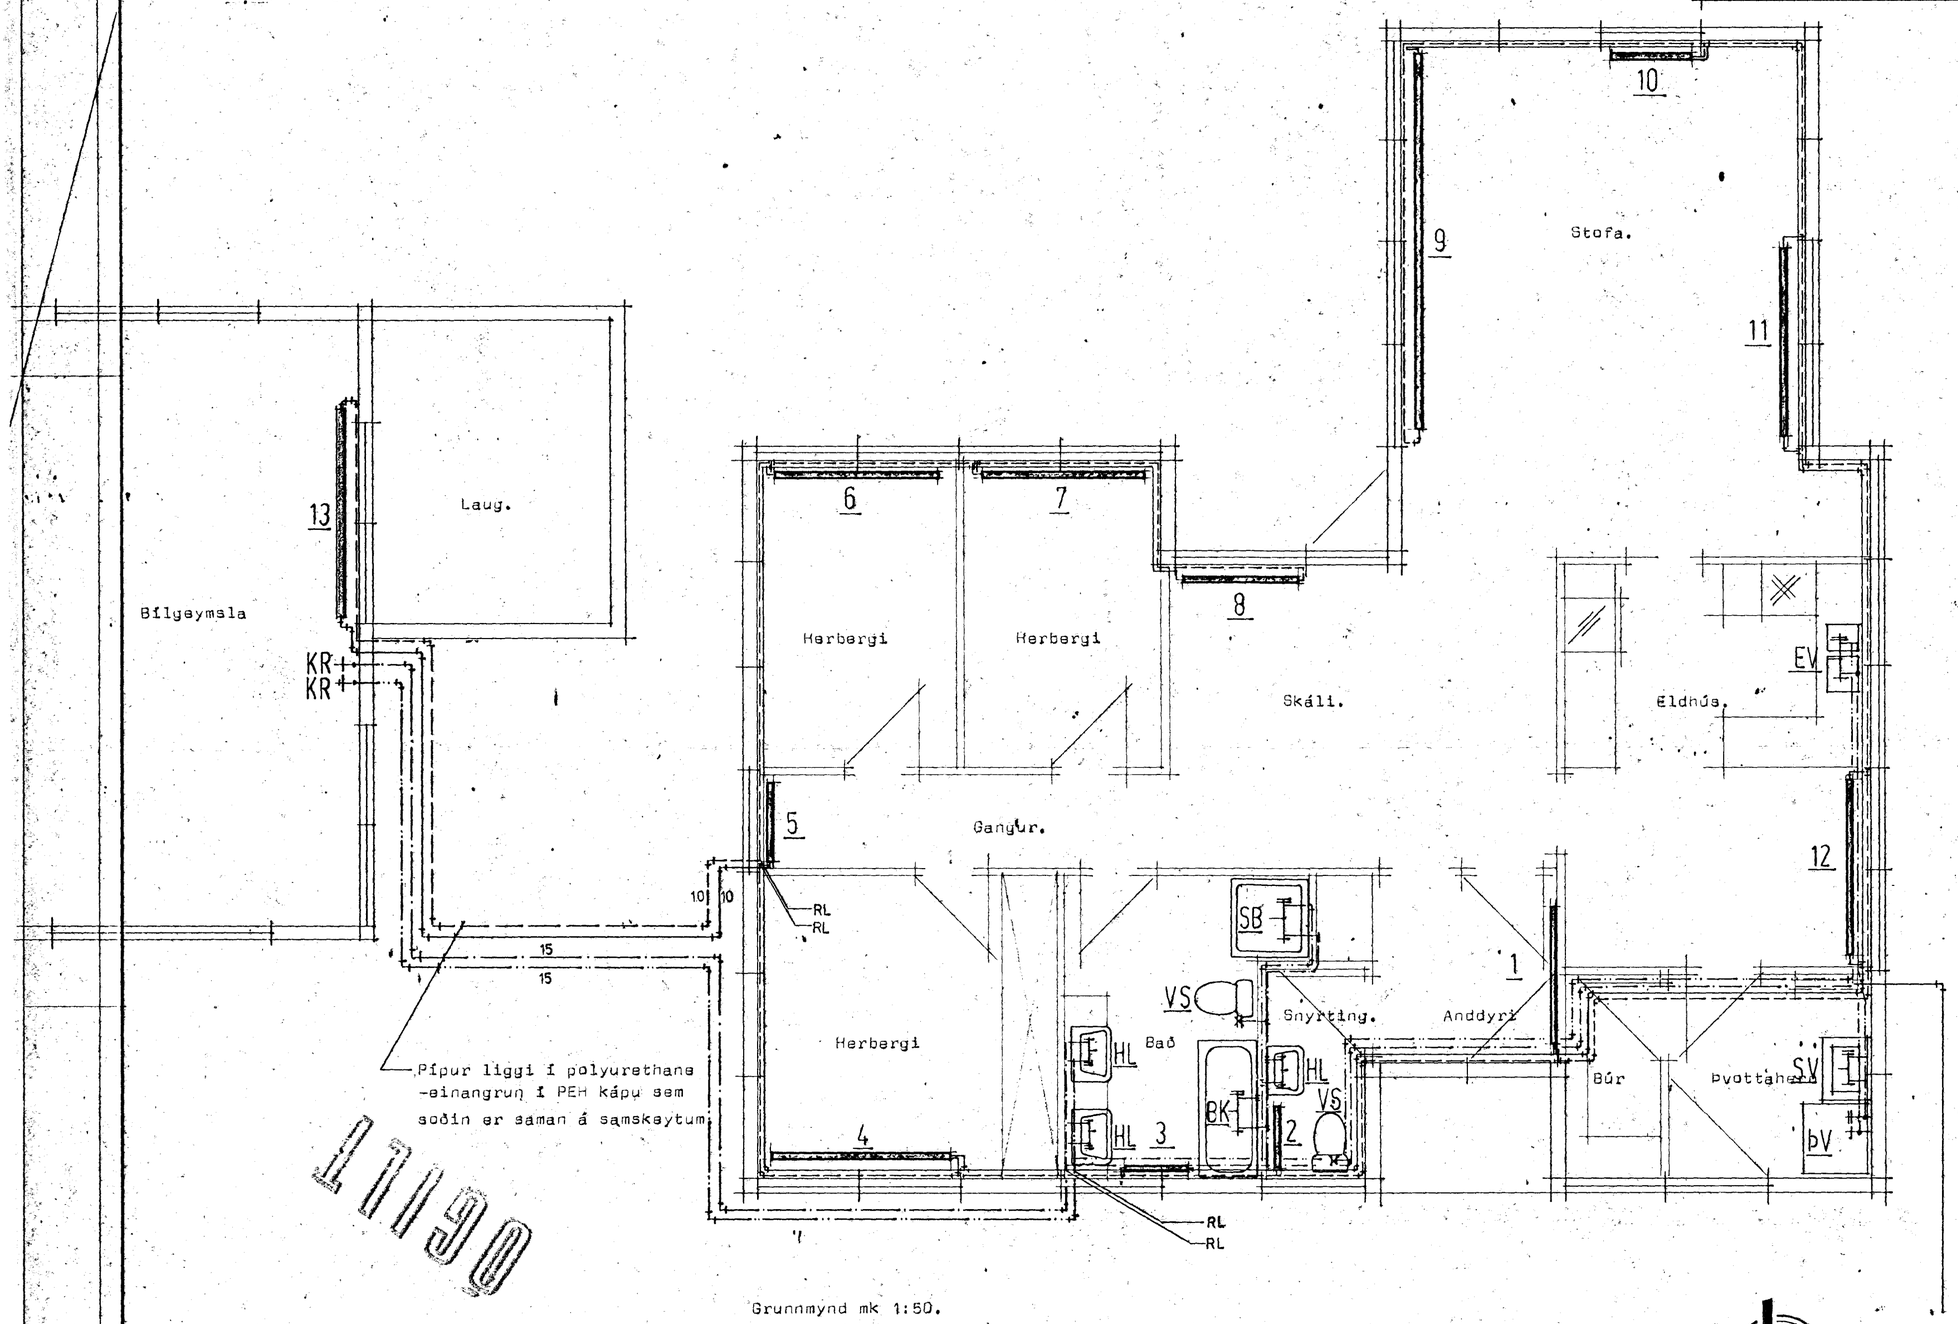

Grunnmynd mk 1:50.

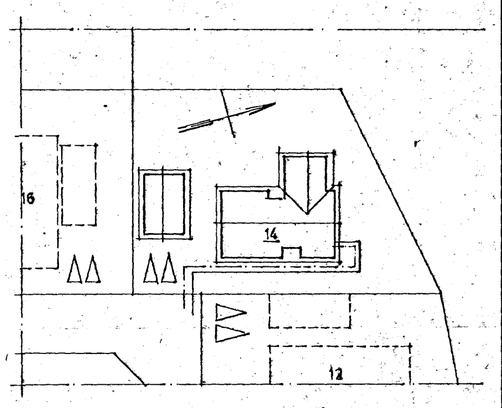

Afstöðumynd Mkv 1:500

ÓGILT

HAFNARFJARÐARBÆR
19. des. 1981
BYGGINGAFULLTRÚINN

STAÐALHÚS S/F
TEIKNISTOFA SÍÐUMÚLA 31 SÍMI 83141

VERKEFNI	DAGS. 1981.	VERK NR
Hitaldgn og neyzluvatnslögn.	MKV. 1:50 1:500	ST 180
	BR.	
Hrauntunga 14, Hafnarfirði.	BLAD NR 3.02	

SIGURÐUR GUÐMUNDSSON SIGURÐUR P KRISTJÁNSSON FTFÍ